



CARRER DOCTOR FÀBREGAS

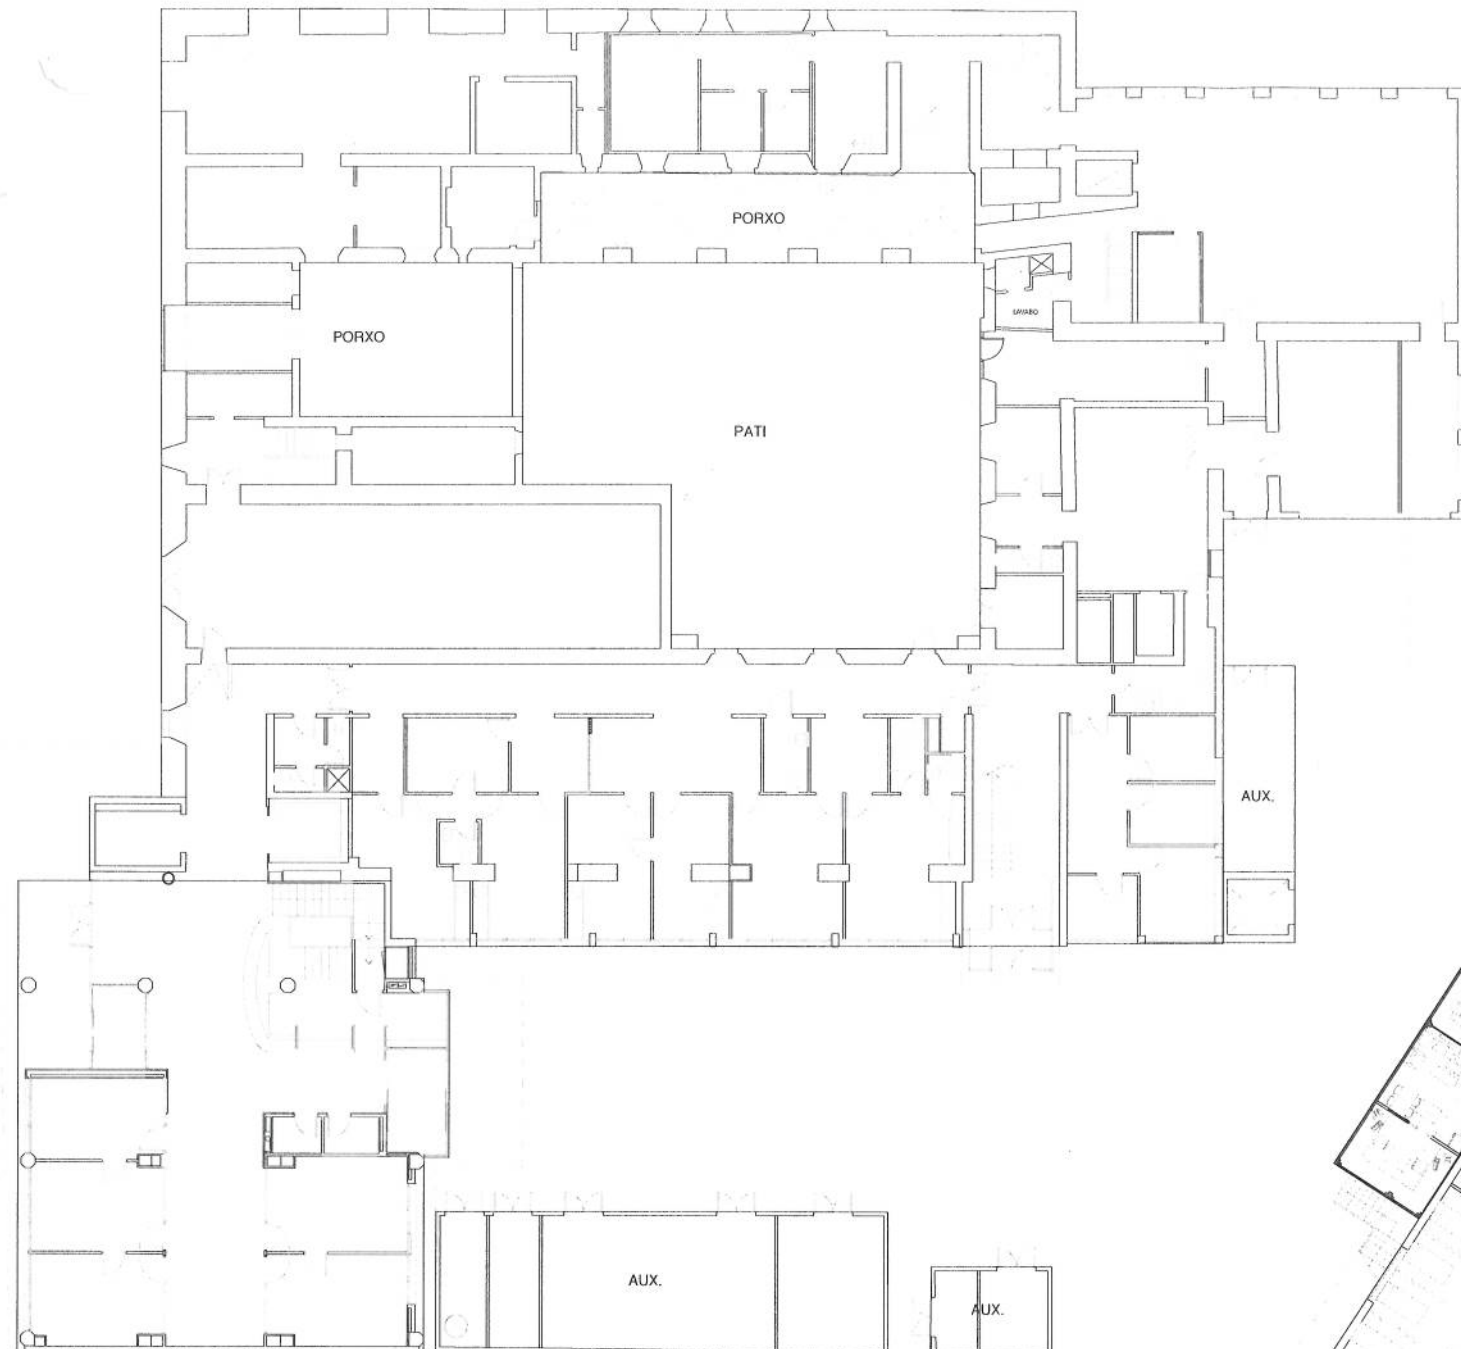

CARRER SANT RAFAEL

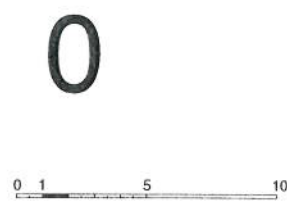

27 NOV. 2014  
 Àrea d'Urbanisme  
 Àrea d'Enginyeria i Salut

**AJUNTAMENT D'OLOT**  
**SECRETARIA**

Aprovació inicial ..... - 4 SET. 2014  
 Reclamacions .....  
 Aprovació provisional ..... 20 NOV. 2014  
 Aprovació definitiva .....  
 B. O. P. ....

HOSPITAL SAN JAUME (SANT RAFAEL DOCTOR FÀBREGAS MULLERAS)

SUPERFÍCIE TOTAL ÀMBIT (FUNGUES)		3.828,40 m <sup>2</sup>		
SUPERFÍCIES CONSTRUÏDES		PRINCIPAL	AUXILIARS	ALTRES
1-11	PLANTA SOTERRANI			
	EDIFICI HOSPITAL ANTIC	355,30 m <sup>2</sup>		
	CLÍNICA CARRER MULLERAS	1.130,95 m <sup>2</sup>		
	EDIFICI SANT RAFAEL	302,50 m <sup>2</sup>		
		2.788,75 m <sup>2</sup>		
2	PLANTA BAIXA			
	EDIFICI HOSPITAL ANTIC	1.244,85 m <sup>2</sup>	25,4 m <sup>2</sup>	118,40 m <sup>2</sup>
	PORXOS			204,10 m <sup>2</sup>
	PATI	722,44 m <sup>2</sup>	74,85 m <sup>2</sup>	
	CLÍNICA CARRER MULLERAS	722,44 m <sup>2</sup>	74,85 m <sup>2</sup>	
	EDIFICI SANT RAFAEL	384,60 m <sup>2</sup>	110,25 m <sup>2</sup>	
		2.251,29 m <sup>2</sup>	214,90 m <sup>2</sup>	
1	PLANTA PRIMERA			
	EDIFICI HOSPITAL ANTIC	1.378,55 m <sup>2</sup>		
	PATI	785,35 m <sup>2</sup>		224,10 m <sup>2</sup>
	CLÍNICA CARRER MULLERAS	785,35 m <sup>2</sup>		
	EDIFICI SANT RAFAEL	292,30 m <sup>2</sup>		
		2.456,20 m <sup>2</sup>		
2	PLANTA SEGONA			
	EDIFICI HOSPITAL ANTIC	1.243,45 m <sup>2</sup>		224,10 m <sup>2</sup>
	PATI	754,40 m <sup>2</sup>		68,15 m <sup>2</sup>
	GALERIA	754,40 m <sup>2</sup>		
	CLÍNICA CARRER MULLERAS	754,40 m <sup>2</sup>		
	EDIFICI SANT RAFAEL	295,45 m <sup>2</sup>		
		2.752,60 m <sup>2</sup>		
3	PLANTA TERCERA			
	EDIFICI HOSPITAL ANTIC	689,50 m <sup>2</sup>		67,75 m <sup>2</sup>
	GALERIA	689,50 m <sup>2</sup>		
	CLÍNICA CARRER MULLERAS	770,50 m <sup>2</sup>		
	EDIFICI SANT RAFAEL	295,45 m <sup>2</sup>		
		1.755,45 m <sup>2</sup>		
		10.757,64 m <sup>2</sup>	214,3 m <sup>2</sup>	
	SUPERFÍCIE TOTAL CONSTRUÏDA			10.971,94 m <sup>2</sup>

Daniel Mallarach i Macias  
 COAC 12664-0 14018AJUO

**AJUNTAMENT D'OLOT**  
 0. HOSPITAL SANT JAUME. PLANIMETRIA I USOS  
**0.02** SUPERFÍCIES. PLANTA BAIXA

Escala: 1:250