

CARRER DOCTOR FÀBREGAS

27 NOV. 2014



Ósca Esforçat i Sorribes



**AJUNTAMENT D'OLOT**  
**SECRETARIA**

Aprovació inicial ..... - 4 SET. 2014


Reclamacions .....

Aprovació provisional ..... 2.0. NOV. 2014

Aprovació definitiva .....

B.O.P.

CARRER SANT RAFAEL

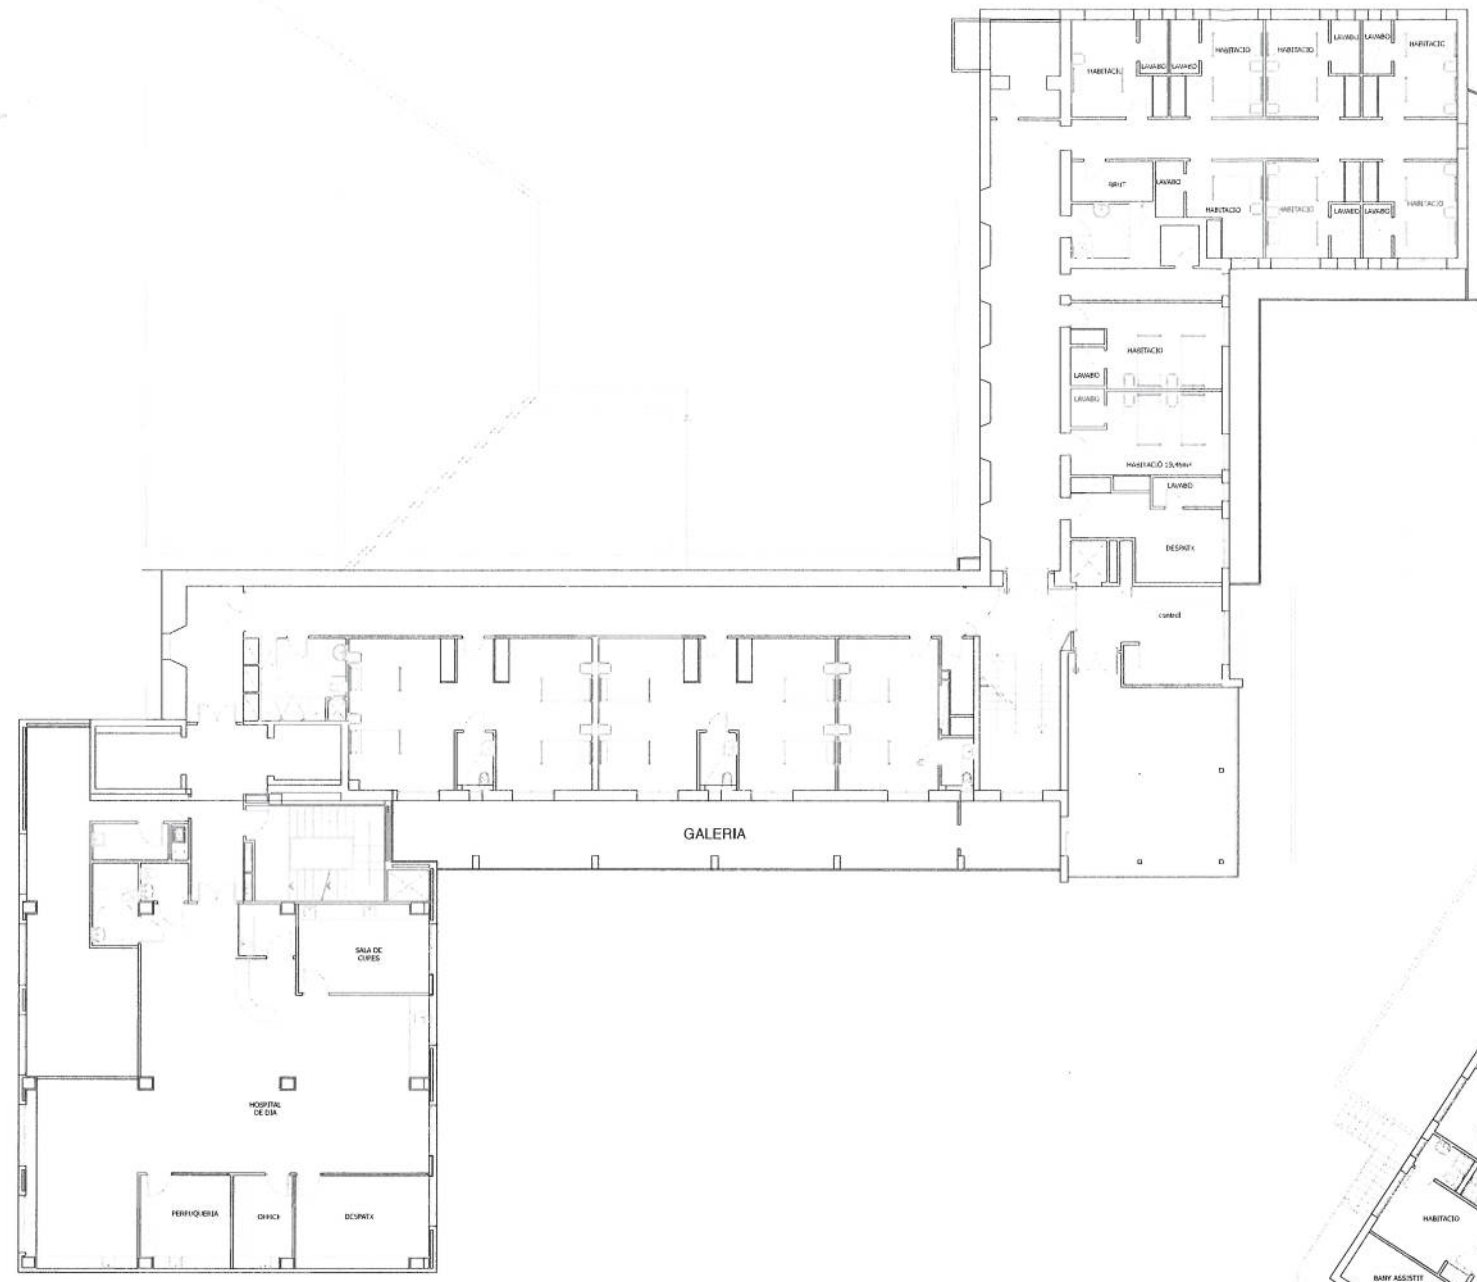

3

0 1 5 10



CARRER MULLERAS

HOSPITAL SANT JAUME (SANT RAFAEL, DOCTOR FÀBREGAS, MULLERAS)				
SUPERFÍCIE TOTAL AMBIT (F'INQUES)				3.826,40 m <sup>2</sup>
SUPERFÍCIES CONSTRUÏDES				
	PRINCIPAL	AUXILIARS	ALTRES	
1-11 PLANTA SOTERRANI				
EDIFICI HOSPITAL ANTIC	355,30 m <sup>2</sup>			
CLINICA CARRER MULLERAS	1.139,95 m <sup>2</sup>			
EDIFICI SANT RAFAEL	122,30 m <sup>2</sup>			
	2.617,55 m <sup>2</sup>			
0 PLANTA BARRA				
EDIFICI HOSPITAL ANTIC	1.244,85 m <sup>2</sup>	29,4 m <sup>2</sup>		
PORXOS			118,40 m <sup>2</sup>	
PATI			244,10 m <sup>2</sup>	
CLINICA CARRER MULLERAS	722,44 m <sup>2</sup>	74,85 m <sup>2</sup>		
EDIFICI SANT RAFAEL	284,60 m <sup>2</sup>		110,25 m <sup>2</sup>	
	2.251,89 m <sup>2</sup>	214,50 m <sup>2</sup>		
1 PLANTA PRIMERA				
EDIFICI HOSPITAL ANTIC	1.378,55 m <sup>2</sup>			
PATI			224,10 m <sup>2</sup>	
CLINICA CARRER MULLERAS	785,35 m <sup>2</sup>			
EDIFICI SANT RAFAEL	292,30 m <sup>2</sup>			
	2.456,20 m <sup>2</sup>			
2 PLANTA SEGONA				
EDIFICI HOSPITAL ANTIC	1.243,45 m <sup>2</sup>			
PATI			224,10 m <sup>2</sup>	
GALERIA			68,15 m <sup>2</sup>	
CLINICA CARRER MULLERAS	754,40 m <sup>2</sup>			
EDIFICI SANT RAFAEL	295,45 m <sup>2</sup>			
	2.297,50 m <sup>2</sup>			
3 PLANTA TERCERA				
EDIFICI HOSPITAL ANTIC	689,50 m <sup>2</sup>			
GALERIA			67,75 m <sup>2</sup>	
CLINICA CARRER MULLERAS	770,50 m <sup>2</sup>			
EDIFICI SANT RAFAEL	295,45 m <sup>2</sup>			
	1.755,45 m <sup>2</sup>			
	10.757,64 m <sup>2</sup>	214,3 m <sup>2</sup>		
SUPERFÍCIE TOTAL CONSTRUÏDA.....				10.971,94 m <sup>2</sup>

Daniel Mallarach i Macias  
COAC 12654-0 14018AJUO

77.899.792B

**AJUNTAMENT D'OLOT**  
0. HOSPITAL SANT JAUME. PLANIMETRIA I USOS

**0.05** 3 **SUPERFÍCIES. PLANTA TERCERA**

5/5

Escala: 1:250

Fiber: distribució GENERAL.dwg Edició: 6/4/2014 Impressió: 6/4/2014

Daniel Mallarach i Macias - Arquitecte - Col·legi COAC 12654-0 - 77.899.792B - 14018AJUO - 0. HOSPITAL SANT JAUME. PLANIMETRIA I USOS - 0.05 SUPERFÍCIES. PLANTA TERCERA - Edició: 6/4/2014 - Impressió: 6/4/2014