




Planta baixa

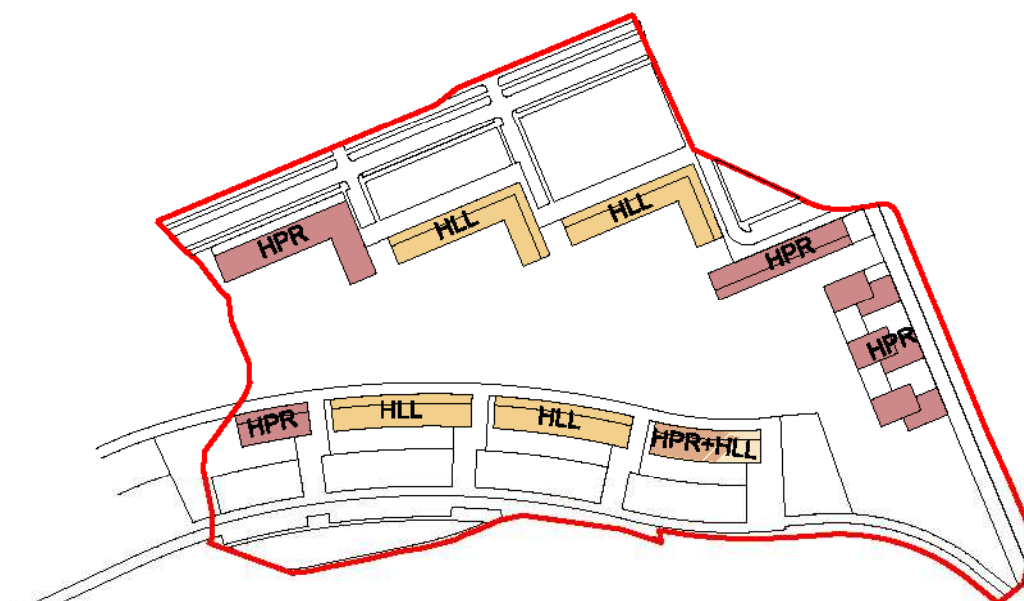


Planta tercera

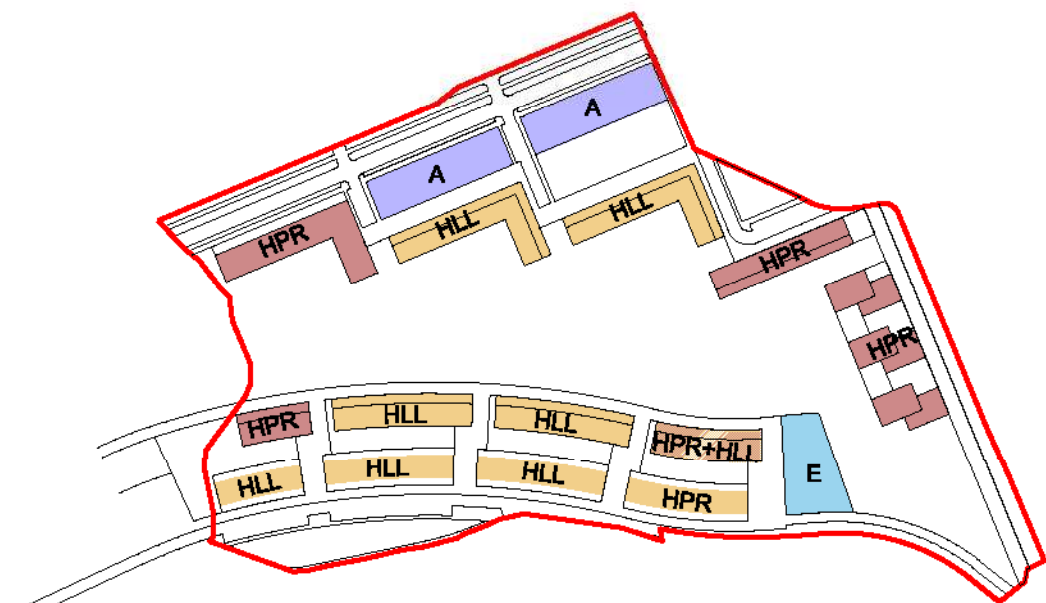


Planta primera

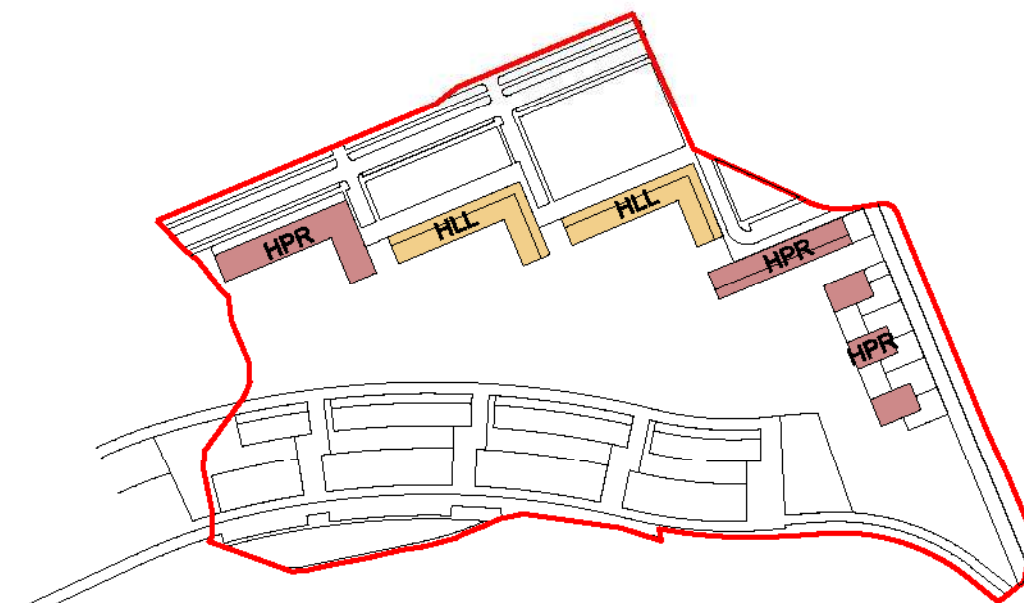

Planta quarta

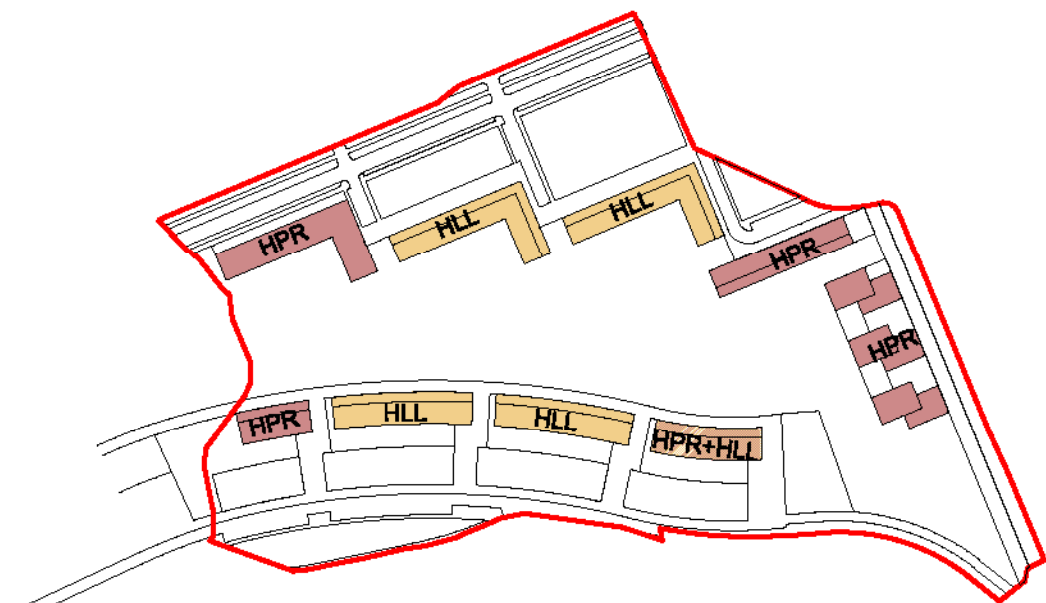

Planta segona

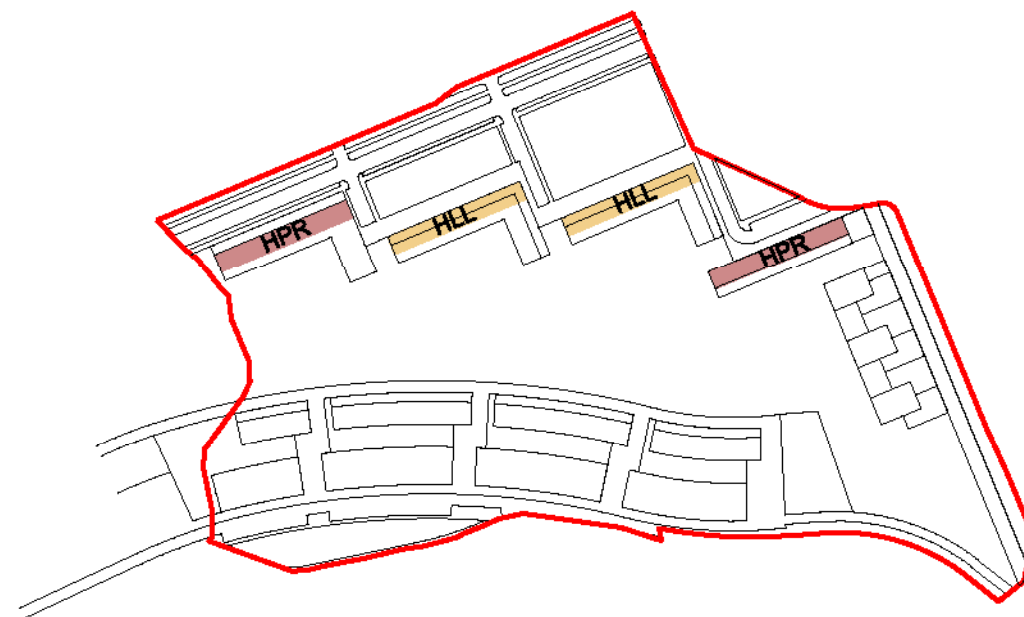

Planta àtica

— Límit del sector

Usos proposats

- HLL Residencial lliure
- HPR Residencial Protegit
- E Equipament públic
- A Activitat econòmica
- C Comercial

Generalitat de Catalunya
 Departament de Política Territorial
 i Obres Públiques
 Direcció General d'Urbanisme

Aprobat definitivament pel conseller de
 Política Territorial i Obres Públiques
 en data 13 MARÇ 2009

La secretària de la Comissió
 d'Urbanisme de Catalunya

Dolors Vergés Fernández
 Dolors Vergés Fernández



PLA DIRECTOR URBANÍSTIC DE LES ÀREES
 RESIDENCIALS ESTRATÈGIQUES DE LES
 COMARQUES GIRONINES

AREA RESIDENCIAL
 ESTRATÈGICA MAS BOSSER
 (LOT)

Títol del projecte
ORDENACIÓ DETALLADA

Autor del projecte
 EDUARD GASCÓN I CLIMENT
 JORDI ROSA I NAVARRO

TAC taller d'arquitectura col·laboradors s.l.
 TIBURT 8, 08-11000 BARCELONA TEL. 93.463.00.00 FAX. 93.463.00.00


Títol del Plànol
ESQUEMA D'USOS

Escala Nòm. plànol


1:1000 **9**

Data Full
FEBRER 2009 1 de 1

Generalitat de Catalunya
 INCASOL

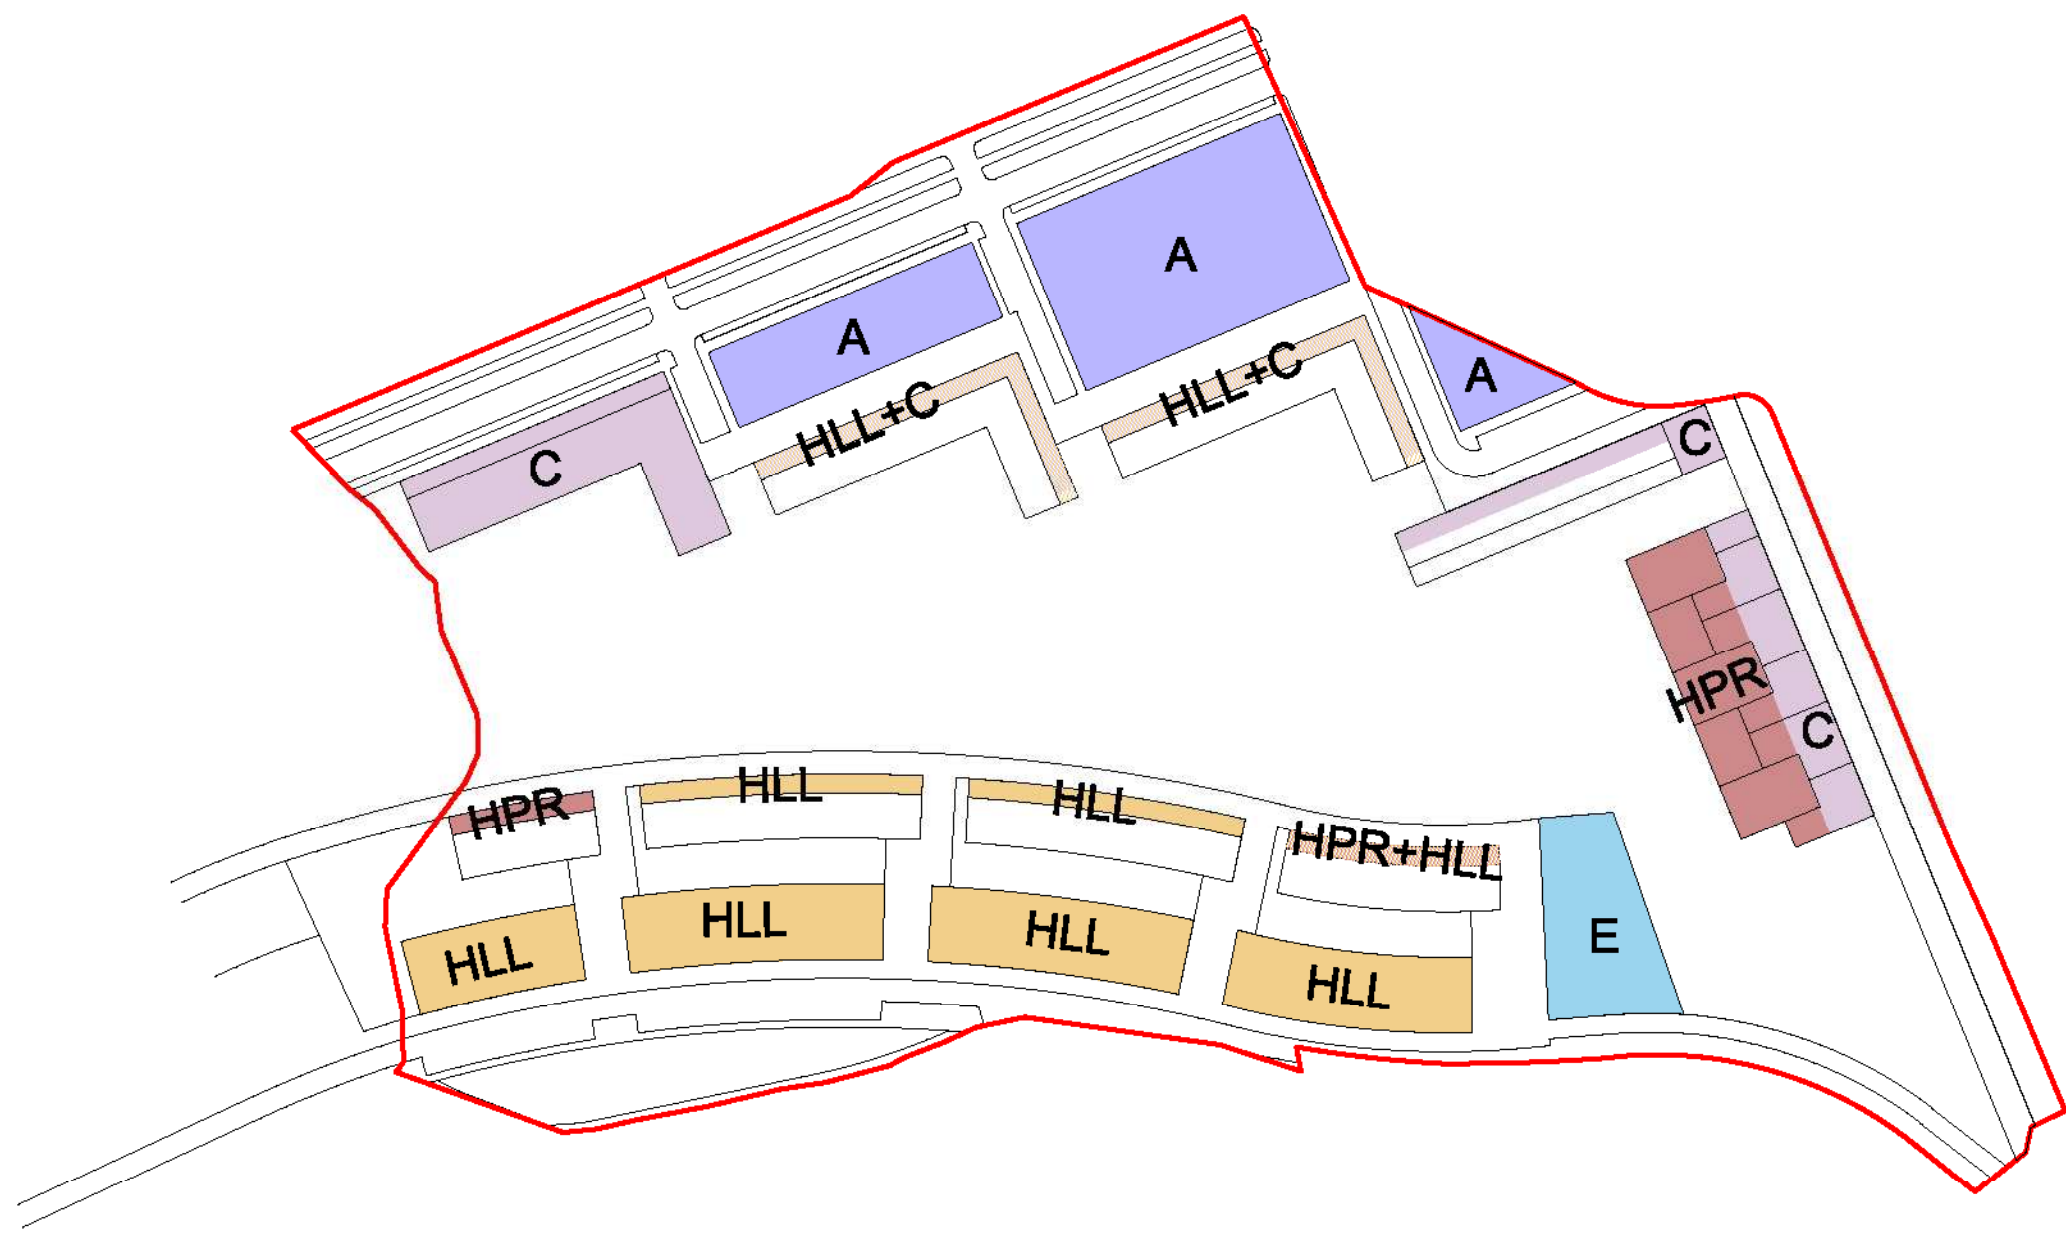

Planta baixa

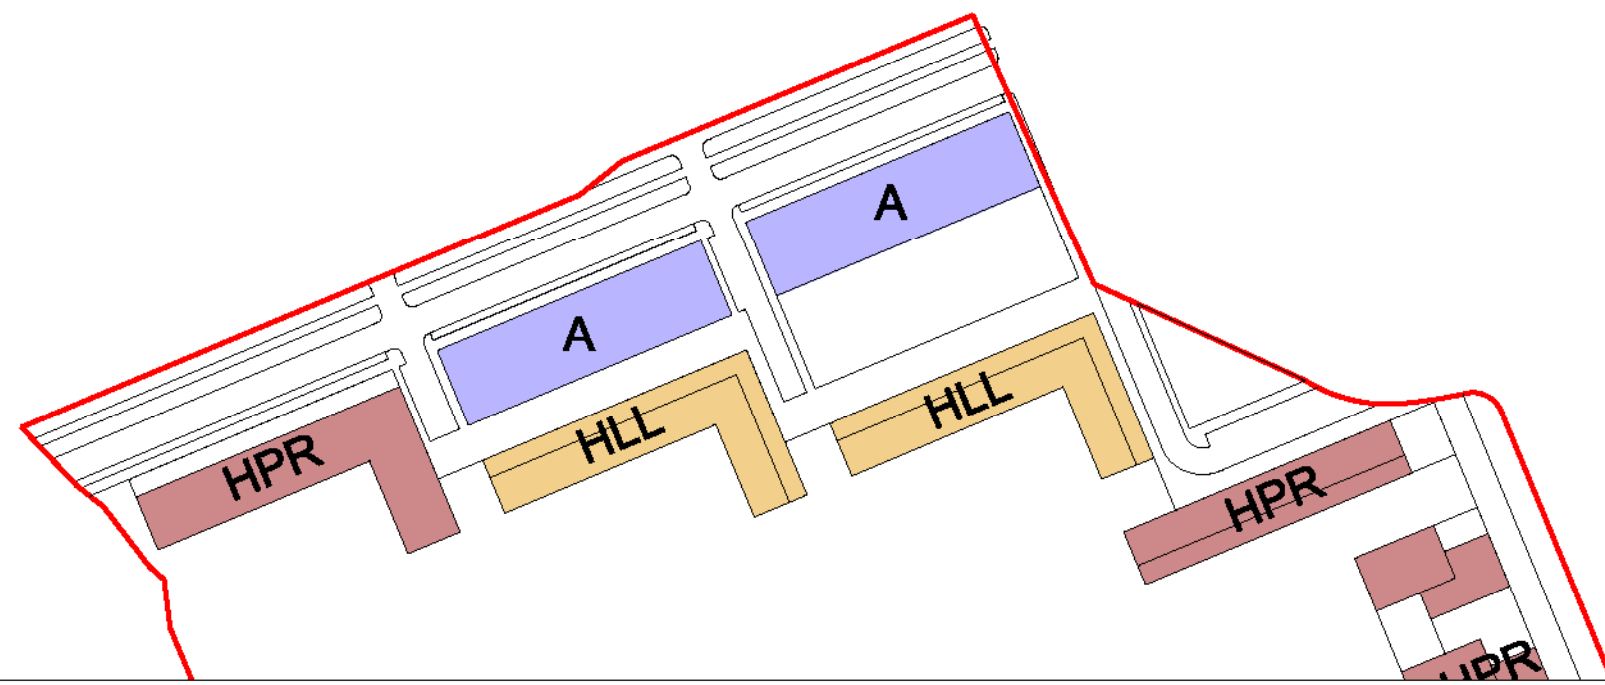

- Usos proposats**
- HLL Residencial lliure
 - HPR Residencial Protegit
 - E Equipament públic
 - A Activitat econòmica
 - C Comercial

Generalitat de Catalunya
 Departament de Política Territorial i Obres Públiques
 Direcció General d'Urbanisme

Aprobat definitivament pel conseller de Política Territorial i Obres Públiques en data 13 MARÇ 2009

La secretària de la Comissió d'Urbanisme de Catalunya

Dolors Vergés Fernández
 Dolors Vergés Fernández



PLA DIRECTOR URBANÍSTIC DE LES ÀREES RESIDENCIALS ESTRATÈGIQUES DE LES COMARQUES GIRONINES

AREA RESIDENCIAL ESTRATÈGICA MAS BOSSER (OLOT)

Títol del projecte
ORDENACIÓ DETALLADA

Autor del projecte
 EDUARD GASCÓN I CLIMENT
 JORDI ROSA I NAVARRO

TAC taller d'arquitectura col·laboradors s.l.
 TIBURT 8, 08-11000 BARCELONA TEL. 93.603.00.00 FAX. 93.603.00.00


Títol del Plànol
ESQUEMA D'USOS

Escala	Núm. plànol
1:1000	9
Data	Ful·li
FEBRER 2009	1 de 4


Generalitat de Catalunya

INCASOL

Fons d'Iniciativa del Pla Director Urbanístic de les Àrees Residencials Estratègiques de les Comarques Gironines

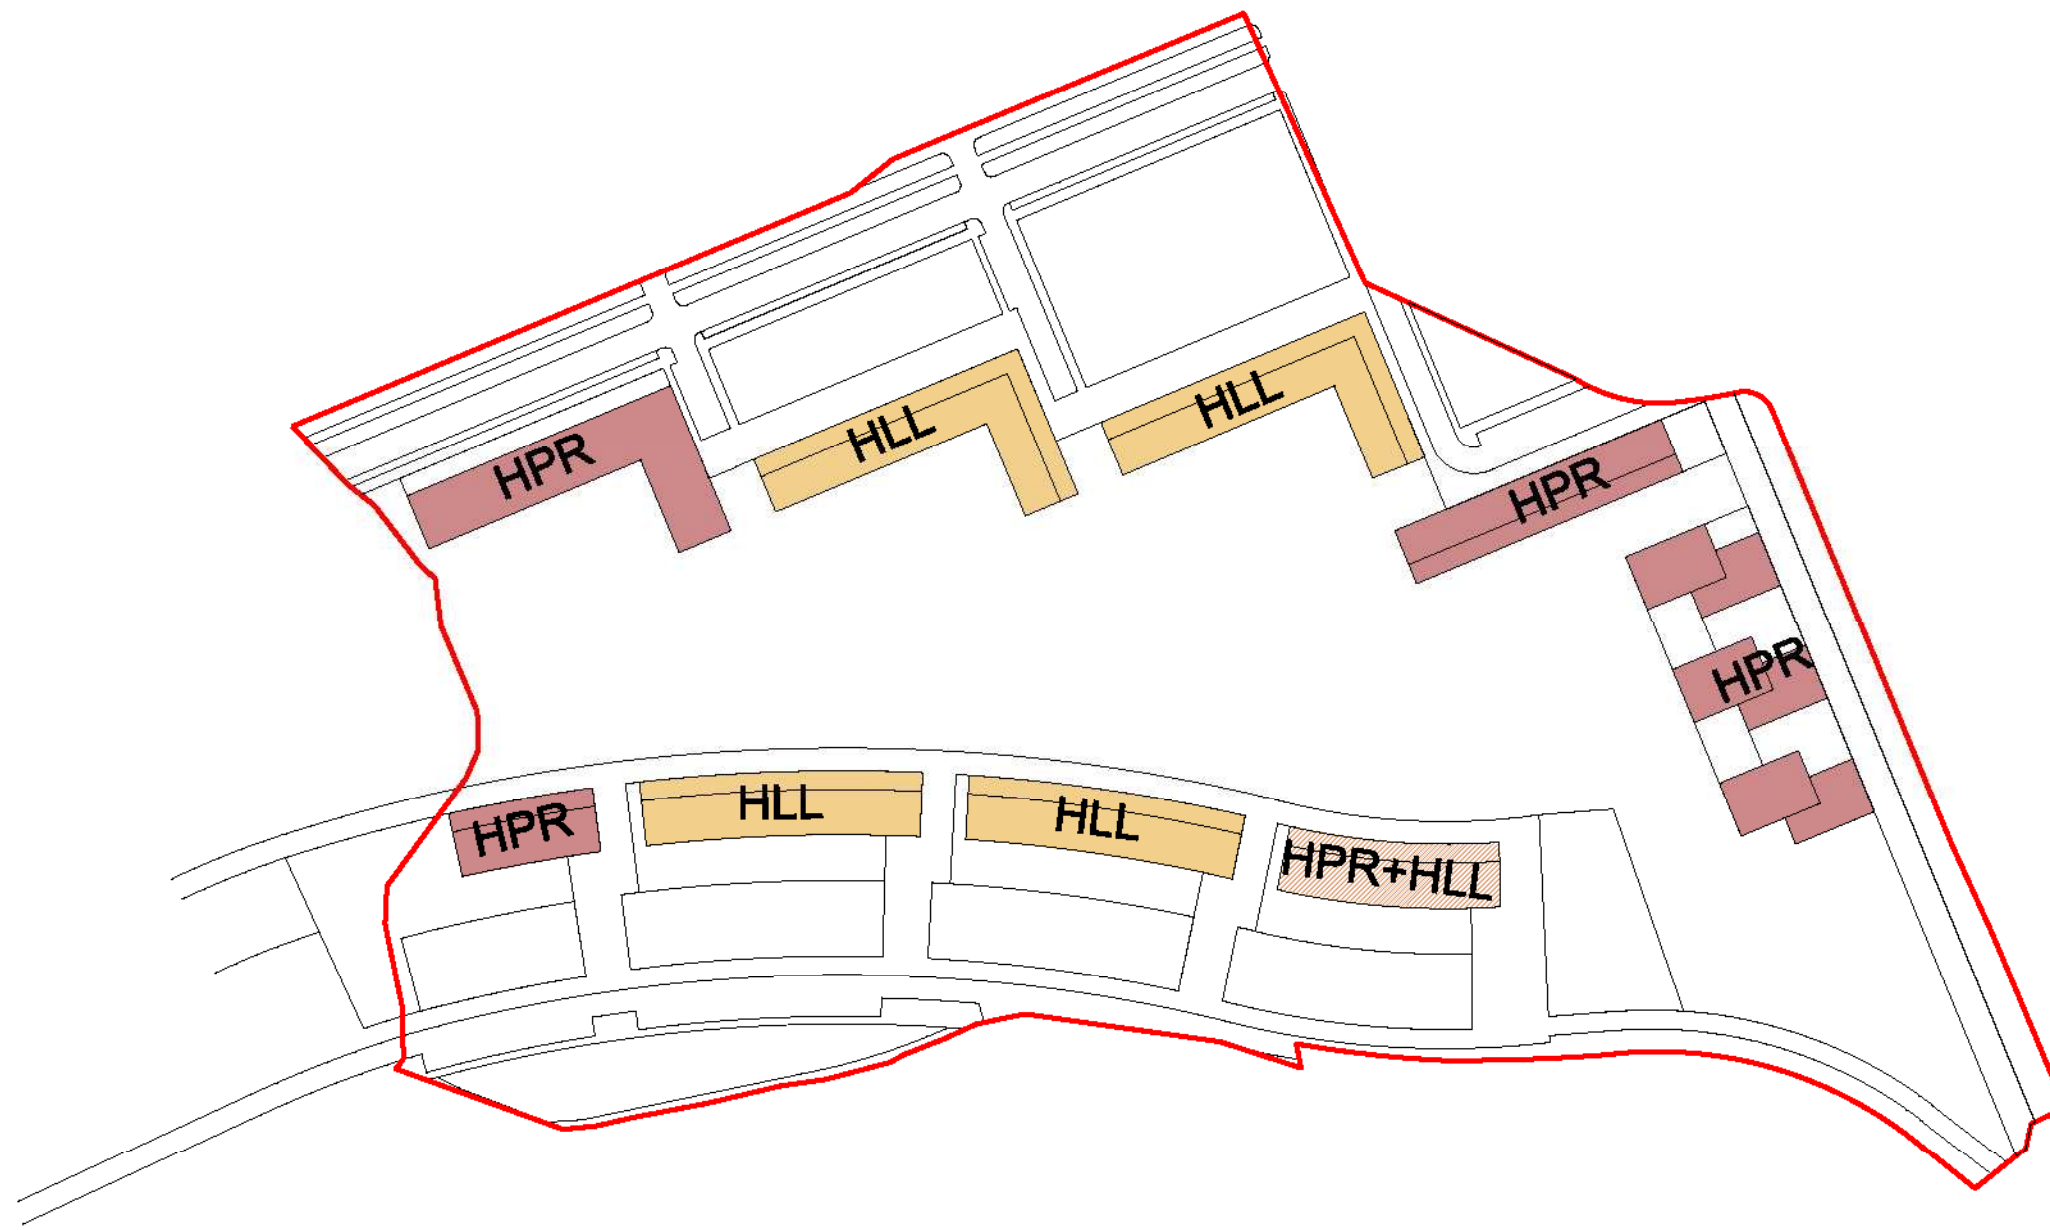

Planta tercera

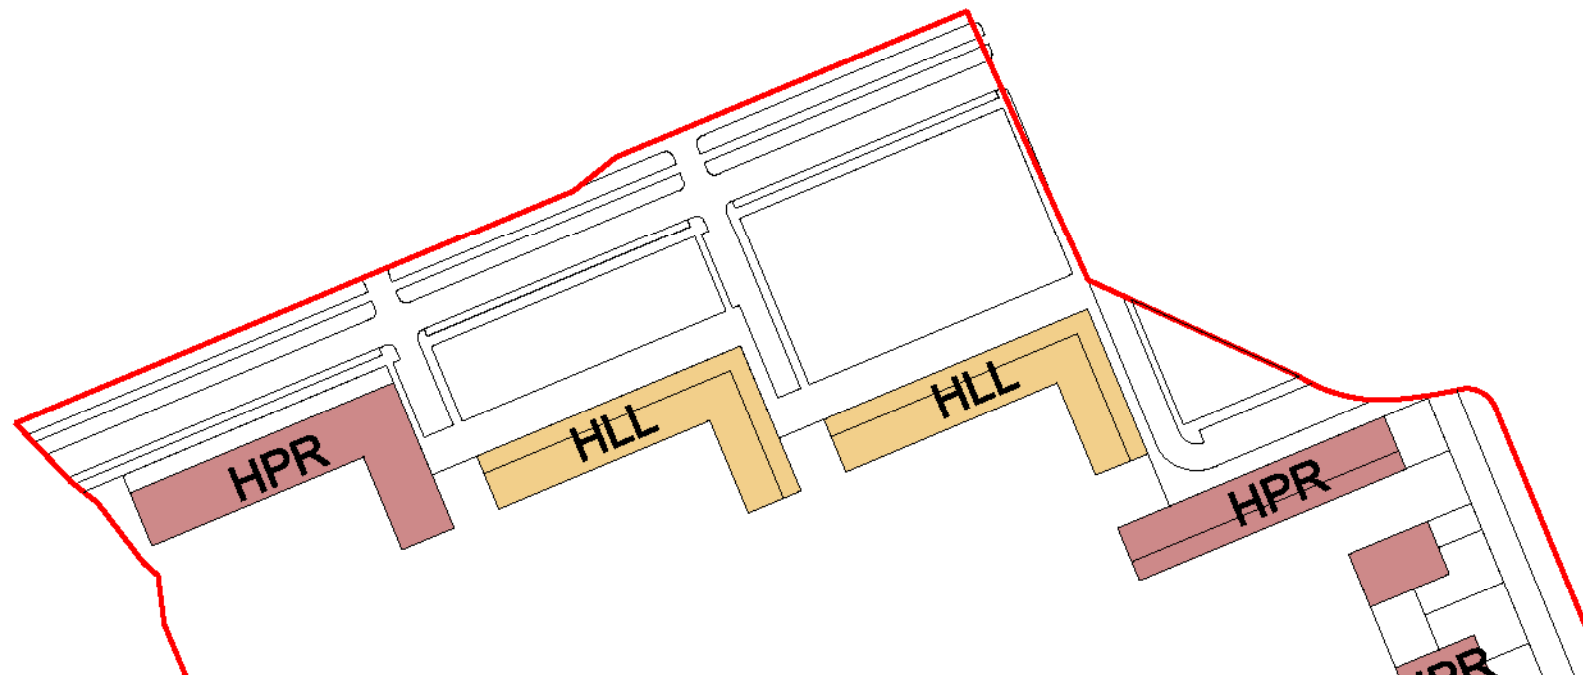


— Límit del sector

Usos proposats

- HLL Residencial lliure
- HPR Residencial Protegit
- E Equipament públic
- A Activitat econòmica
- C Comercial

Generalitat de Catalunya
 Departament de Política Territorial
 i Obres Públiques
 Direcció General d'Urbanisme

Aprobat definitivament pel conseller de
 Política Territorial i Obres Públiques
 en data 13 MARÇ 2009

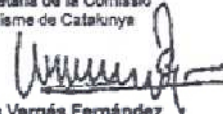La secretària de la Comissió
 d'Urbanisme de Catalunya

 Dolores Vergés Fernández



PLA DIRECTOR URBANÍSTIC DE LES ÀREES
 RESIDENCIALS ESTRATÈGIQUES DE LES
 COMARQUES GIRONINES

AREA RESIDENCIAL
 ESTRATÈGICA MAS BOSSER
 (LOT)

Títol del projecte
ORDENACIÓ DETALLADA

Autor del projecte
 EDUARD GASCÓN I CLIMENT
 JORDI ROSA I NAVARRO


TAC taller d'arquitectura col·laboradora s.l.
 TIBURT 8, 08-11000 BARCELONA TEL. 93.600.00.00 FAX. 93.600.00.00

Títol del Plànol
ESQUEMA D'USOS


Escala Núm. plànol

1:1000 **9**


Data Full
FEBRER 2009 **2 de 4**



Generalitat de Catalunya
 INCASOL

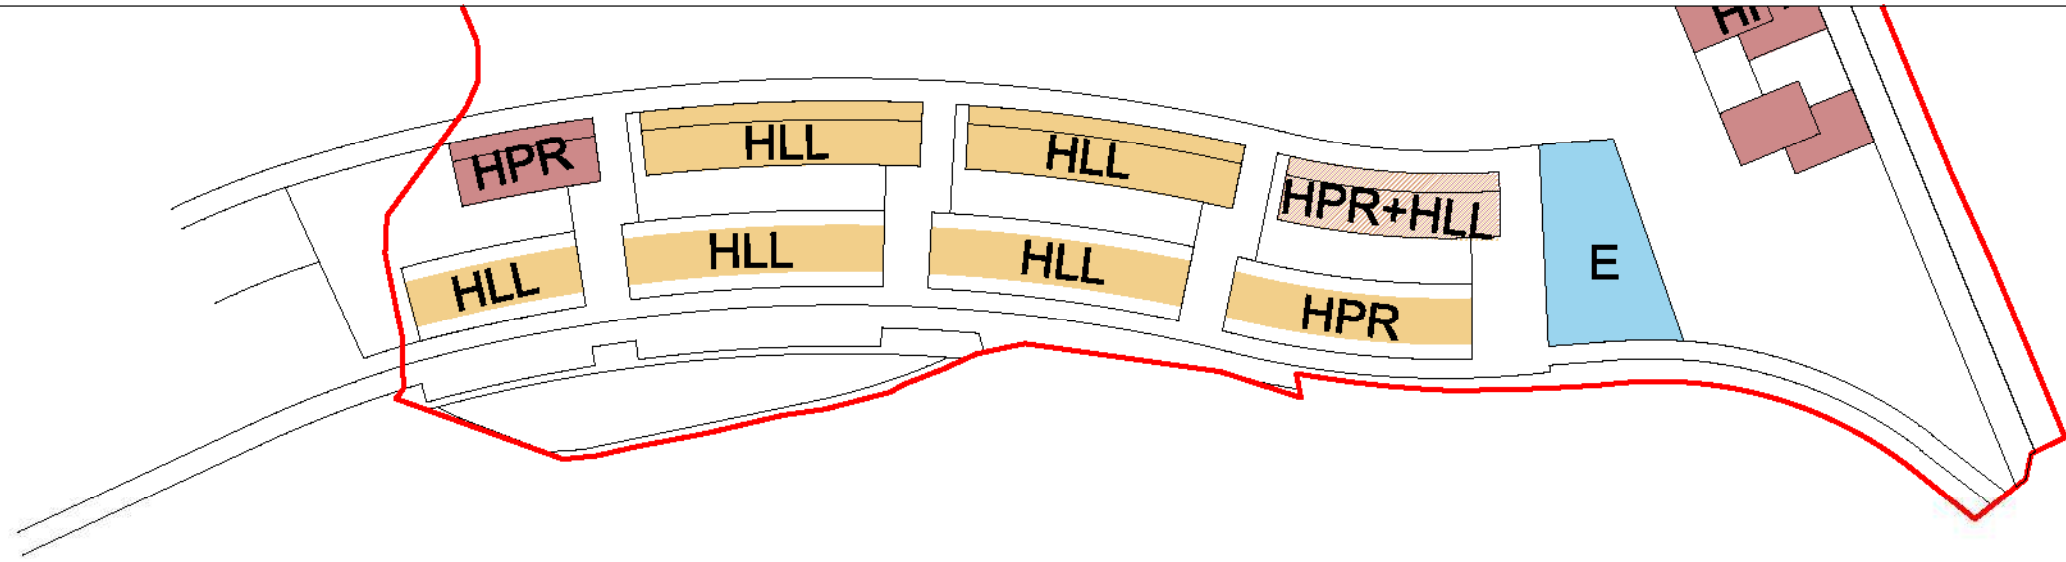

Planta primera

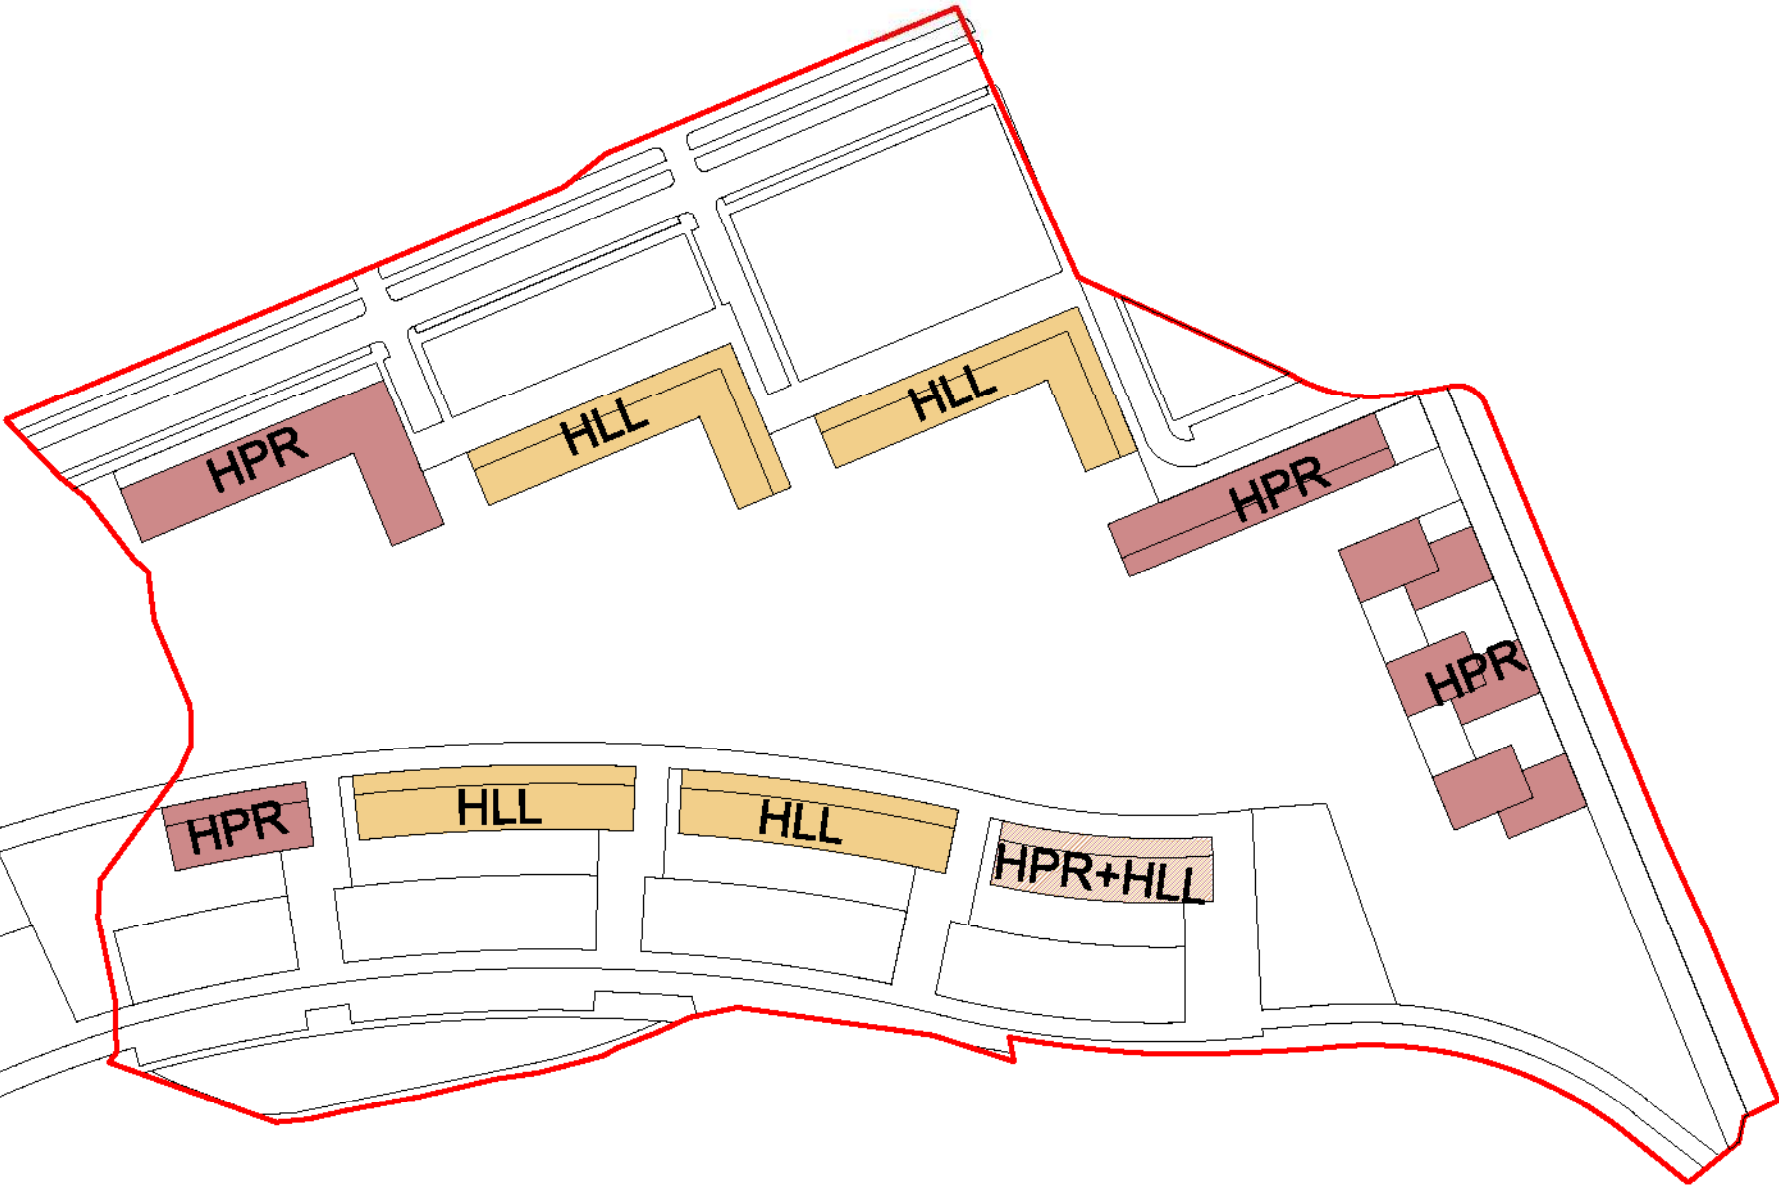

Planta segona

- Limit del sector**
- Usos proposats**
- HLL Residencial lliure
 - HPO Residencial Protegit
 - E Equipament públic
 - A Activitat econòmica
 - C Comercial

Generalitat de Catalunya
 Departament de Política Territorial
 i Obres Públiques
 Direcció General d'Urbanisme

Aprobat definitivament pel conseller de
 Política Territorial i Obres Públiques
 en data 13 MARÇ 2009

La secretària de la Comissió
 d'Urbanisme de Catalunya

Dolors Vergés Fernández
 Dolors Vergés Fernández



**PLA DIRECTOR URBANÍSTIC DE LES ÀREES
 RESIDENCIALS ESTRATÈGIQUES DE LES
 COMARQUES GIRONINES**

**ÀREA RESIDENCIAL
 ESTRATÈGICA MAS BOSSER
 (LOT)**

Títol del projecte
ORDENACIÓ DETALLADA

Autor del projecte
 EDUARD GASCÓN I CLIMENT
 JORDI ROMEU NAVARRO

TAC taller d'arquitectes col·laboradors s.l.
 TALLER D'ARQUITECTES COL·LABORADORS S.L.
 C/IBERDROLA, 10-11 08008 BARCELONA TEL. 93.486.00.00 FAX. 93.486.00.00

Títol del Plànol
ESQUEMA D'USOS


Escala 1:1000 Nòm. plànol 9
 Data FEBRER 2009 Full 3 de 4

Generalitat de Catalunya


INCASOL

Escala: 1:1000

Full: 3 de 4

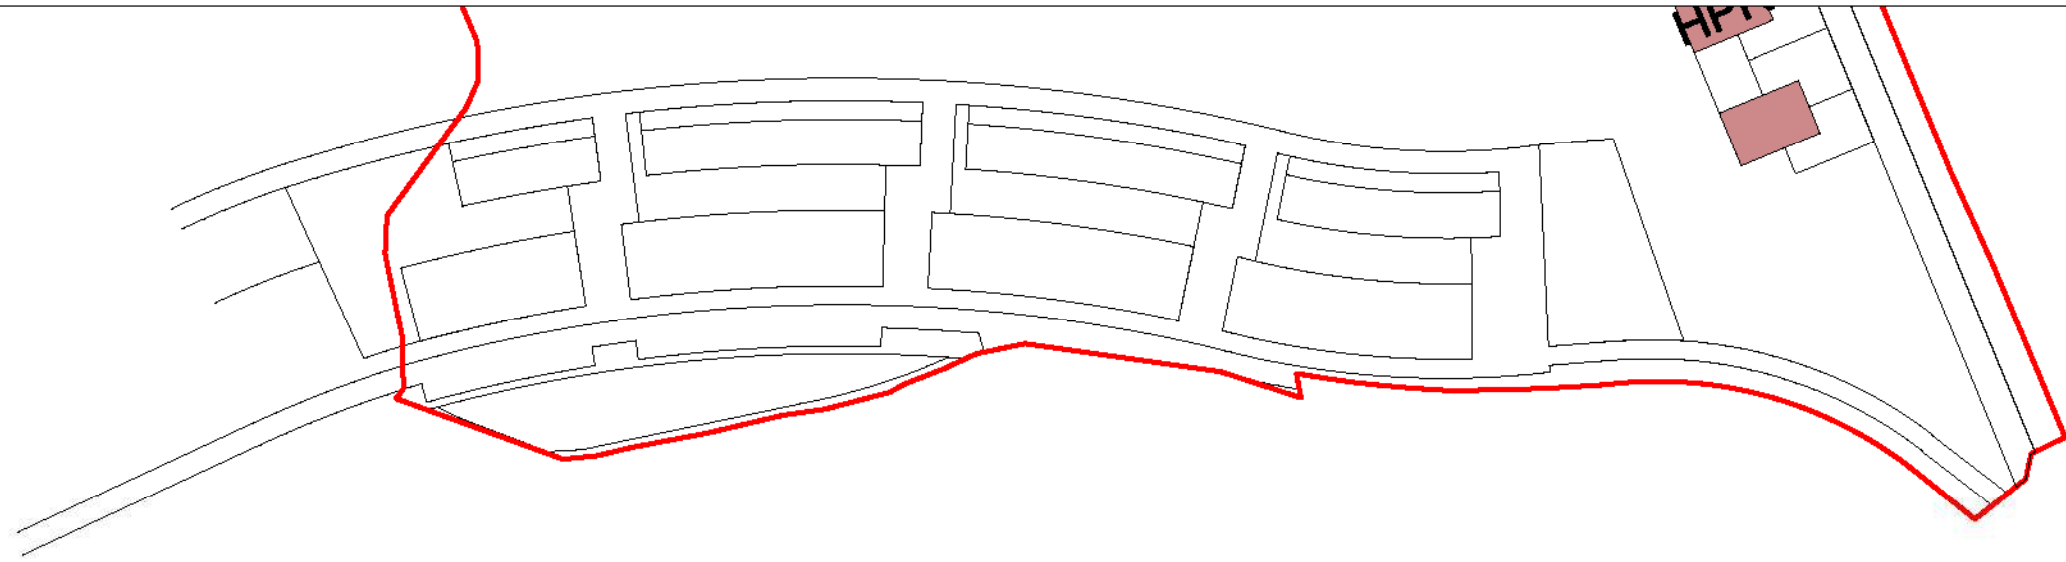

Planta quarta

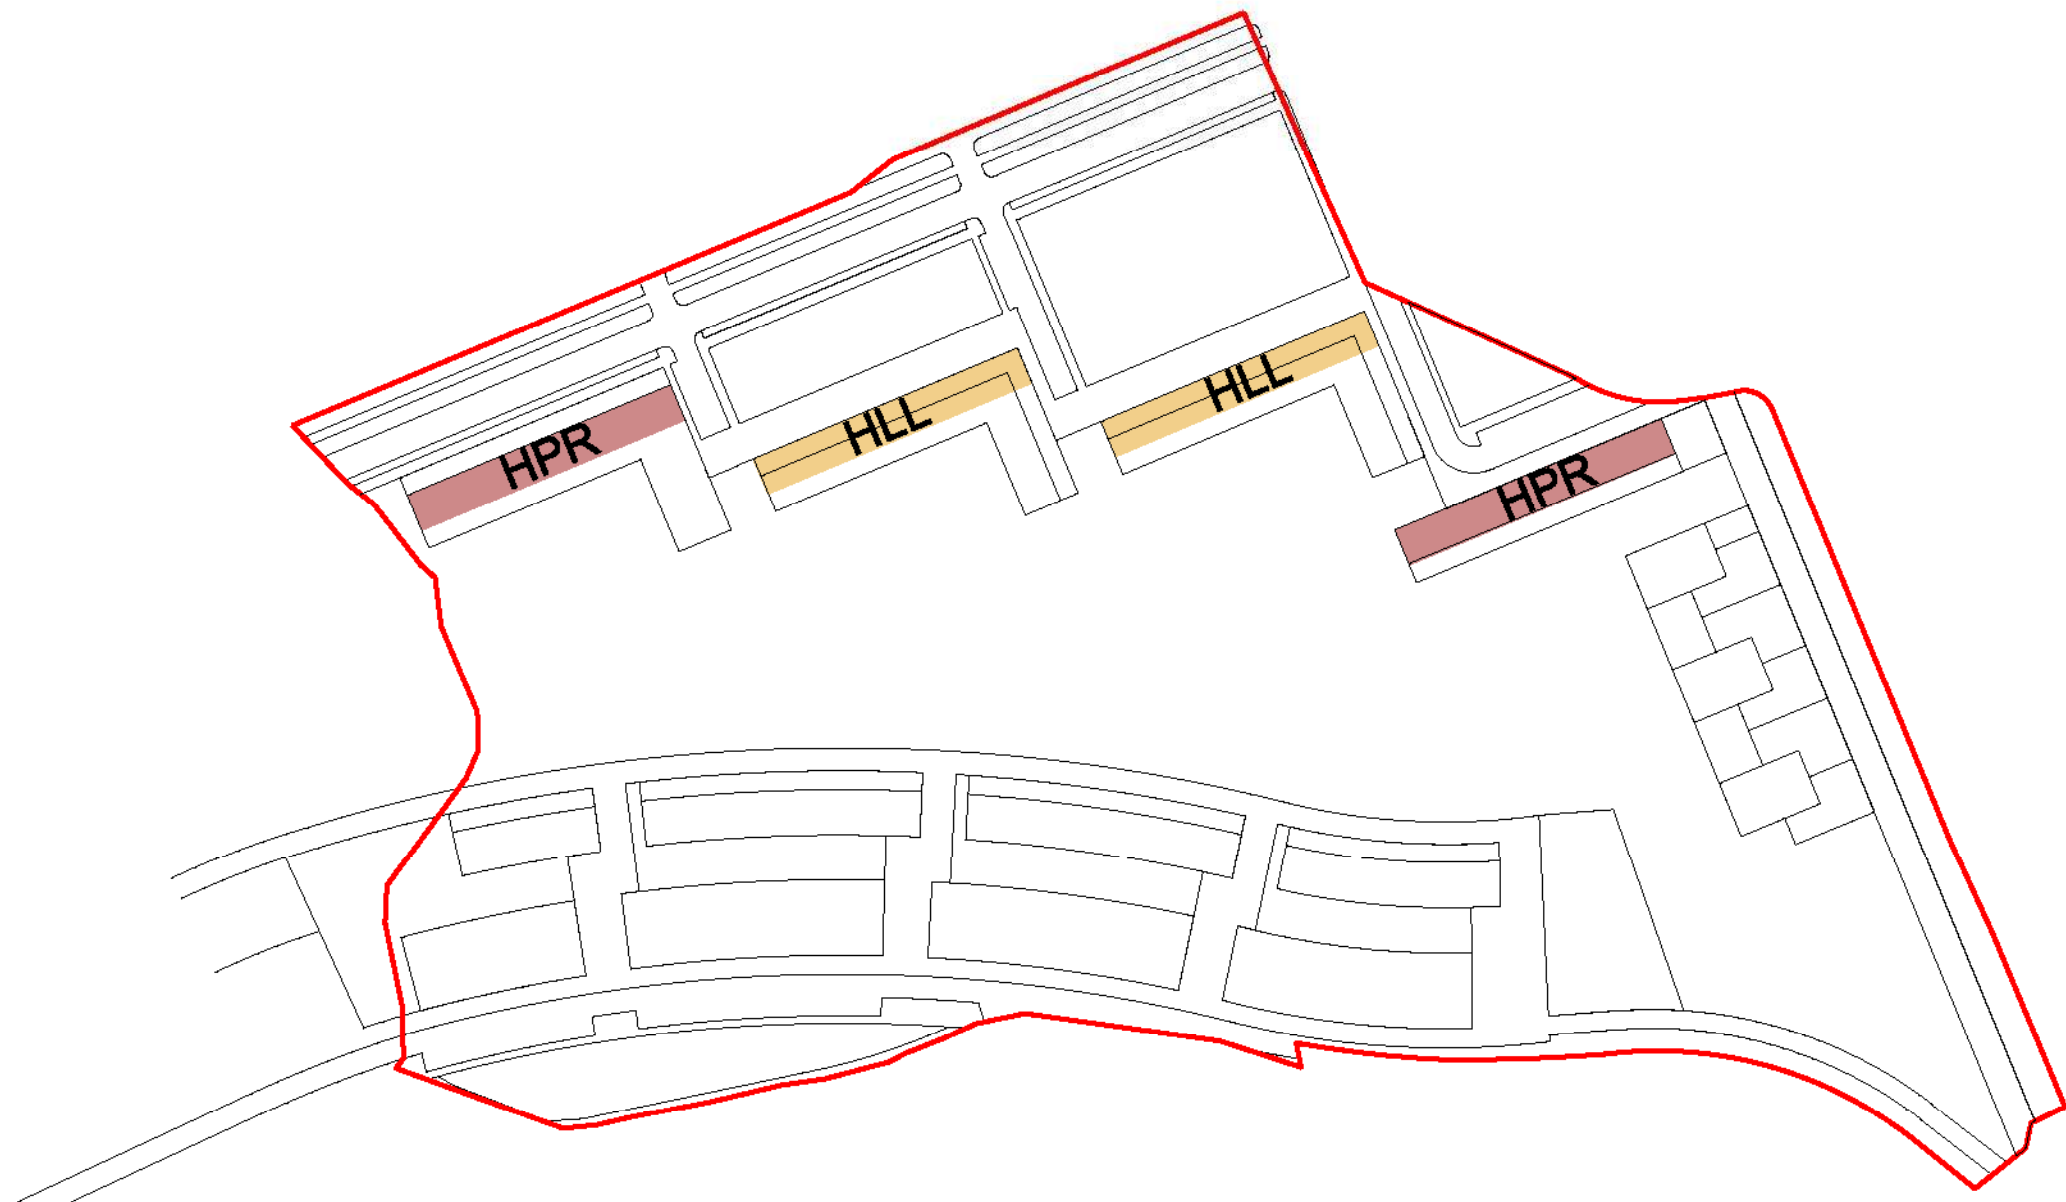

Planta átics

- Límit del sector
- Usos proposats**
- HLL Residencial lliure
 - HPR Residencial Protegit
 - E Equipament públic
 - A Activitat econòmica
 - C Comercial


 Generalitat de Catalunya
 Departament de Política Territorial
 i Obres Públiques
 Direcció General d'Urbanisme

Aprobat definitivament pel conseller de
 Política Territorial i Obres Públiques
 en data 13 MARÇ 2009

La secretària de la Comissió
 d'Urbanisme de Catalunya


 Dolores Vergés Fernández



**PLA DIRECTOR URBANÍSTIC DE LES ÀREES
 RESIDENCIALS ESTRATÈGIQUES DE LES
 COMARQUES GIRONINES**

**ÀREA RESIDENCIAL
 ESTRATÈGICA MAS BOSSER
 (LOT)**

Títol del projecte
ORDENACIÓ DETALLADA

Autor del projecte
 EDUARD GASCÓN I CLIMENT
 JORDI ROSA I NAVARRO


TAC taller d'arquitectura col·laboradors s.l.
 TURRÓ 8, 08-11000 BARCELONA TEL. 93.55.00.00 FAX. 93.55.00.00

Títol del Plànol
ESQUEMA D'USOS

Escala Núm. plànol
1:1000 **9**

Data Full
FEBRER 2009 **4 de 4**


 Generalitat
 de Catalunya


INCASOL

secretariat de Política Territorial
 i Obres Públiques

Tel. 93.55.00.00