



CARRER DOCTOR FÀBREGAS

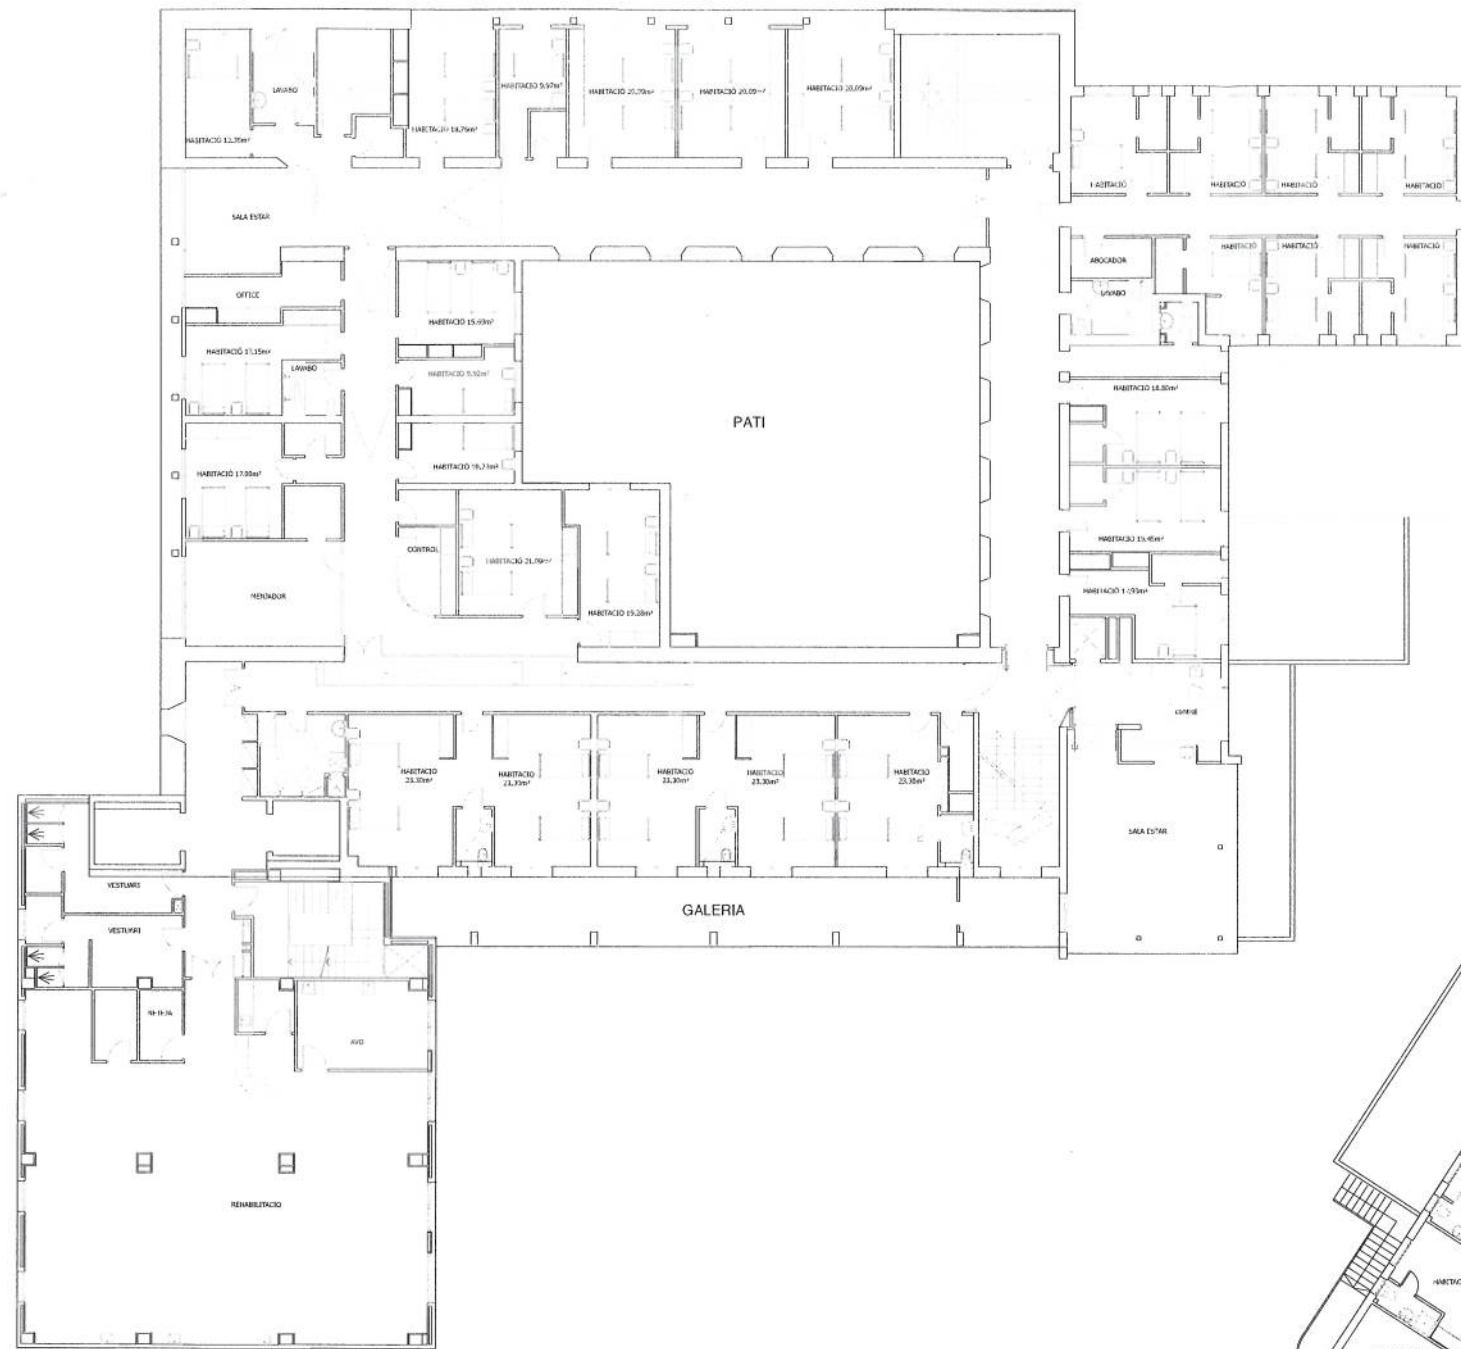

CARRER SANT RAFAEL

2

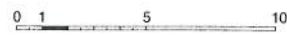

CARRER MULLERAS

27 NOV. 2014



Santa Bàrbara i Serrat



AJUNTAMENT D'OLOT
SECRETARIA

Aprovació inicial 4 SET. 2014
 Reclamacions
 Aprovació provisional 20 NOV. 2014
 Aprovació definitiva
 B.O.P.

HOSPITAL SANT JAUME (SANT RAFAEL, DOCTOR FÀBREGAS, MULLERAS)			
SUPERFICIE TOTAL AMBIT (FINGUES)			3.625,40 m ²
SUPERFICIES CONSTRUÏDES			ALTRES
	PRINCIPAL	AUXILIARS	
1-1 PLANTA SOTERRANI			
EDIFICI HOSPITAL ANTIC	355,30 m ²		
CLINICA CARRER MULLERAS	1.130,95 m ²		
EDIFICI SANT RAFAEL	522,80 m ²		
	2.009,05 m ²		
0 PLANTA BARRA			
EDIFICI HOSPITAL ANTIC	1.244,85 m ²	29,4 m ²	118,40 m ²
PORXOS			24,10 m ²
PATI			
CLINICA CARRER MULLERAS	729,44 m ²	74,65 m ²	
EDIFICI SANT RAFAEL	281,00 m ²		110,29 m ²
	2.255,29 m ²	214,30 m ²	
1 PLANTA PRIMERA			
EDIFICI HOSPITAL ANTIC	1.378,55 m ²		
PATI			224,10 m ²
CLINICA CARRER MULLERAS	785,35 m ²		
EDIFICI SANT RAFAEL	292,30 m ²		
	2.456,20 m ²		
2 PLANTA SEGONA			
EDIFICI HOSPITAL ANTIC	1.243,45 m ²		
PATI			224,10 m ²
GALERIA			88,15 m ²
CLINICA CARRER MULLERAS	754,40 m ²		
EDIFICI SANT RAFAEL	295,45 m ²		
	2.293,30 m ²		
3 PLANTA TERCERA			
EDIFICI HOSPITAL ANTIC	689,50 m ²		
GALERIA			67,75 m ²
CLINICA CARRER MULLERAS	770,90 m ²		
EDIFICI SANT RAFAEL	295,45 m ²		
	1.755,45 m ²		
	10.757,64 m ²	214,3 m ²	
SUPERFICIE TOTAL CONSTRUÏDA.....			10.971,94 m ²

Daniel Mallarach i Macias
 COAC 12664-0 14018AJUO
 77.899.792B

AJUNTAMENT D'OLOT
 O. HOSPITAL SANT JAUME. PLANIMETRIA I USOS
0.04 2 SUPERFÍCIES. PLANTA SEGONA

Escala: 1:250

4/5