CARRER DOCTOR FÀBREGAS

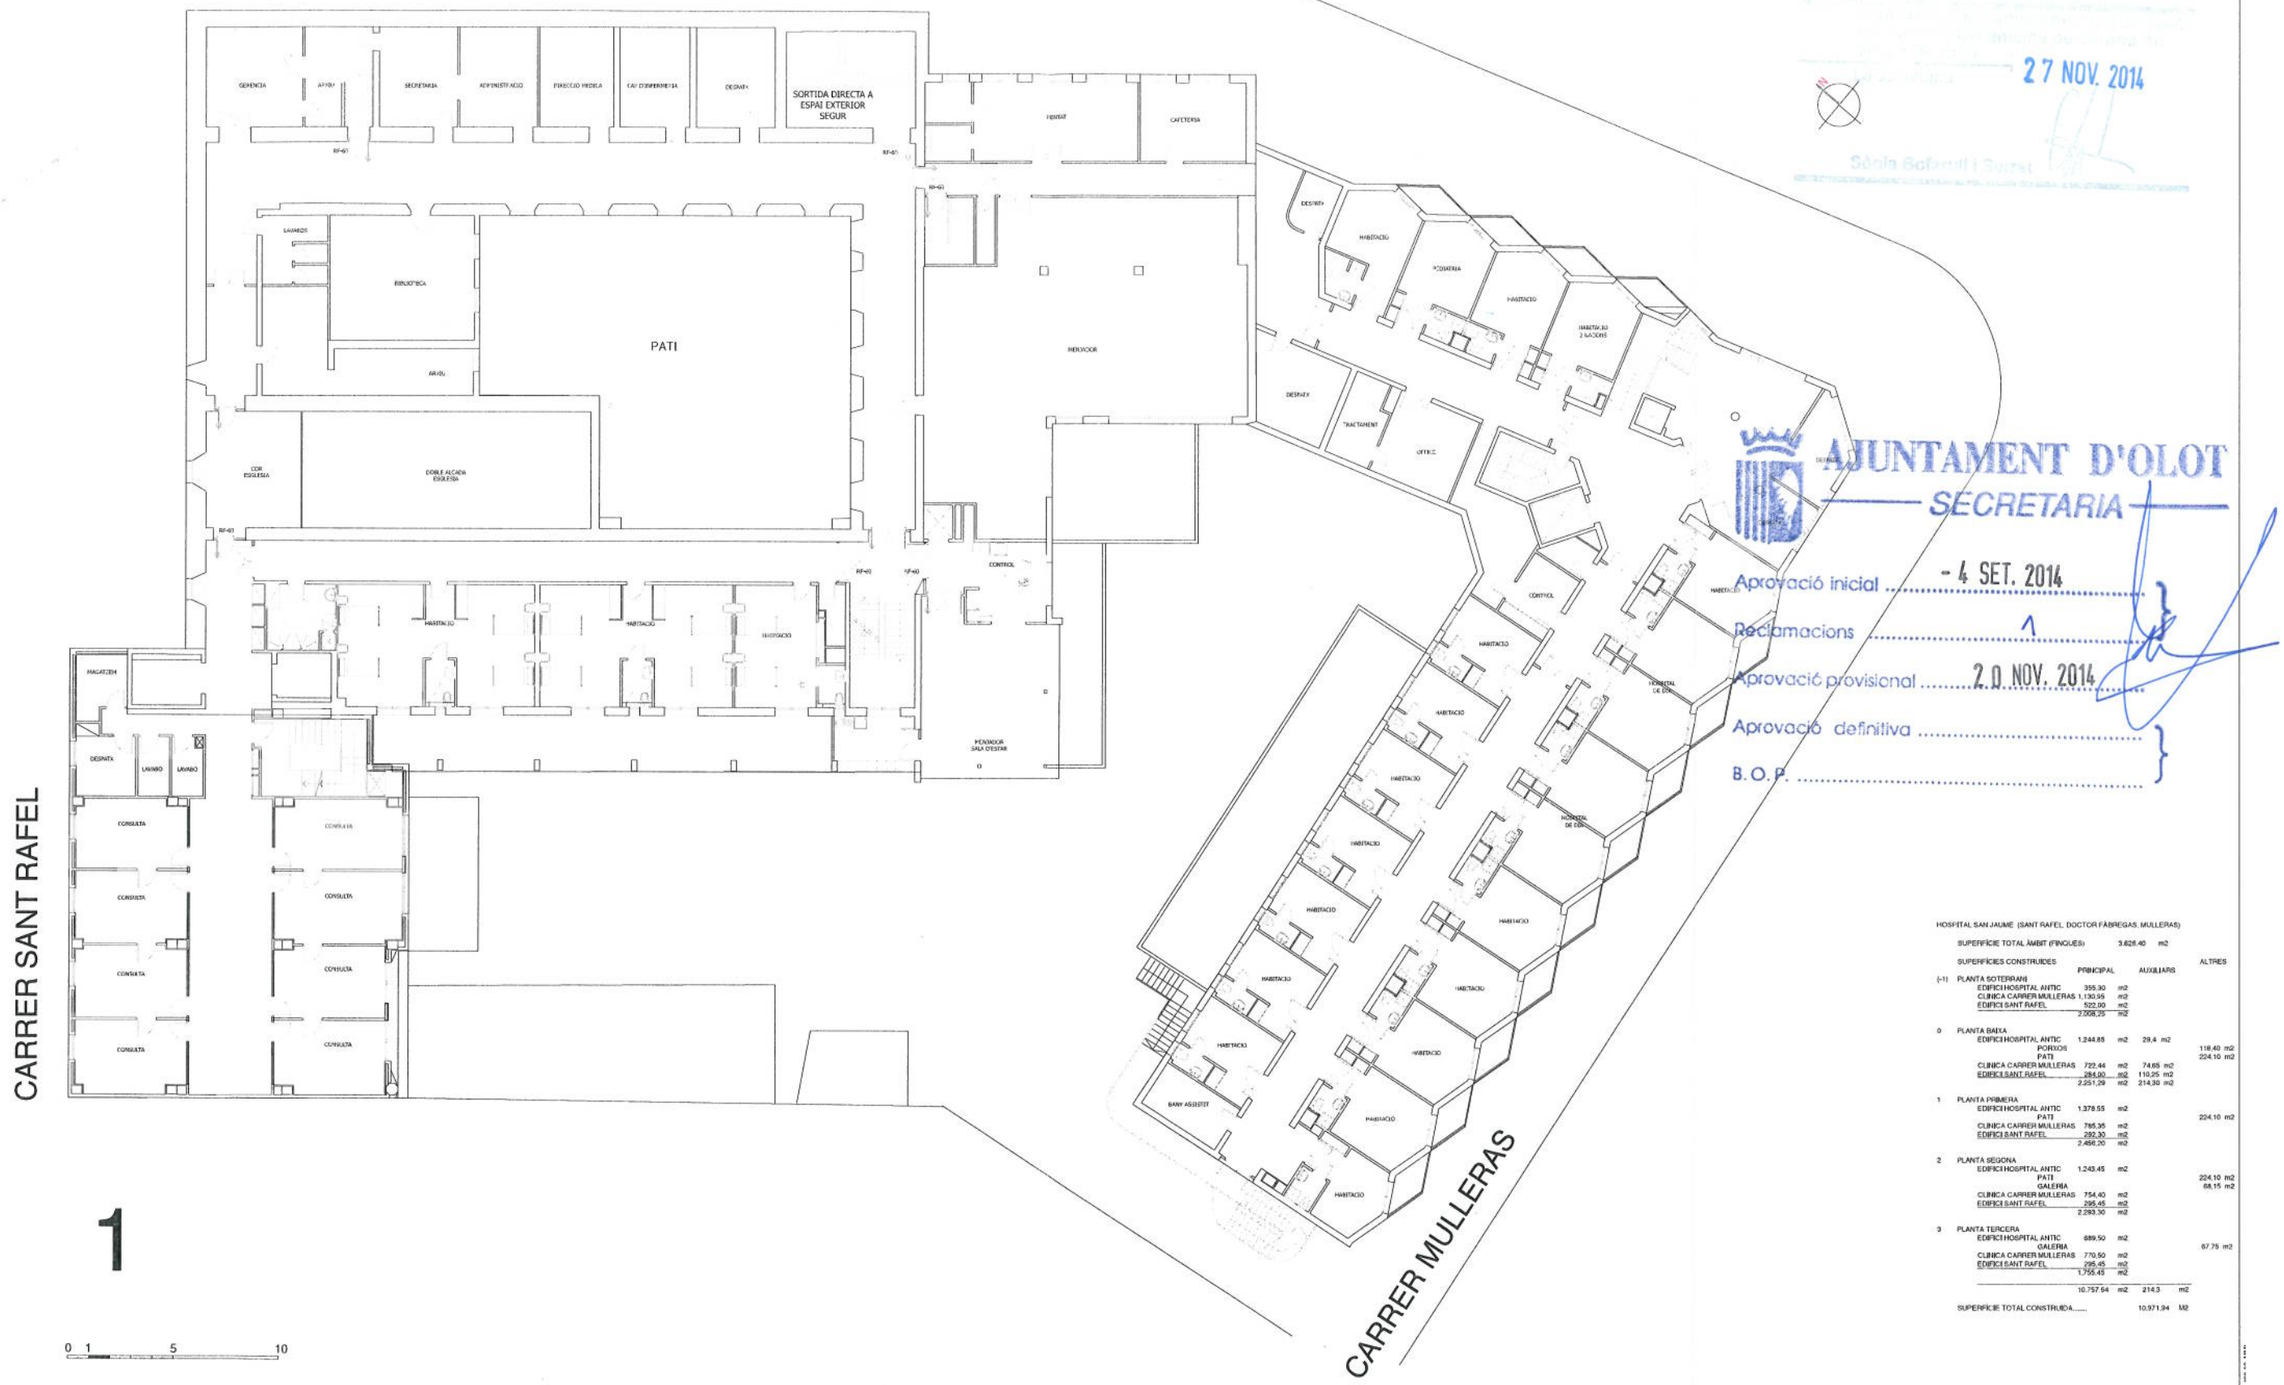

1

27 NOV. 2014

Sònia Bafarull i Surroca

AJUNTAMENT D'OLOT
SECRETARIA

Aprovació inicial ..... - 4 SET. 2014 .....
Reclamacions ..... 1 .....
Aprovació provisional ..... 2 0 NOV. 2014 .....
Aprovació definitiva .....
B.O.P. .....

HOSPITAL SAN JAUME (SANT RAFEL, DOCTOR FÀBREGAS, MULLERAS)

SUPERFÍCIE TOTAL ÀMBIT (FINQUES) 3.626,40 m2

	SUPERFÍCIES CONSTRUÏDES	PRINCIPAL		AUXILIARS		ALTRES
(-1)	PLANTA SOTERRANI					
	EDIFICI HOSPITAL ANTIC	355,30	m2			
	CLINICA CARRER MULLERAS	1.130,95	m2			
	EDIFICI SANT RAFEL	522,00	m2			
		2.008,25	m2			
0	PLANTA BAIXA					
	EDIFICI HOSPITAL ANTIC	1.244,85	m2	29,4	m2	
	PORXOS					118,40 m2
	PATI					224,10 m2
	CLINICA CARRER MULLERAS	722,44	m2	74,65	m2	
	EDIFICI SANT RAFEL	284,00	m2	110,25	m2	
		2.251,29	m2	214,30	m2	
1	PLANTA PRIMERA					
	EDIFICI HOSPITAL ANTIC	1.378,55	m2			
	PATI					224,10 m2
	CLINICA CARRER MULLERAS	785,35	m2			
	EDIFICI SANT RAFEL	292,30	m2			
		2.456,20	m2			
2	PLANTA SEGONA					
	EDIFICI HOSPITAL ANTIC	1.243,45	m2			
	PATI					224,10 m2
	GALERIA					68,15 m2
	CLINICA CARRER MULLERAS	754,40	m2			
	EDIFICI SANT RAFEL	295,45	m2			
		2.293,30	m2			
3	PLANTA TERCERA					
	EDIFICI HOSPITAL ANTIC	689,50	m2			
	GALERIA					67,75 m2
	CLINICA CARRER MULLERAS	770,50	m2			
	EDIFICI SANT RAFEL	295,45	m2			
		1.755,45	m2			
		10.757,64	m2	214,3	m2	

SUPERFICIE TOTAL CONSTRUÏDA..... 10.971,94 M2

Daniel Mallarach i Macias
COAC 12664-0
77.899.792B

14018AJUO

AJUNTAMENT D'OLOT

0. HOSPITAL SANT JAUME. PLANIMETRIA I USOS

SUPERFÍCIES. PLANTA PRIMERA

Escala:1:250

0.03 1

3/5

Fitxer: distribució GENERAL.dwg Edició: 6/4/2014 Impressió: 6/4/2014

Daniel Mallarach i Macias, Arquitecte col·legiat nº 12664 COAC (núm. 12664), MALLARACH, S. escala, Portaferrissa, 25 17800 Olot (Girona) T. 0034972267274 F. 0034972267274 M. 0034677227813 mallarach@coac.net www.danielmallarach.com
\users.ofmallarach\Documents\A_Treball\HOSPITAL\F_Arxius\Hospital.dwg, tabulació: Pàgina(s) - Pàgina(s)