


ZONIFICACIÓ

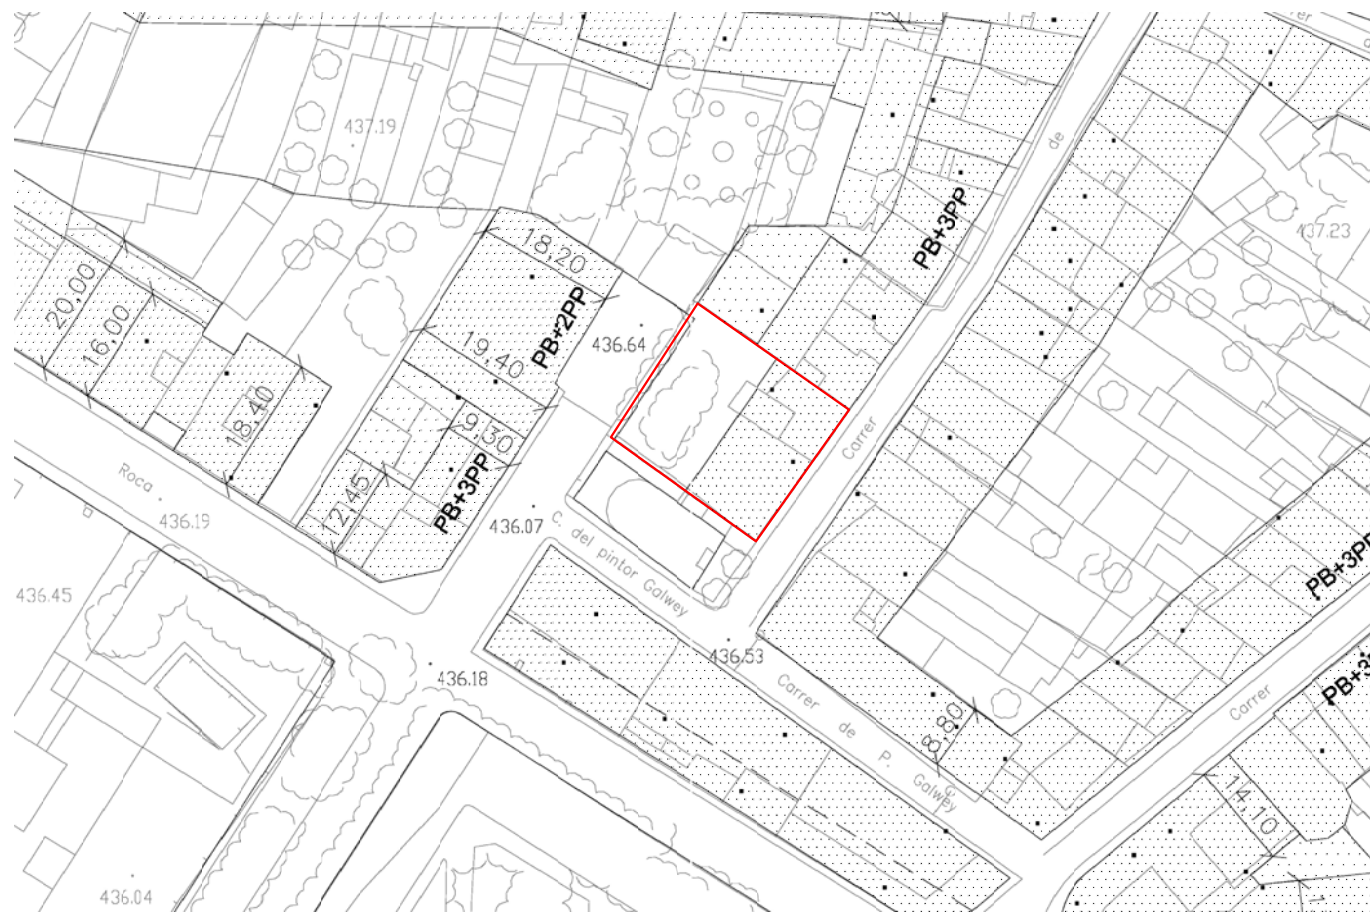

ALINEACIONS

SISTEMES URBANÍSTICS

- 1 - XARXA HÍDRICA
- 2 - SISTEMA DE COMUNICACIONS VIÀRIES
- 3 - ESPAIS LLIURES, ZONES VERDES
- 4 - EQUIPAMENTS
- 5 - INFRAESTRUCTURES DELS SERVEIS URBANÍSTICS

ZONES DE SÒL URBA

- 6 - ZONES DE REHABILITACIÓ DE L'ESTRUCTURA URBANA I EDIFICATÒRIA DEL CENTRE HISTÒRIC
- 7 - ZONES DE CONSERVACIÓ I D'IMPLEMENTACIÓ DE L'ESTRUCTURA URBANA EDIFICATÒRIA
- 8 - ZONES DE RENOVACIÓ DE L'ESTRUCTURA URBANA
- 9 - ZONA DE REFORMA URBANA
- 10 - ZONA D'EIXAMPLA URBÀ
- 11 - ZONA SUBURBANA
- 12 - ZONA D'EDIFICACIÓ AÏLLADA UNIFAMILIAR
- 13 - ZONA D'EDIFICACIÓ AÏLLADA PLURIFAMILIAR
- 14 - VOLUMETRIA CONSOLIDADA
- 15 - VERD PRIVAT
- 16 - ZONA D'INDÚSTRIA AÏLLADA
- 17 - ZONA D'INDÚSTRIA SEGONS ALINEACIONS
- 18 - ZONA D'ACTIVITATS ECONÒMIQUES TERCIÀRIES EN L'EDIFICACIÓ AÏLLADA
- 19 - ZONA D'ACTIVITATS ECONÒMIQUES TERCIÀRIES SEGONS ALINEACIONS

SUPERFÍCIES
6.2 517.40 m2

ALINEACIONS

ALINEACIÓ D'ILLA
OCCUPACIÓ PLANTA BAIXA
OCCUPACIÓ PLANTA PIS

RASANTS
450 COTA TERRENY
451 COTA RASANT

Visat: 2009403485

Planificació urbanística general
MODIFICACIÓ DEL POUM A "CAN PRAT" AL C. SANT FERRIOL
Elaborat: 18/04/09
Dipositat: 20/04/09
Projecte: COAC/09/000403485/0001/0001
COAC/09/000403485/0001/0001
Data: 18/04/09

Col·legi d'Arquitectes de Catalunya

Miquel Capdevila i Bassols/Arqte.
Neus Roca i Cambras/Arqta. col·lab.
LAND, Urbanisme i Projectes S.L.P.

Pare Roca, 4-17800-OLLOT/email:land@coac.net
Telèfon 972 26 29 01 / Fax: 972 26 70 59

REF.:
0625
DATA:
ABRIL 09

PROJECTE:
MPOUM A "CAN PRAT"
AL C. SANT FERRIOL

PLÀNOL D'INFORMACIÓ:
PLANEJAMENT VIGENT
POUM 2003
ZONIFICACIÓ I ALINEACIONS

ESCALA: 1/1000
N. PLÀNOL: i03