

Quadre de finques aportades			
Núm. finca	Titular	Superfície m² sòl	%
01	Mas Bosser Habitat S.L.	79.098,15	91,81%
02	Residencial La Creu S.L.	1.043,70	1,21%
03	Jordi Palau Trias	609,80	0,71%
04	Miquel Vila S.L.	34,70	0,04%
05	Rosell Projectes S.L.	2.627,25	3,05%
06	Ajuntament Olot	308,90	0,36%
07	Ajuntament Olot	1.433,55	1,66%
08	Ajuntament Olot c/ Doctor Bartrina	438,25	0,51%
09	Ajuntament Olot	561,15	0,65%
<b>Superfície total</b>		<b>86.155,45</b>	<b>100,00%</b>



- Límit del sector
- - - Límit del terme municipal
- Preexistències
- - - Límit de finques
- 03 Número de finques


**Generalitat de Catalunya**  
 Departament de Política Territorial  
 i Obres Públiques  
 Direcció General d'Urbanisme

Aprovat definitivament pel conseller de  
 Política Territorial i Obres Públiques  
 en data **13 MARÇ 2009**

La secretària de la Comissió  
 d'Urbanisme de Catalunya

  
**Dolors Vergés Fernández**



**PLA DIRECTOR URBANÍSTIC DE LES ÀREES  
 RESIDENCIALS ESTRATÈGIQUES DE LES  
 COMARQUES GIRONINES**

**AREA RESIDENCIAL  
 ESTRATÈGICA MAS BOSSER  
 (OLOT)**

Títol del projecte  
**ORDENACIÓ DETALLADA**

Autor del projecte  
 EDUARD GASCÓN I CLIMENT  
 JORDI ROSA I NAVARRO


**TAC** taller d'arquitectes col·laboradors s.l.  
TURERS, 21-11000 BARCELONA TEL. 934333333 FAX. 934333333

Títol del Plànol  
**TOPOGRÀFIC CADASTRAL I  
 PREEXISTÈNCIES**

Escala Núm. plànol  
**1:1000** **3**

Data Full  
**FEBRER 2009** **1 de 1**

Quadre de finques aportades			
Núm. finca	Titular	Superfície m <sup>2</sup> sòl	%
01	Mas Bosser Habitat S.L.	79.098,15	91,81%
02	Residencial La Creu S.L.	1.043,70	1,21%
03	Jordi Palau Trias	609,80	0,71%
04	Miquel Vila S.L.	34,70	0,04%
05	Rosell Projectes S.L.	2.627,25	3,05%
06	Ajuntament Olot	308,90	0,36%
07	Ajuntament Olot	1.433,55	1,66%
08	Ajuntament Olot. c/ Doctor Bartrina	438,25	0,51%
09	Ajuntament Olot	561,15	0,65%
<b>Superfície total</b>		<b>86.155,45</b>	<b>100,00%</b>




- Límit del sector
- Límit del terme municipal
- Preexistències
- Límit de finques
- 03 Número de finques

**Generalitat de Catalunya**  
 Departament de Política Territorial i Obres Públiques  
 Direcció General d'Urbanisme

Aprovat definitivament pel conseller de Política Territorial i Obres Públiques en data **13 MARÇ 2009**

La secretària de la Comissió d'Urbanisme de Catalunya

**Dolors Vergés Fernández**

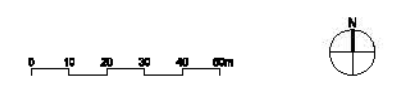

**PLA DIRECTOR URBANÍSTIC DE LES ÀREES RESIDENCIALS ESTRATÈGIQUES DE LES COMARQUES GIRONINES**  
**AREA RESIDENCIAL ESTRATÈGICA MAS BOSSER (OLOT)**

Títol del projecte  
**ORDENACIÓ DETALLADA**

Autor del projecte **EDUARD GASCÓN I CLIMENT**  
**JORDI ROSA I NAVARRO**


**TAC** taller d'arquitectes col·laboradors s.l.  
TURERS, 9-11 08004 BELLVÍS (BA) - TEL. 938.00.00.00 FAX. 938.00.00.00

Títol del Plànol  
**TOPOGRÀFIC CADASTRAL I PREEXISTÈNCIES**

Escala Núm. plànol  
**1:1000** **3**  
 Data **FEBRER 2009** Full  
**1 de 4**

**Generalitat de Catalunya**  
**INCASOL**

Reservats tots els drets. No es pot reproduir o utilitzar cap part d'aquesta obra sense el permís escrit de l'editorial.

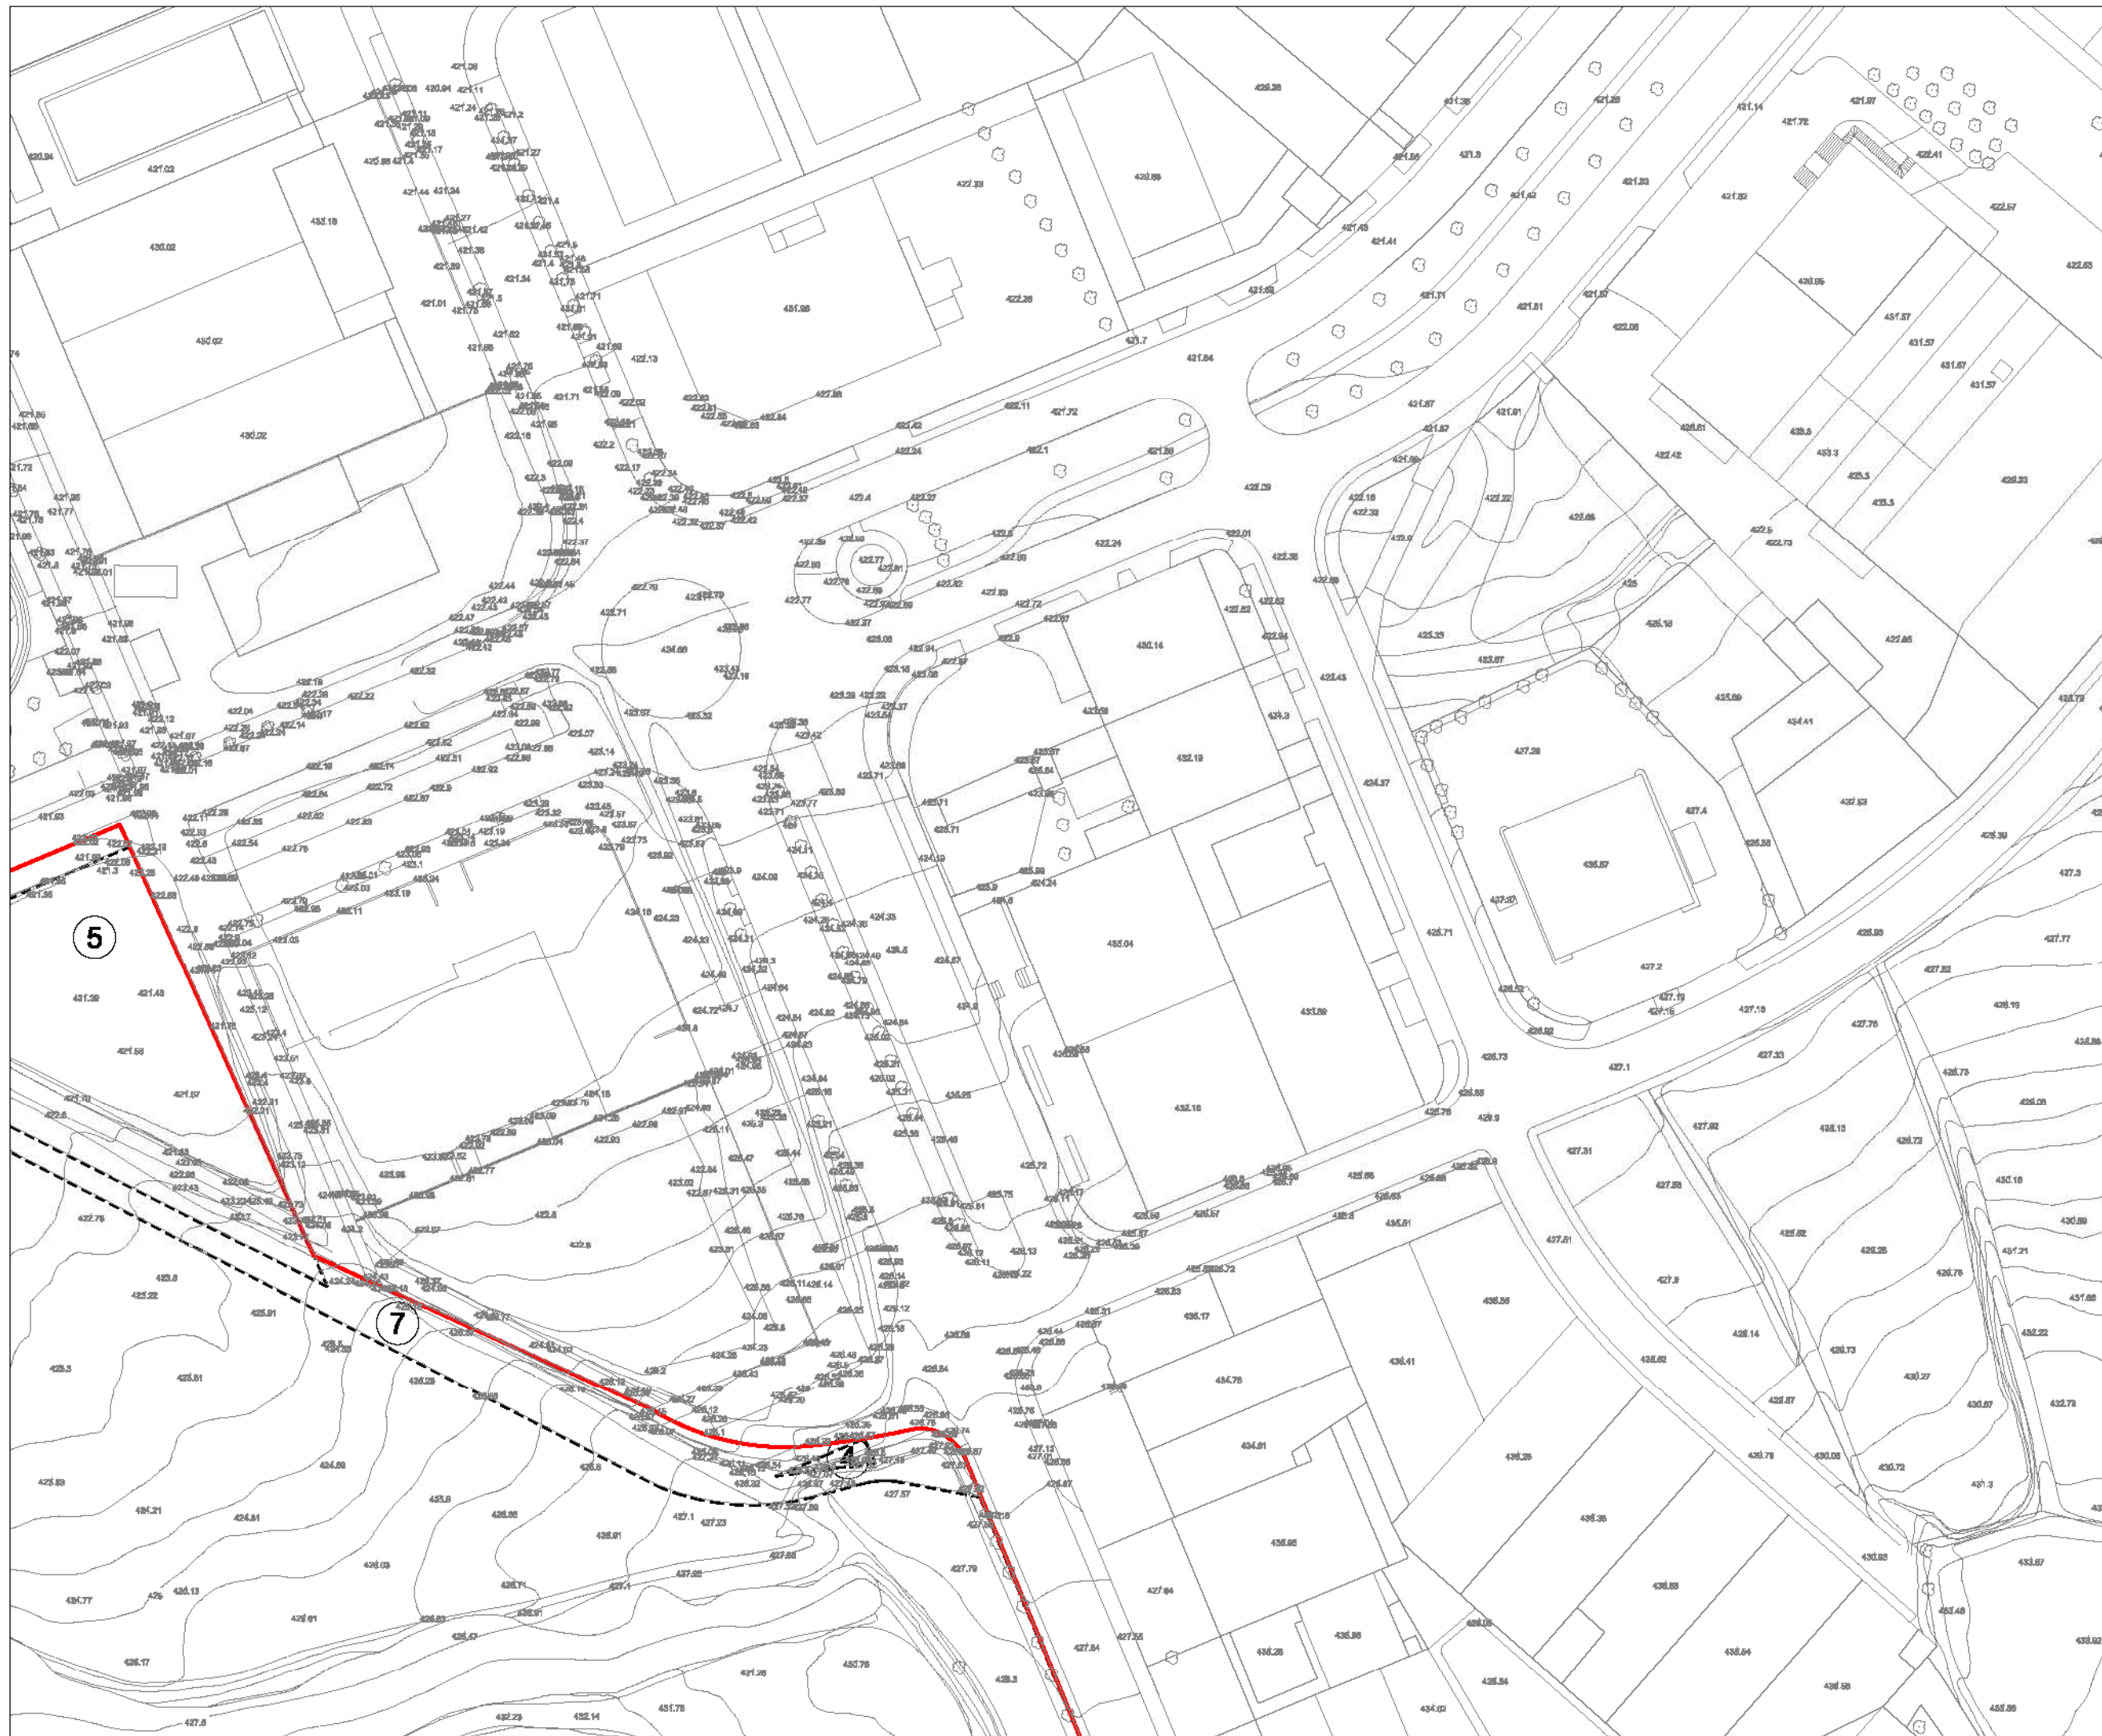


- Límit del sector
- + - Límit del terme municipal
- Preexistències
- - - Límit de finques
- 03 Número de finques

**Generalitat de Catalunya**  
 Departament de Política Territorial  
 i Obres Públiques  
 Direcció General d'Urbanisme

Aprovat definitivament pel conseller de  
 Política Territorial i Obres Públiques  
 en data **13 MARÇ 2009**

La secretària de la Comissió  
 d'Urbanisme de Catalunya

**Dolors Vergés Fernández**

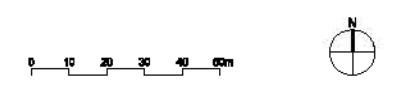

**PLA DIRECTOR URBANÍSTIC DE LES ÀREES  
 RESIDENCIALS ESTRATÈGIQUES DE LES  
 COMARQUES GIRONINES**

**AREA RESIDENCIAL  
 ESTRATÈGICA MAS BOSSER  
 (OLOT)**

Títol del projecte  
**ORDENACIÓ DETALLADA**

Autor del projecte **EDUARD GASCÓN I CLIMENT  
 JORDI ROSA I NAVARRO**

**TAC** taller d'arquitectura i col·laboradors s.l.  
TURERS, 9-11 08008 BARCELONA - TEL. 934303399 FAX 934303308

Títol del Plànol  
**TOPOGRÀFIC CADASTRAL I  
 PREEXISTÈNCIES**

Escala Núm. plànol  
**1:1000** **3**  
 Data Full  
**FEBRER 2009** **2 de 4**




- Límit del sector
- Límit del terme municipal
- Preexistències
- Límit de finques
- 03 Número de finques

**Generalitat de Catalunya**  
 Departament de Política Territorial  
 i Obres Públiques  
 Direcció General d'Urbanisme

Aprovat definitivament pel conseller de  
 Política Territorial i Obres Públiques  
 en data **13 MARÇ 2009**

La secretària de la Comissió  
 d'Urbanisme de Catalunya

**Dolors Vergés Fernández**

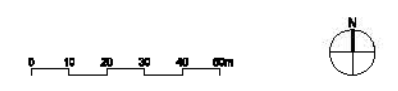

**PLA DIRECTOR URBANÍSTIC DE LES ÀREES  
 RESIDENCIALS ESTRATÈGIQUES DE LES  
 COMARQUES GIRONINES**

**AREA RESIDENCIAL  
 ESTRATÈGICA MAS BOSSER  
 (LOT)**

Títol del projecte  
**ORDENACIÓ DETALLADA**

Autor del projecte **EDUARD GASCÓN I CLIMENT**  
**JORDI ROSA I NAVARRO**

**TAC** taller d'arquitectura i col·laboradors s.l.  
TEIERS, 9-11 08008 BARCELONA - TEL. 93 203 20 20 FAX 93 203 20 20

Títol del Plànol  
**TOPOGRÀFIC CADASTRAL I  
 PREEXISTÈNCIES**

Escala Núm. plànol  
**1:1000** **3**

Data **FEBRER 2009** Full  
**3 de 4**

**Generalitat  
 de Catalunya**

**INCASOL**

Servei d'arquitectura i urbanisme  
 Urbanisme I




- Límit del sector
- + - Límit del tomo municipal
- Preexistències
- - - Límit de finques
- 03 Número de finques

**Generalitat de Catalunya**  
 Departament de Política Territorial  
 i Obres Públiques  
 Direcció General d'Urbanisme

Aprovat definitivament pel conseller de  
 Política Territorial i Obres Públiques  
 en data **13 MARÇ 2009**

La secretària de la Comissió  
 d'Urbanisme de Catalunya

**Dolors Vergés Fernández**

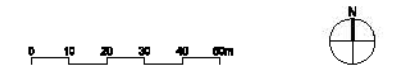

**PLA DIRECTOR URBANÍSTIC DE LES ÀREES  
 RESIDENCIALS ESTRATÈGIQUES DE LES  
 COMARQUES GIRONINES**

**AREA RESIDENCIAL  
 ESTRATÈGICA MAS BOSSER  
 (LOT)**

Títol del projecte  
**ORDENACIÓ DETALLADA**

Autor del projecte **EDUARD GASCÓN I CLIMENT  
 JORDI ROSA I NAVARRO**

**TAC** taller d'arquitectes col·laboradors s.l.  
TIEMPO, S/N • 08030 SAN CECILIA DE TERRELLA (BARCELONA) • TEL. 93 28 22 22 22 FAX 93 28 22 22 22

Títol del Plànol  
**TOPOGRÀFIC CADASTRAL I  
 PREEXISTÈNCIES**

Escala	Núm. plànol
<b>1:1000</b>	<b>3</b>
Data	Folli
<b>FEBRER 2009</b>	<b>4 de 4</b>