




SECCIÓ 1

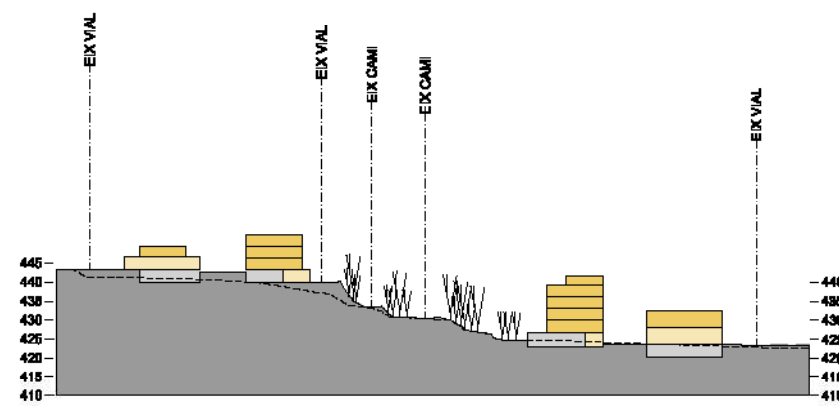


SECCIÓ 2

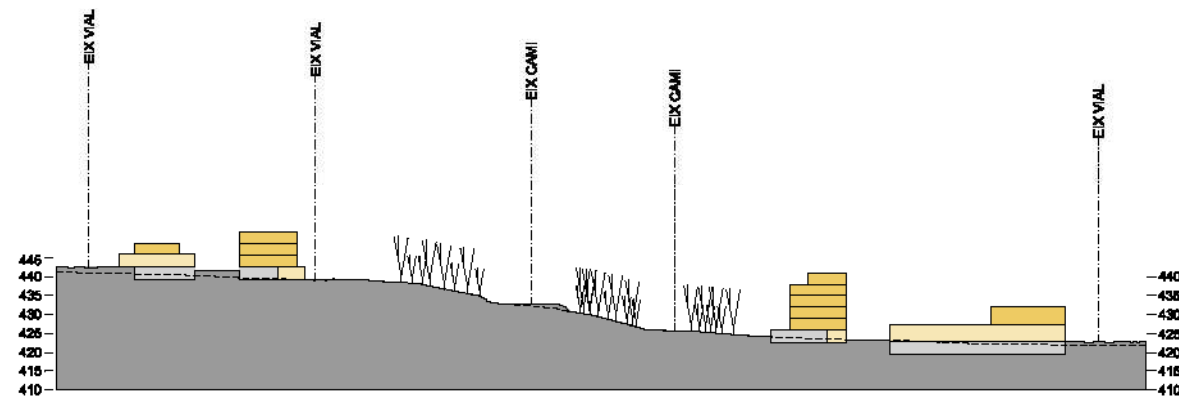


SECCIÓ 3

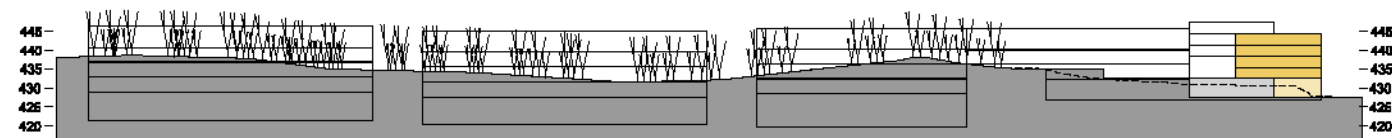

SECCIÓ 4

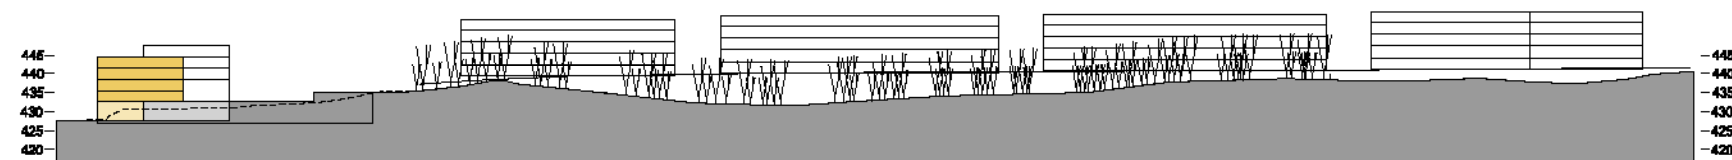


SECCIÓ 5

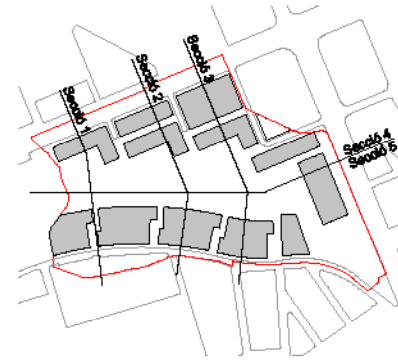

Generalitat de Catalunya  
 Departament de Política Territorial i Obres Públiques  
 Direcció General d'Urbanisme

Aprobat definitivament pel conseller de Política Territorial i Obres Públiques en data 13 MARÇ 2009

La secretària de la Comissió d'Urbanisme de Catalunya  
  
 Dolors Vergés Fernández

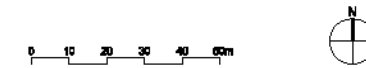

PLA DIRECTOR URBANÍSTIC DE LES ÀREES RESIDENCIALS ESTRATÈGIQUES DE LES COMARQUES GIRONINES

ÀREA RESIDENCIAL ESTRATÈGICA MAS BOSSER (LOT)

Títol del projecte  
**ORDENACIÓ DETALLADA**

Autor del projecte  
 EDUARD GASCÓN I CLIMENT  
 JORDI ROSA I NAVARRO

TAC taller d'arquitectura col·laboradors s.l.  
 TURIST 8, 08-11 08000 BARCELONA TEL. 93 55 00 00 FAX 93 55 00 00

Títol del Plànol  
**SECCIONS GENERALS**



Escala  
**1:1000**

Núm. plànol  
**7**


Data  
**FEBRER 2009**

Full  
**1 de 1**

Generalitat de Catalunya  
 INCASOL

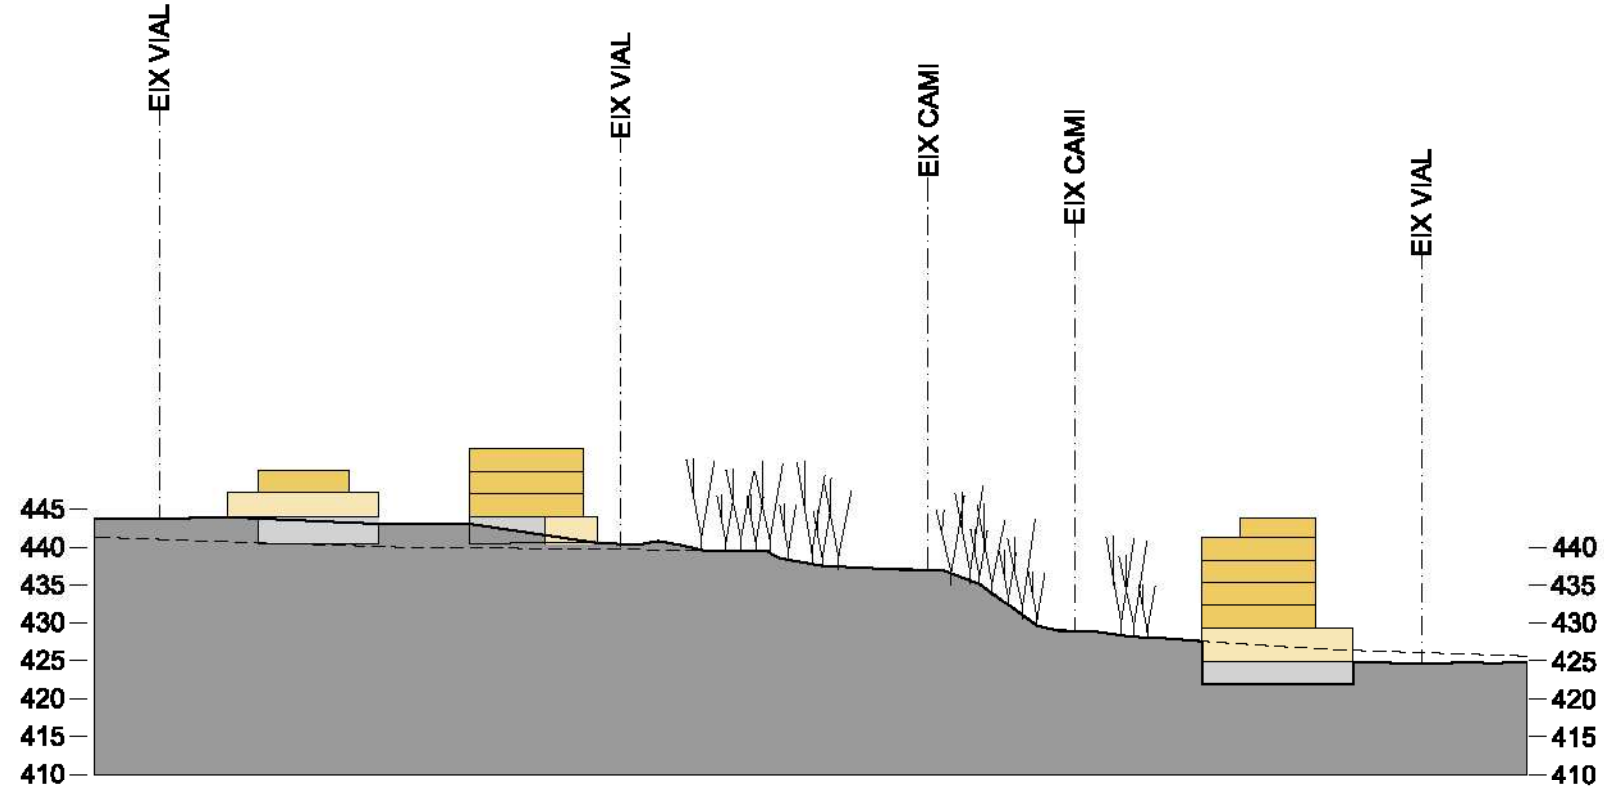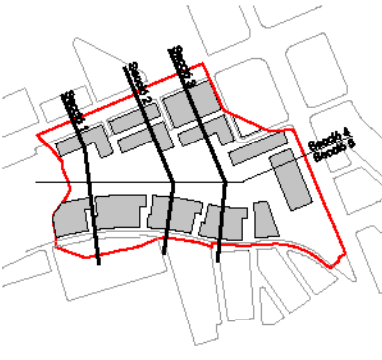

SECCIÓ 1

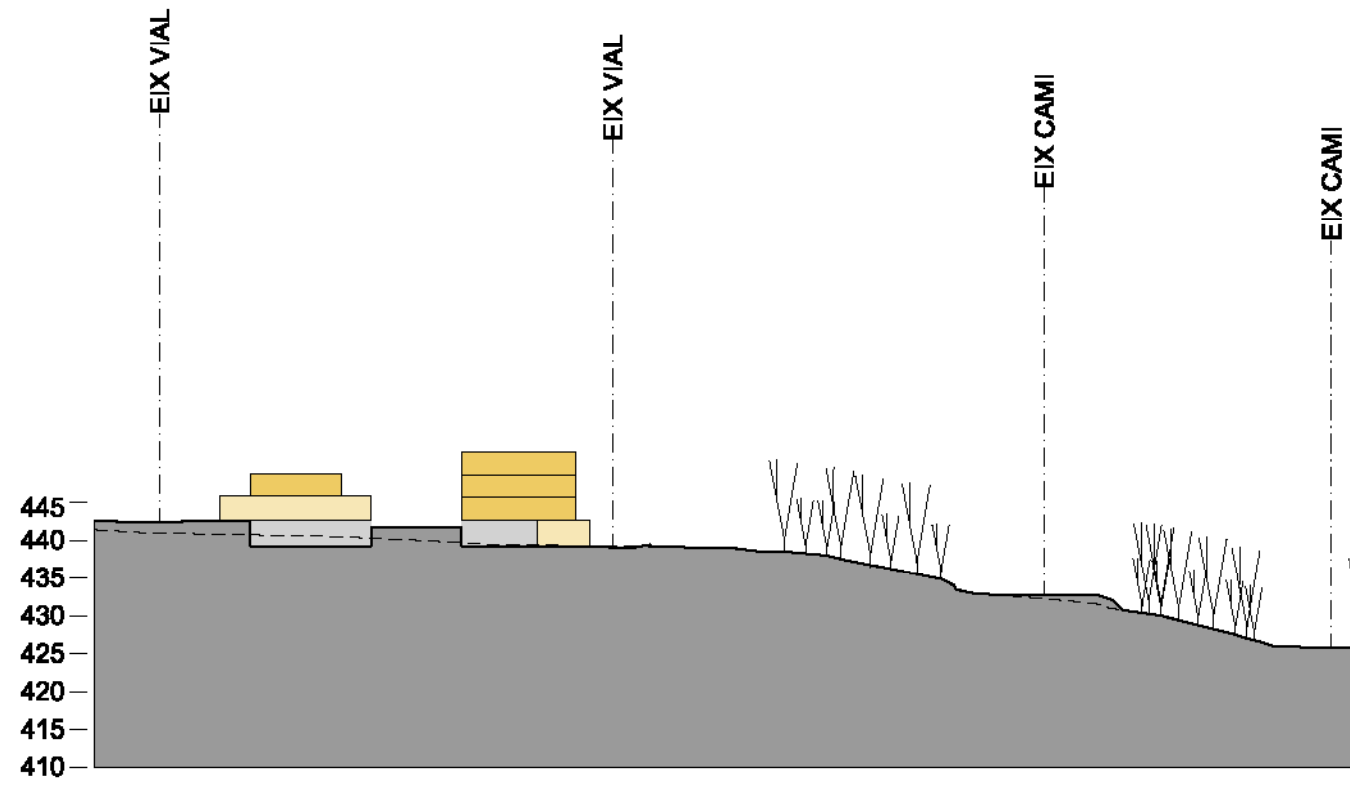


**Generalitat de Catalunya**  
 Departament de Política Territorial  
 i Obres Públiques  
 Direcció General d'Urbanisme  
 Aprobat definitivament pel conseller de  
 Política Territorial i Obres Públiques  
 en data **13 MARÇ 2009**  
 La secretària de la Comissió  
 d'Urbanisme de Catalunya  
  
**Dolores Vergés Fernández**

445  
440  
435  
430  
425  
420  
415  
410



**PLA DIRECTOR URBANÍSTIC DE LES ÀREES  
 RESIDENCIALS ESTRATÈGIQUES DE LES  
 COMARQUES GIRONINES**  
**AREA RESIDENCIAL  
 ESTRATÈGICA MAS BOSSER  
 (LOT)**

Títol del projecte  
**ORDENACIÓ DETALLADA**

Autor del projecte  
**EDUARD GASCÓN I CLIMENT**  
**JORDI ROSA I NAVARRO**  

**TAC** taller d'arquitectura col·laboradors s.l.  
TURRÓ 8, 08-11000 BARCELONA TEL. 93.55.00.00 FAX. 93.55.00.00

Títol del Plànol  
**SECCIONS GENERALS**


| Escala             | Núm. plànol   |
|--------------------|---------------|
| 1:1000             | <b>7</b>      |
| Data               | Fol·li        |
| <b>FEBRER 2009</b> | <b>1 de 4</b> |


 Generalitat de Catalunya  



**INCASOL**  
 Servei d'arquitectura i planificació  
 urbanística  
 Pla Director Urbanístic de les Àrees Residencials  
 Estratègiques de les Comarques Gironines



SECCIÓ 3

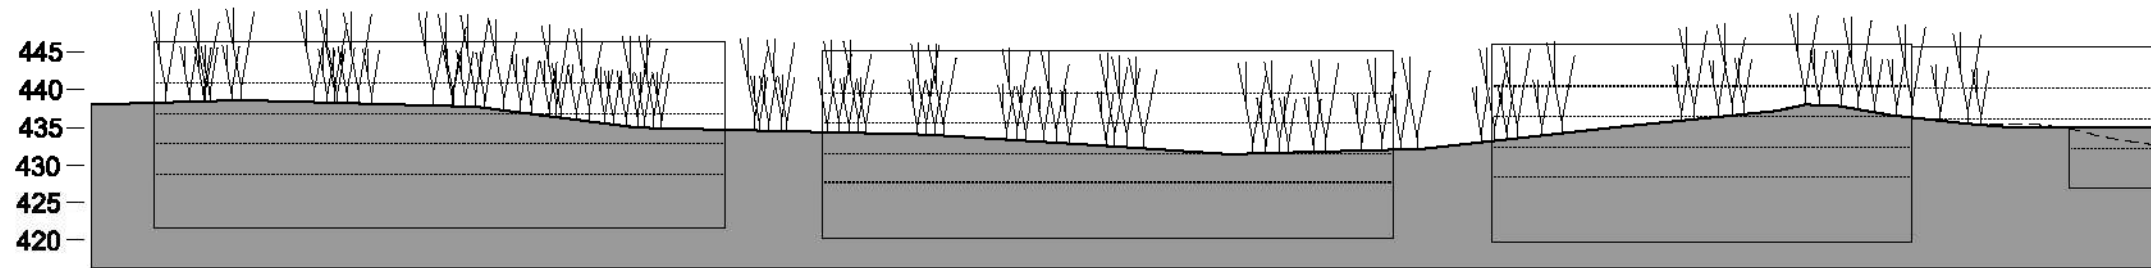

SECCIÓ 4

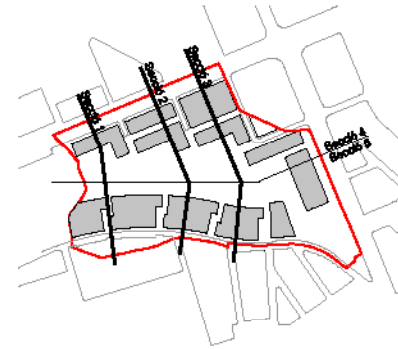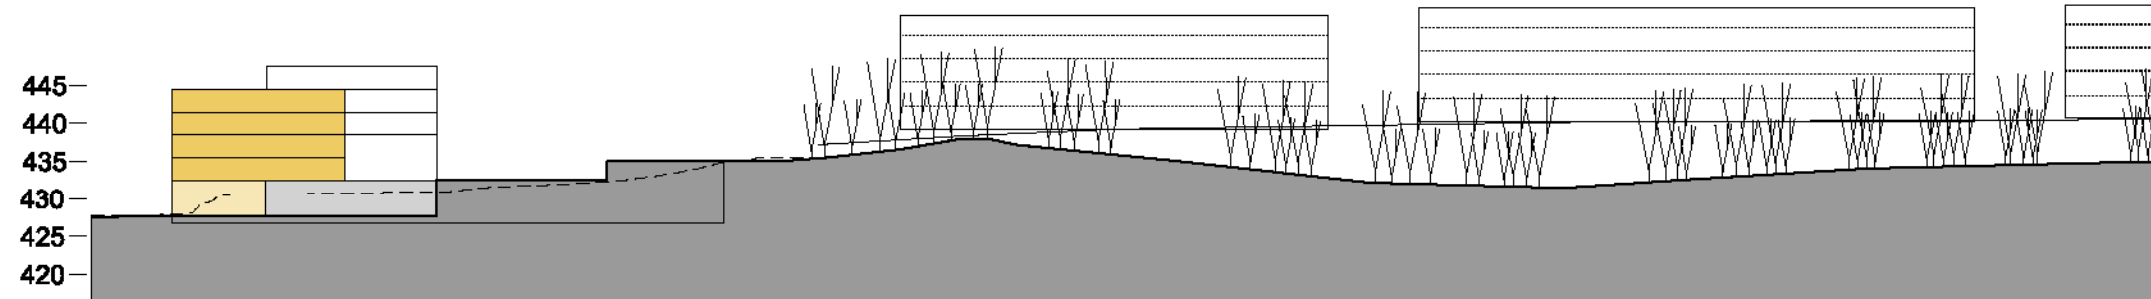

Generalitat de Catalunya  
 Departament de Política Territorial  
 i Obres Públiques  
 Direcció General d'Urbanisme

Aprobat definitivament pel conseller de  
 Política Territorial i Obres Públiques  
 en data 13 MARÇ 2009

La secretària de la Comissió  
 d'Urbanisme de Catalunya

*Dolors Vergés Fernández*  
 Dolors Vergés Fernández



PLA DIRECTOR URBANÍSTIC DE LES ÀREES  
 RESIDENCIALS ESTRATÈGIQUES DE LES  
 COMARQUES GIRONINES

AREA RESIDENCIAL  
 ESTRATÈGICA MAS BOSSER  
 (LOT)

Títol del projecte  
**ORDENACIÓ DETALLADA**

Autor del projecte  
 EDUARD GASCÓN I CLIMENT  
 JORDI ROSA I NAVARRO

TAC taller d'arquitectes col·laboradors s.l.  
 TALLER S, 81-11000 BARCELONA TEL. 932020970 FAX 932020970

Títol del Plànol  
**SECCIONS GENERALS**

| Escala      | Núm. plànol |
|-------------|-------------|
| 1:1000      | 7           |
| Data        | Ful         |
| FEBRER 2009 | 3 de 4      |

Generalitat de Catalunya

INCASOL

Secretaria de Política Territorial i Urbanisme

2009

