



 Generalitat de Catalunya
 Departament de Política Territorial
 i Obres Públiques
 Direcció General d'Urbanisme
 Aprobada definitivament pel conseller de
 Política Territorial i Obres Públiques
 en data 13 MARÇ 2009
 La secretària de la Comissió
 d'Urbanisme de Catalunya

 Dolores Vergés Fernández

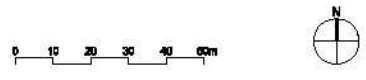

PLA DIRECTOR URBANÍSTIC DE LES ÀREES
 RESIDENCIALS ESTRATÈGIQUES DE LES
 COMARQUES GIRONINES

**ÀREA RESIDENCIAL
 ESTRATÈGICA MAS BOSSER
 (OLOT)**


Títol del projecte
ORDENACIÓ DETALLADA

Autor del projecte
 EDUARD GARCÓN I CLIMENT
 JORDI ROSA I NAVARRO


TAC taller d'arquitectura col·laboradors s.l.
 TAC S.L. - C/10000 BARCELONA - TEL. 934630994 FAX. 934630994

Títol del Plànol
PROPOSTA ORDENACIÓ

Escala	Núm. plànol
1:1000	8
Data	Ful·li
FEBRER 2009	1 de 1

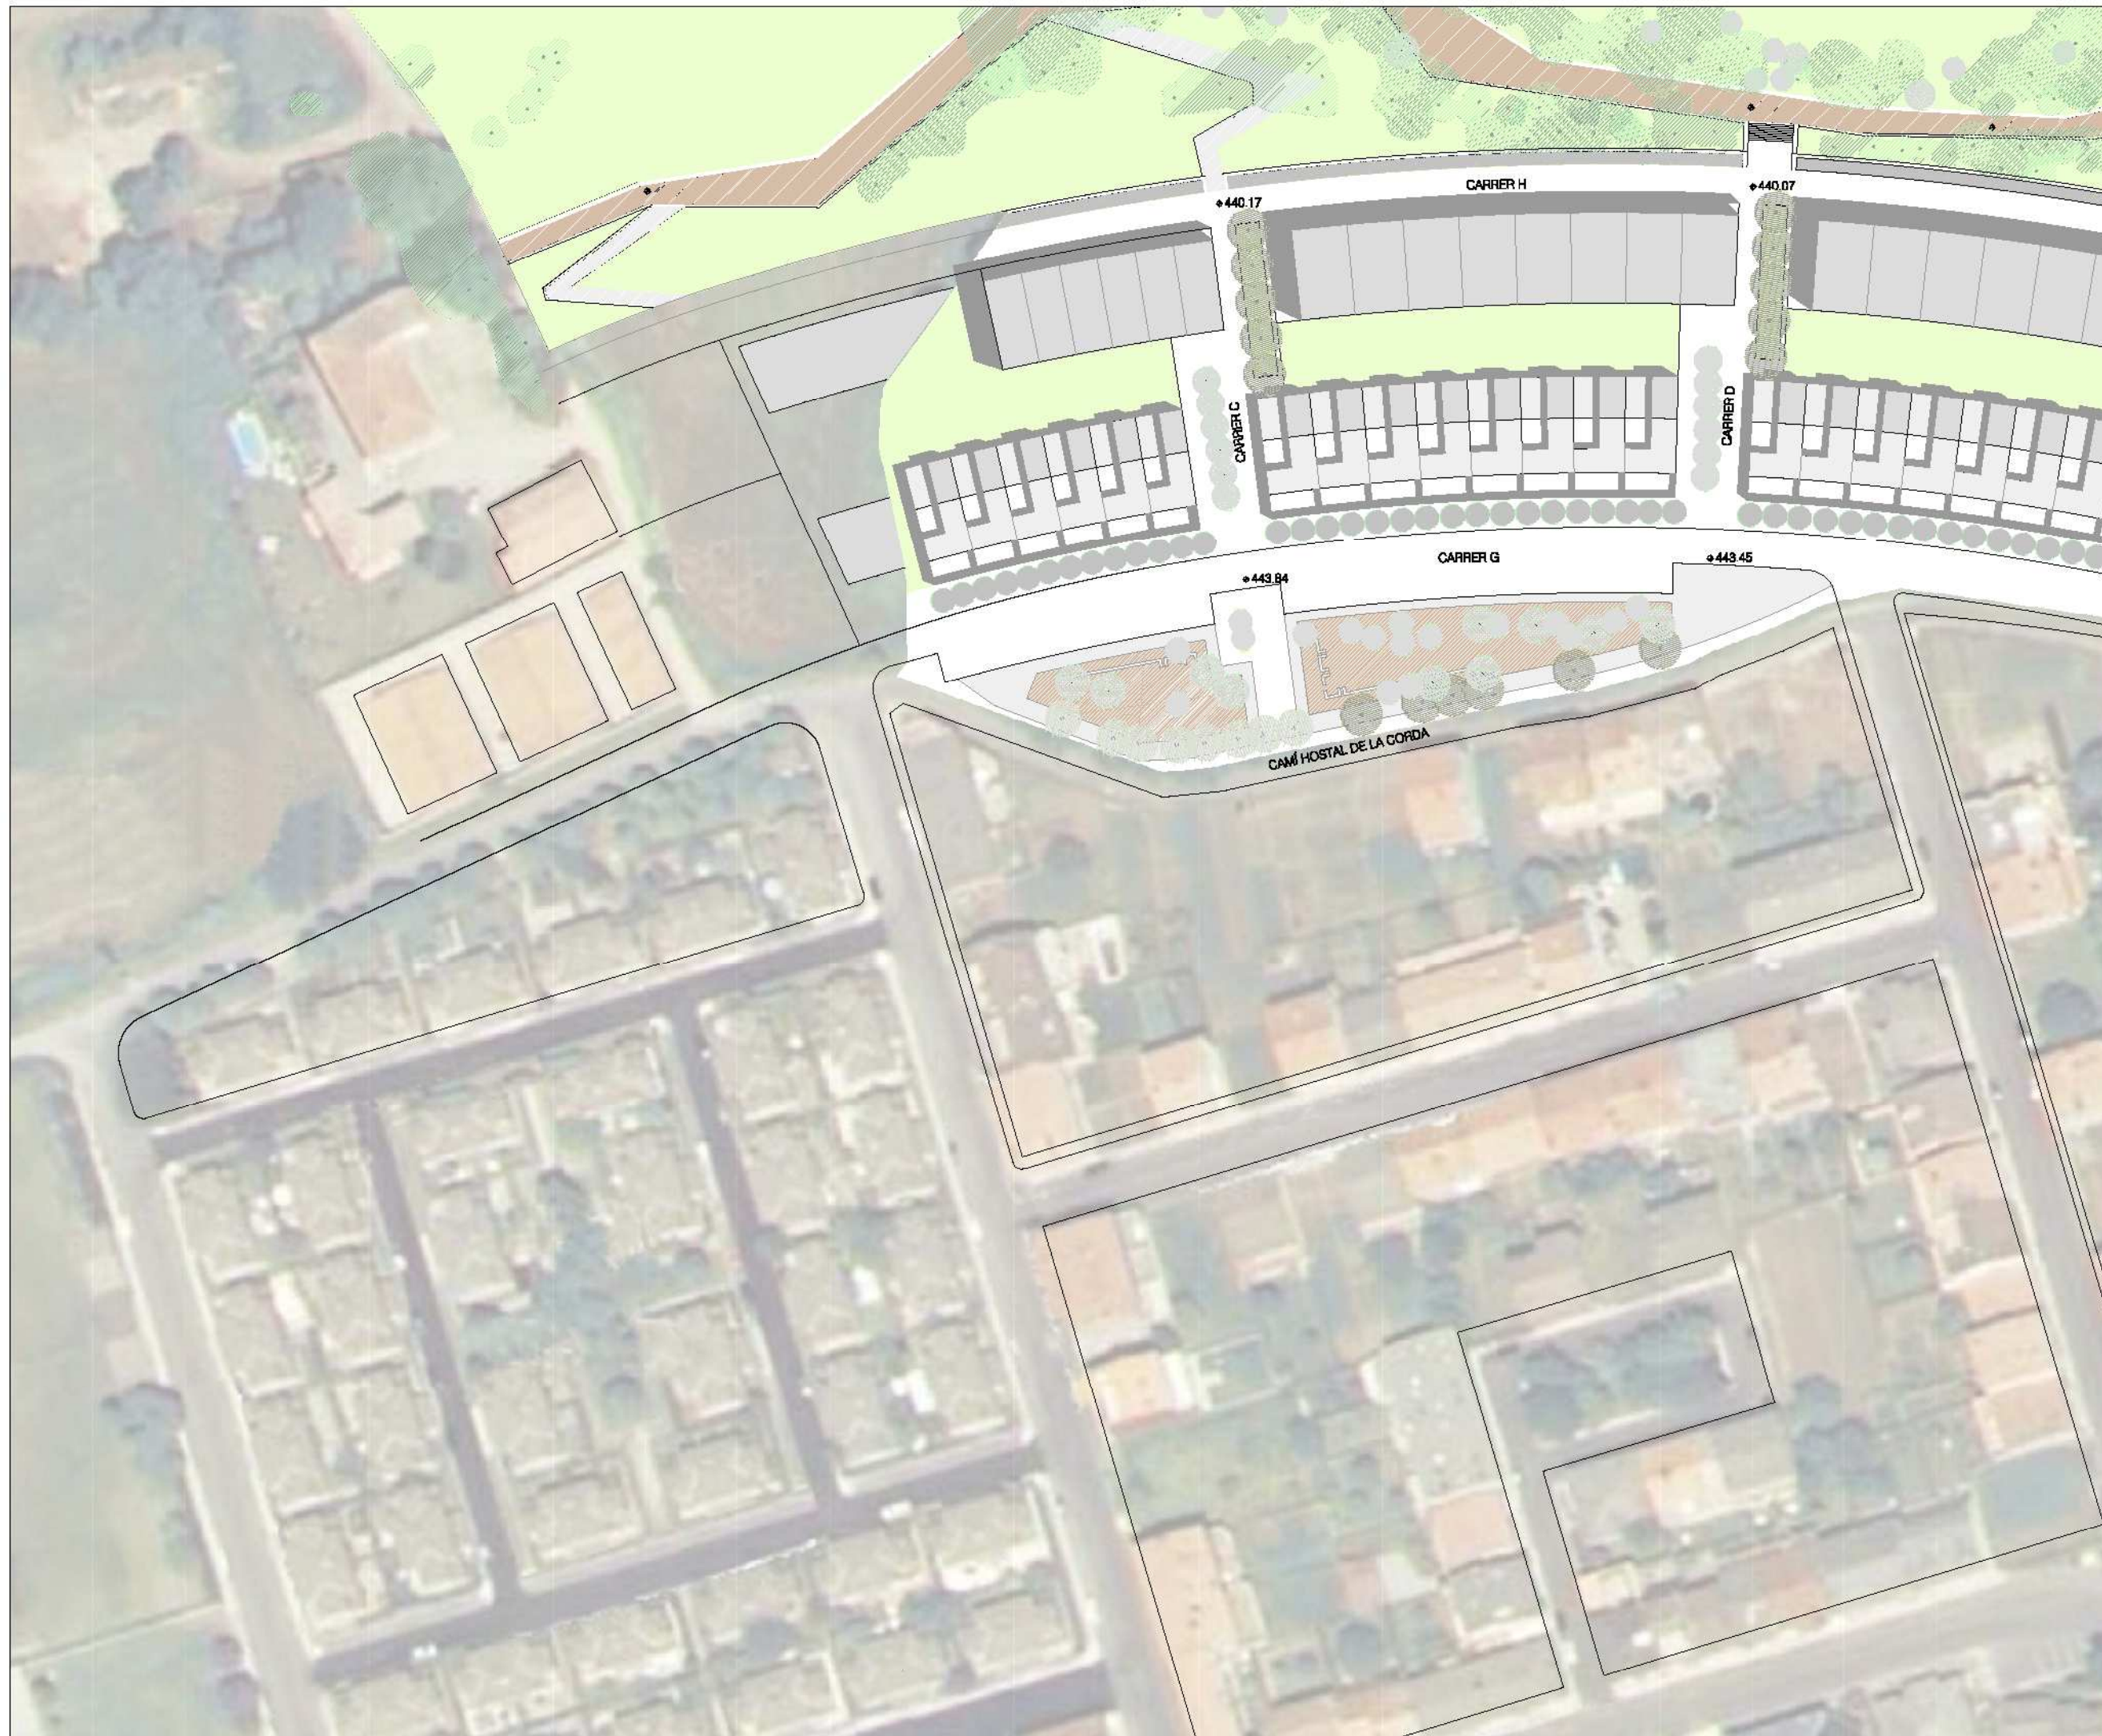



Generalitat de Catalunya
 Departament de Política Territorial
 i Obres Públiques
 Direcció General d'Urbanisme

Aprobada definitivament pel conseller de
 Política Territorial i Obres Públiques
 en data 13 MARÇ 2009

La secretària de la Comissió
 d'Urbanisme de Catalunya


Dolores Vergés Fernández

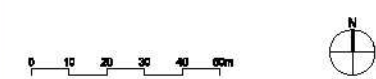

**PLA DIRECTOR URBANÍSTIC DE LES ÀREES
 RESIDENCIALS ESTRATÈGIQUES DE LES
 COMARQUES GIRONINES**

**ÀREA RESIDENCIAL
 ESTRATÈGICA MAS BOSSER
 (LOT)**

Títol del projecte
ORDENACIÓ DETALLADA

Autor del projecte
 EDUARD GASCÓN I CLIMENT
 JORDI ROSA I NAVARRO


TAC taller d'arquitectura col·laboradors s.l.
TELEF. 911 000000 FAX 911 000000 TEL. 911 000000 FAX 911 000000


Títol del Plànol
PROPOSTA ORDENACIÓ

Escala	Núm. plànol
1:1000	8
Data	Folli
FEBRER 2009	3 de 4




 Generalitat de Catalunya
 Departament de Política Territorial
 i Obres Públiques
 Direcció General d'Urbanisme
 Aprobada definitivament pel conseller de
 Política Territorial i Obres Públiques
 en data 13 MARÇ 2009
 La secretària de la Comissió
 d'Urbanisme de Catalunya

 Dolores Vergés Fernández

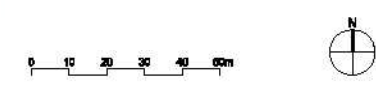

**PLA DIRECTOR URBANÍSTIC DE LES ÀREES
 RESIDENCIALS ESTRATÈGIQUES DE LES
 COMARQUES GIRONINES**
**AREA RESIDENCIAL
 ESTRATÈGICA MAS BOSSER
 (LOT)**

Títol del projecte
ORDENACIÓ DETALLADA

Autor del projecte
 EDUARD GASCÓN I CLIMENT
 JORDI ROSA I NAVARRO

TAC taller d'arquitectura col·laboradors s.l.
TRIBUNA, 81-11088 BARCELONA TEL. 934632979 FAX. 934632978

Títol del Plànol
PROPOSTA ORDENACIÓ

Escala	Núm. plànol
1:1000	8
Data	Fol·li
FEBRER 2009	4 de 4