


20 FEB. 2014  
Aprovació inicial  
Reclamacions  
25 SET. 2014<sup>2a</sup>  
Aprovació provisional  
Aprovació definitiva  
B.O.P.


- SISTEMES URBANÍSTICS**
- 1 - XARXA HÍDRICA
  - 2 - SISTEMA DE COMUNICACIONS VIÀRIES
  - 3 - ESPAIS LLIBRES, ZONES VERDES
  - 4 - EQUIPAMENTS
  - 5 - INFRAESTRUCTURES DELS SERVEIS URBANÍSTICS
- ESPAIS DEL SÒL NO URBANITZABLE**
- ESPAI AGRÍCOLA
  - ESPAI ALTIPLÀ BASÀLTIC BATET
  - ESPAI DE BOSC I RIBERA
  - ESPAI DE MUNTANYA I BOSC
  - ESPAI VOLCÀNIC REPRESENTATIU
- BÉNS PROTEGITS**
- BÉNS CULTURALS BC
  - Limit entorn protecció de BCIN
  - BÉNS D'INTERÉS NATURAL RNI, RNP, PN
  - ESPAIS D'INTERÉS PAISATGÍSTIC ECP
  - Àrees d'unitat paisatgística
  - VP Protecció de Vistes Panoràmiques

- Limit terme municipal
- Limit sòl urbà
- Limit sòl urbanitzable

Escala: 1/10.000  
0 50 100 150 200 250

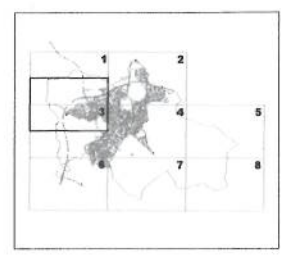

Àmbit MPOUM-32

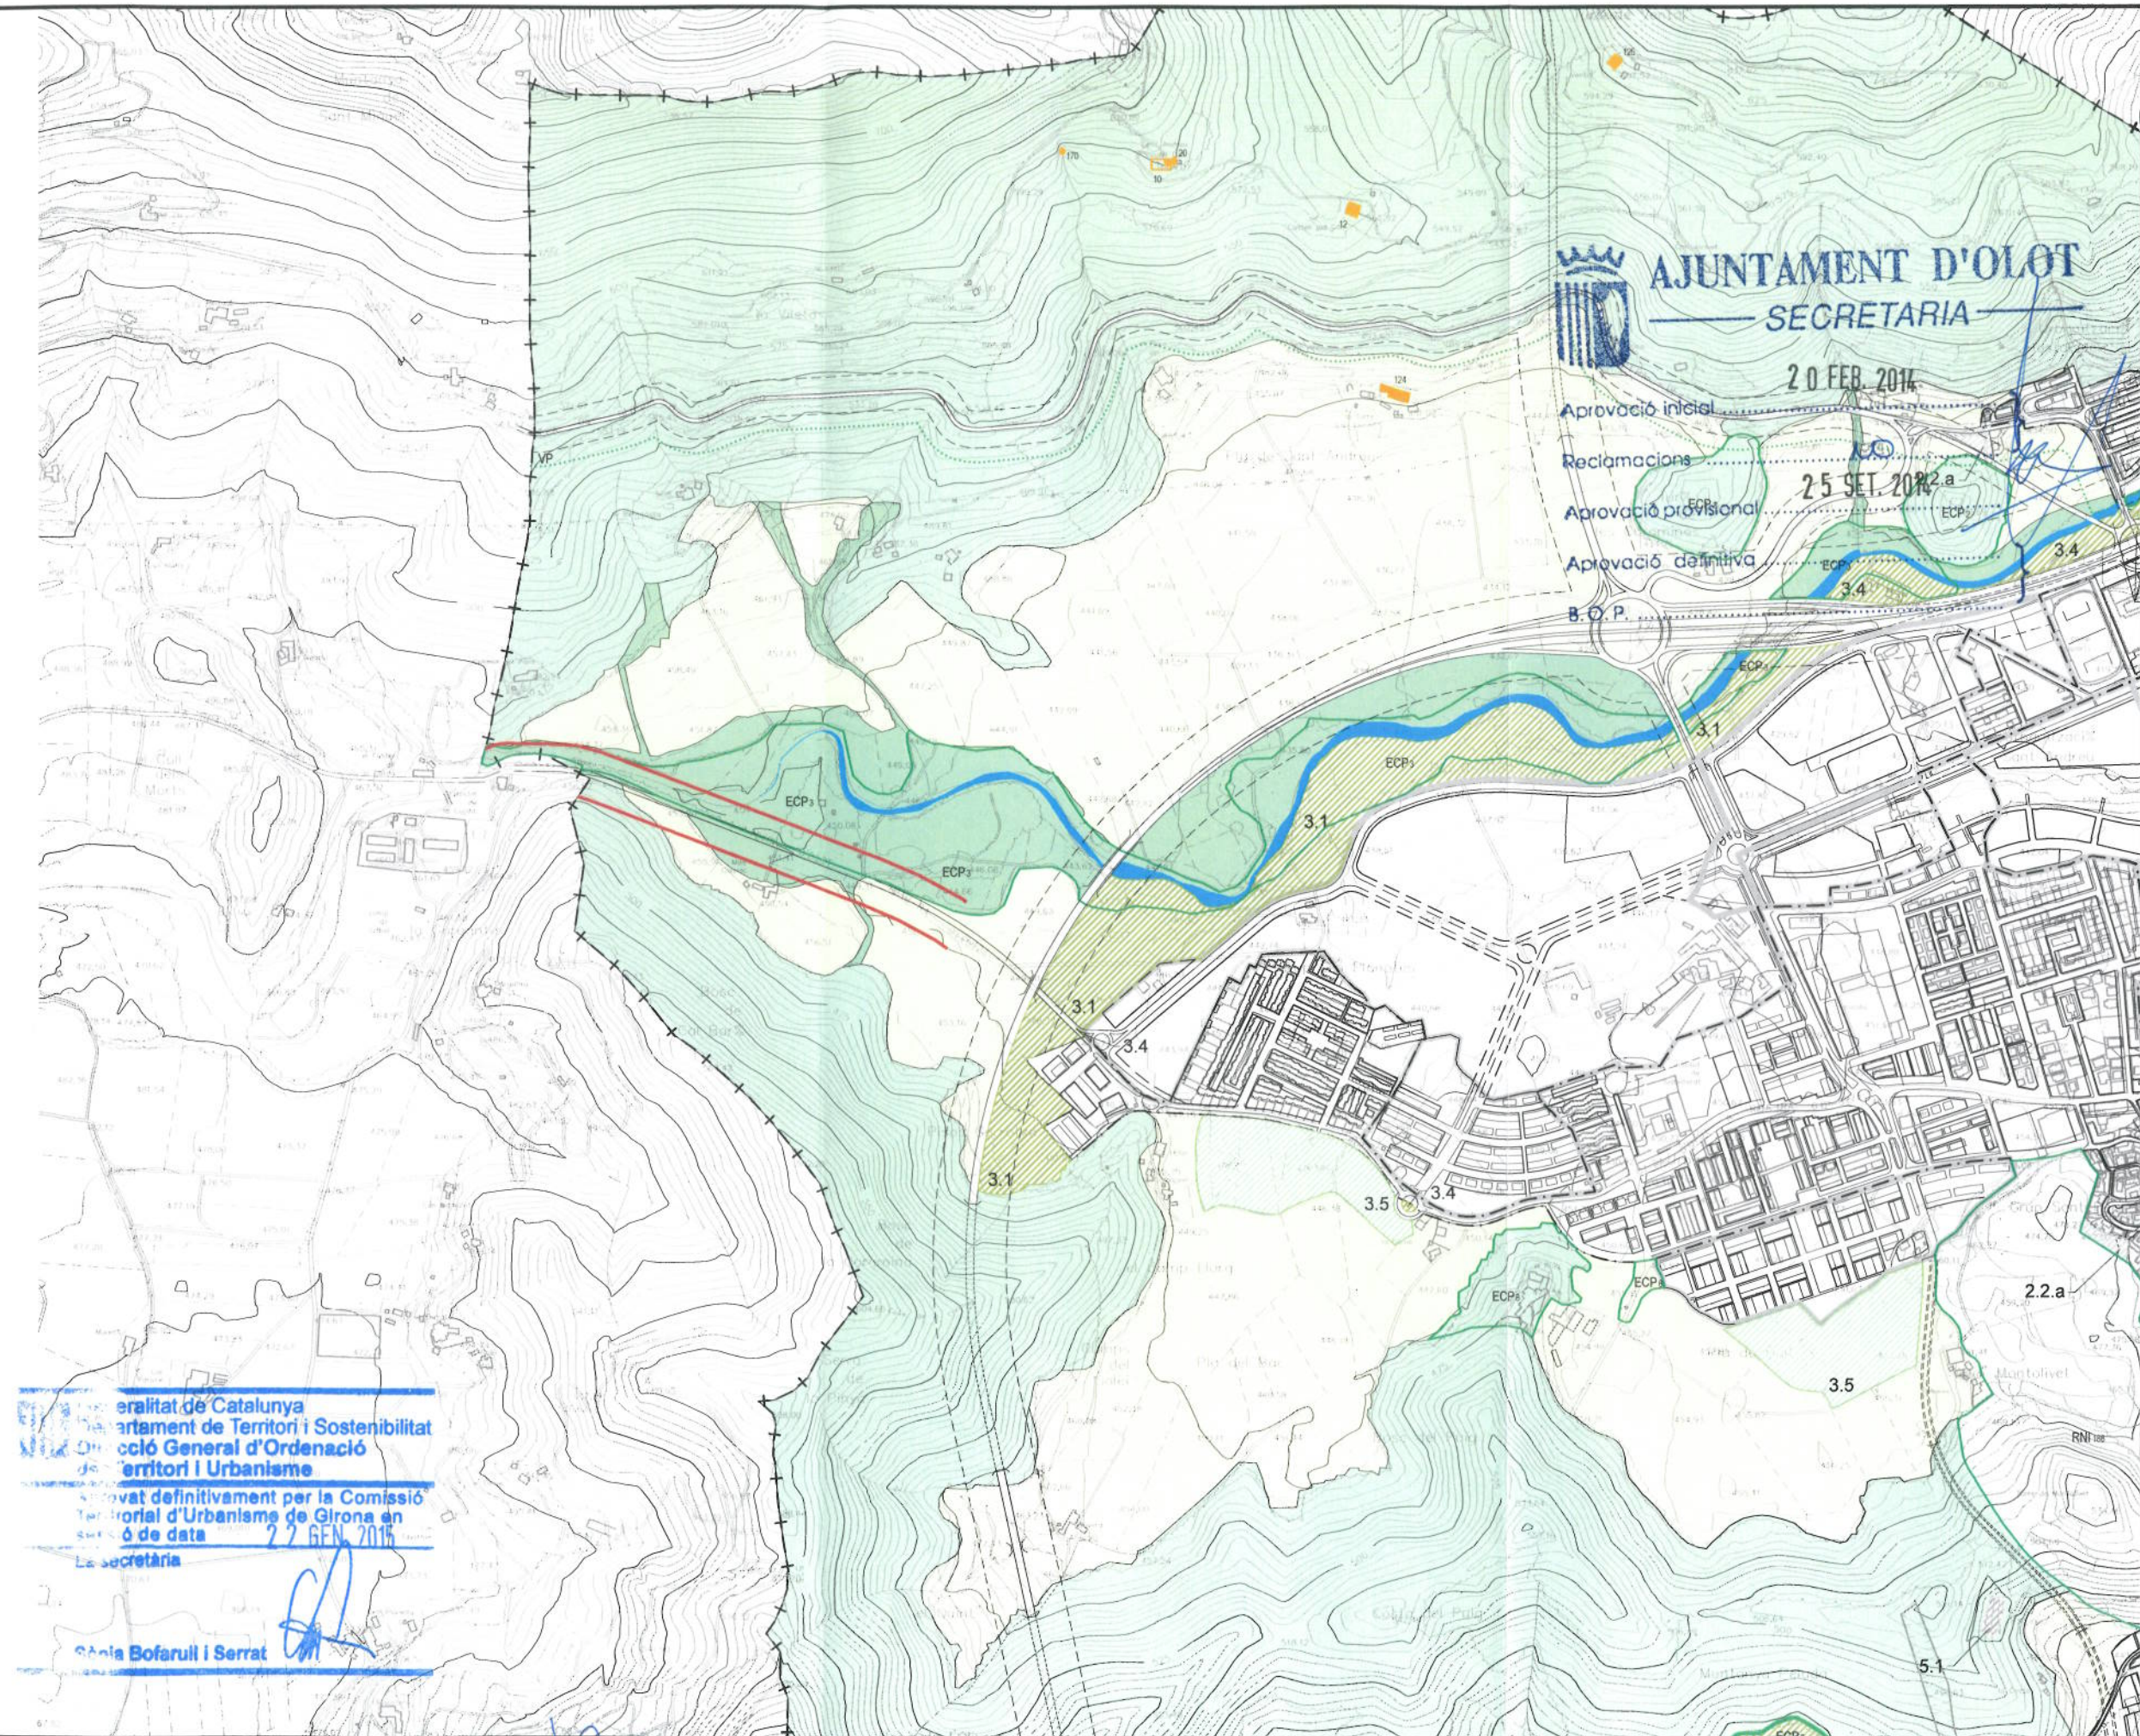

Generalitat de Catalunya  
Departament de Territori i Sostenibilitat  
Direcció General d'Ordenació  
de Territori i Urbanisme  
Aprovat definitivament per la Comissió  
Territorial d'Urbanisme de Girona en  
seu sessió de data 27 GEN. 2014  
La secretària  
Sònia Bofarull i Serrat