



AJUNTAMENT D'OLOT

SECRETARIA



Aprovació inicial 2.0.FEB.2014.....
 Reclamacions NO
 Aprovació provisional 2.5.SET.2014.....
 Aprovació definitiva
 B.O.P.

Generalitat de Catalunya
 Departament de Territori i Sostenibilitat
 Direcció General d'Ordenació
 del Territori i Urbanisme

Aprovat definitivament per la Comissió
 Territorial d'Urbanisme de Girona en
 sessió de data 22 GEN. 2015

La secretària

Sònia Bofarull i Serrat

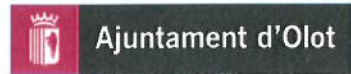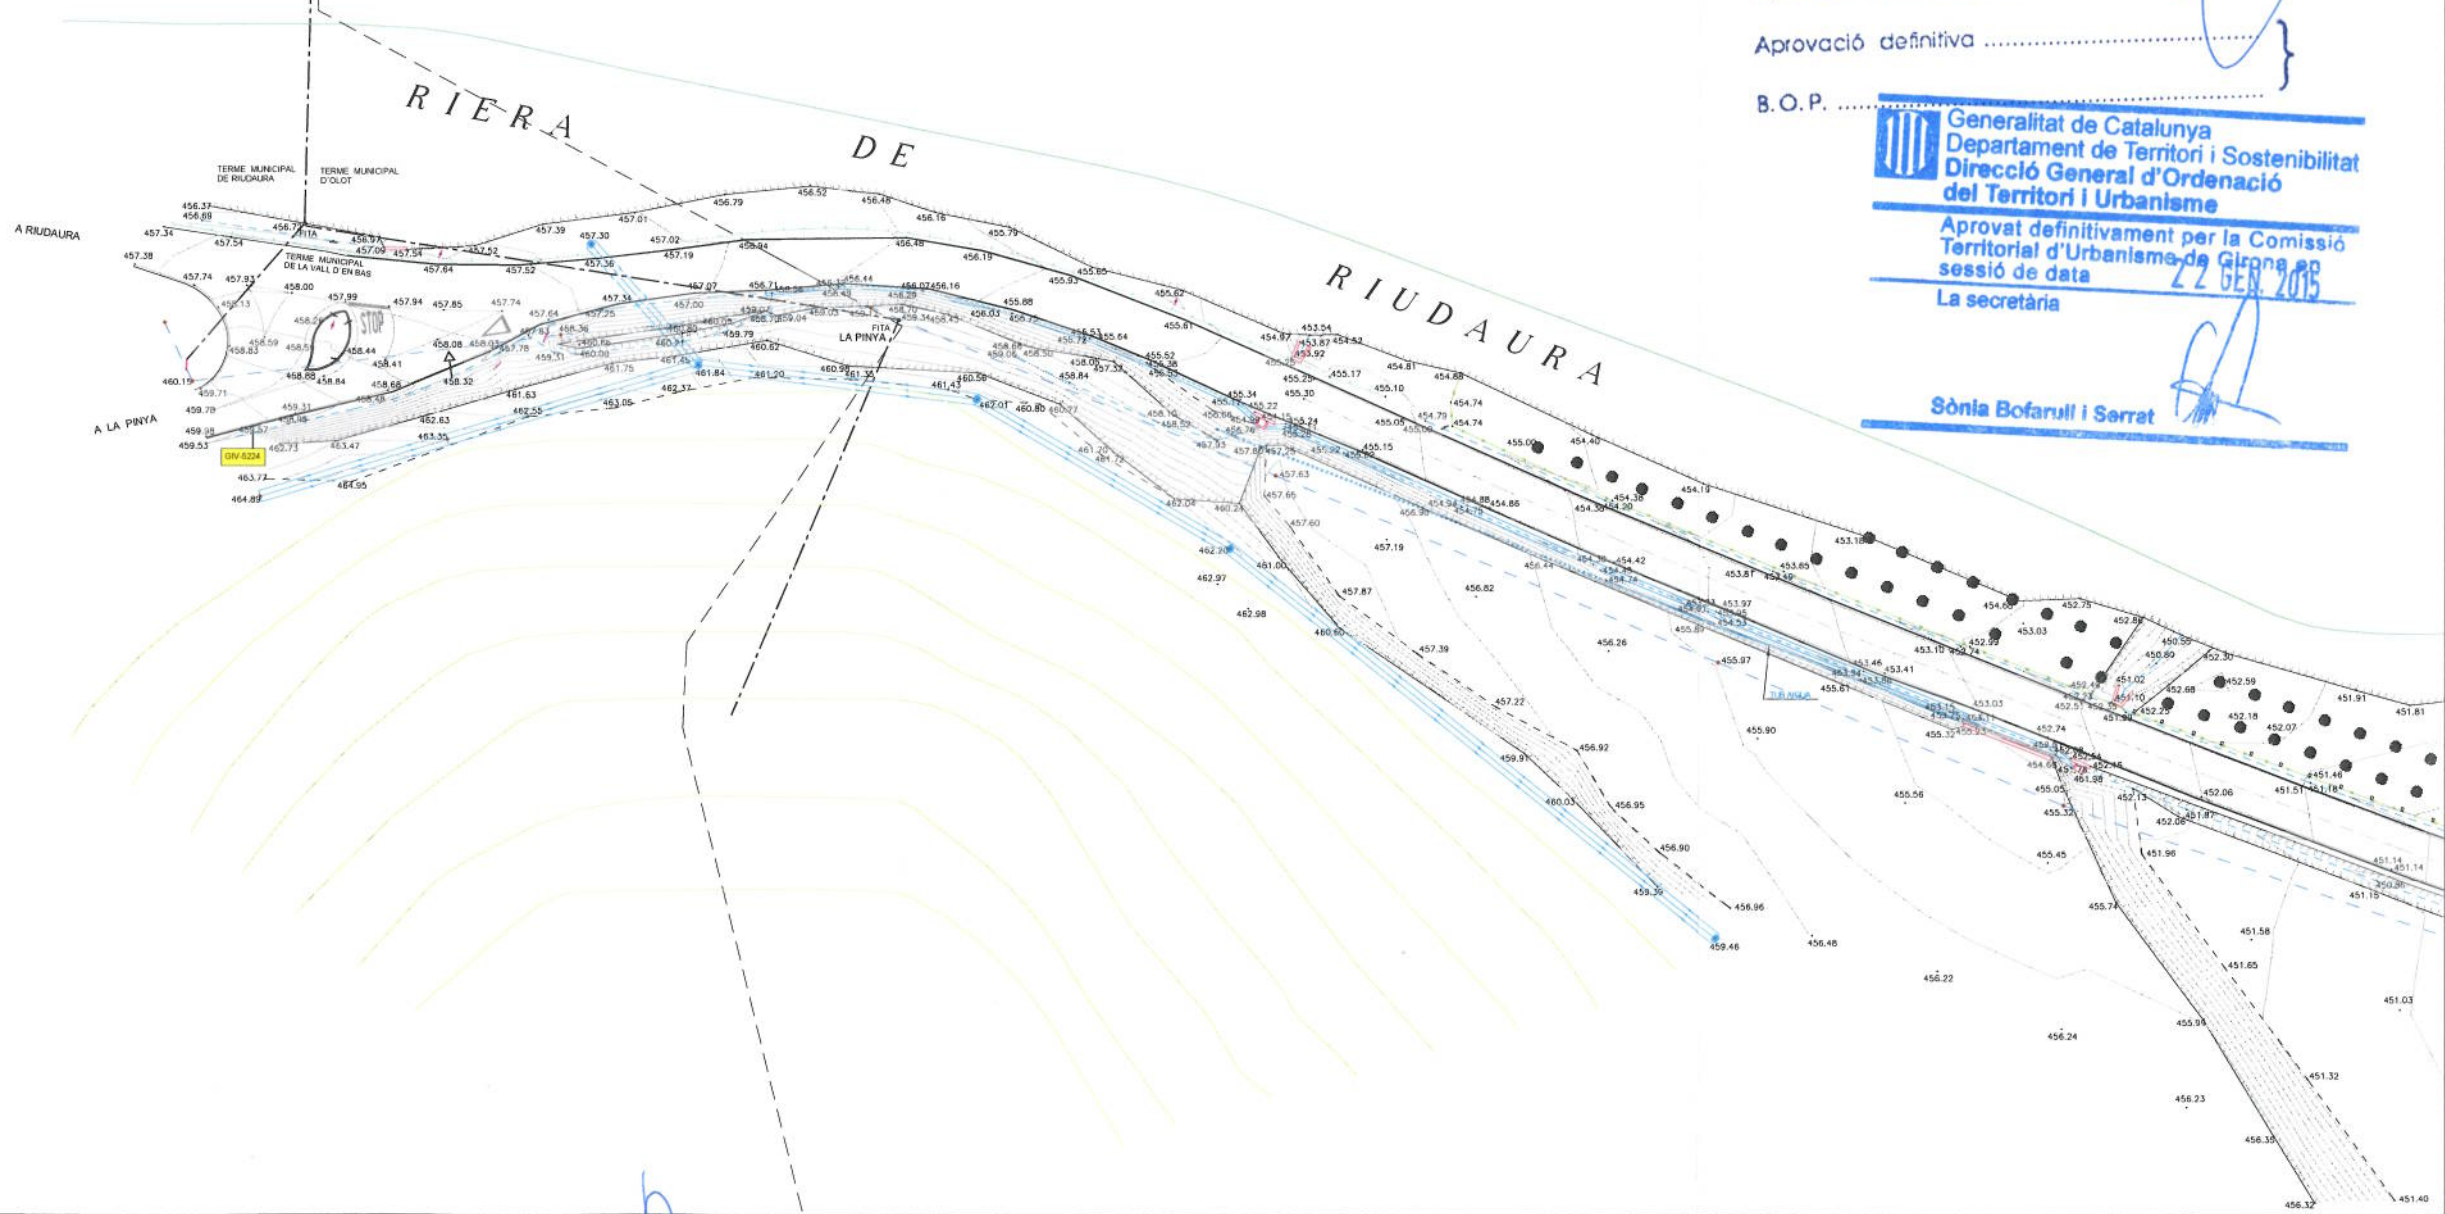

ÀREA D'URBANISME
 SECCIÓ PLANEJAMENT URBA

L'Arquitecte:

LLORENÇ PANELLA i SOLER

REF.: 2014PG0002

DATA: GENER DE 2014

PROJECTE:
 DELIMITACIÓ DE SERVITUDS
 CARRETERA DE RIUDAURA
 GI - P5223
 UPL1201200001 (MPOUM - 32)

PLÀNOL:
 TOPOGRÀFIC

ESCALA: 1/1.000
 N. PLÀNOL: i3.1