



Generalitat de Catalunya
 Departament de Territori i Sostenibilitat
 Direcció General d'Ordenació del Territori i Urbanisme
 Aprobat definitivament per la Comissió Territorial d'Urbanisme de Girona en sessió de data 08 NOV 2012
 La secretària
 Sònia Bofarull i Serrat


AJUNTAMENT D'OLOT
SECRETARIA

Aprobació inicial
 Reclamacions
 Aprobació provisional ... 28 JUNY 2012
 Aprobació definitiva
 B.O.P.

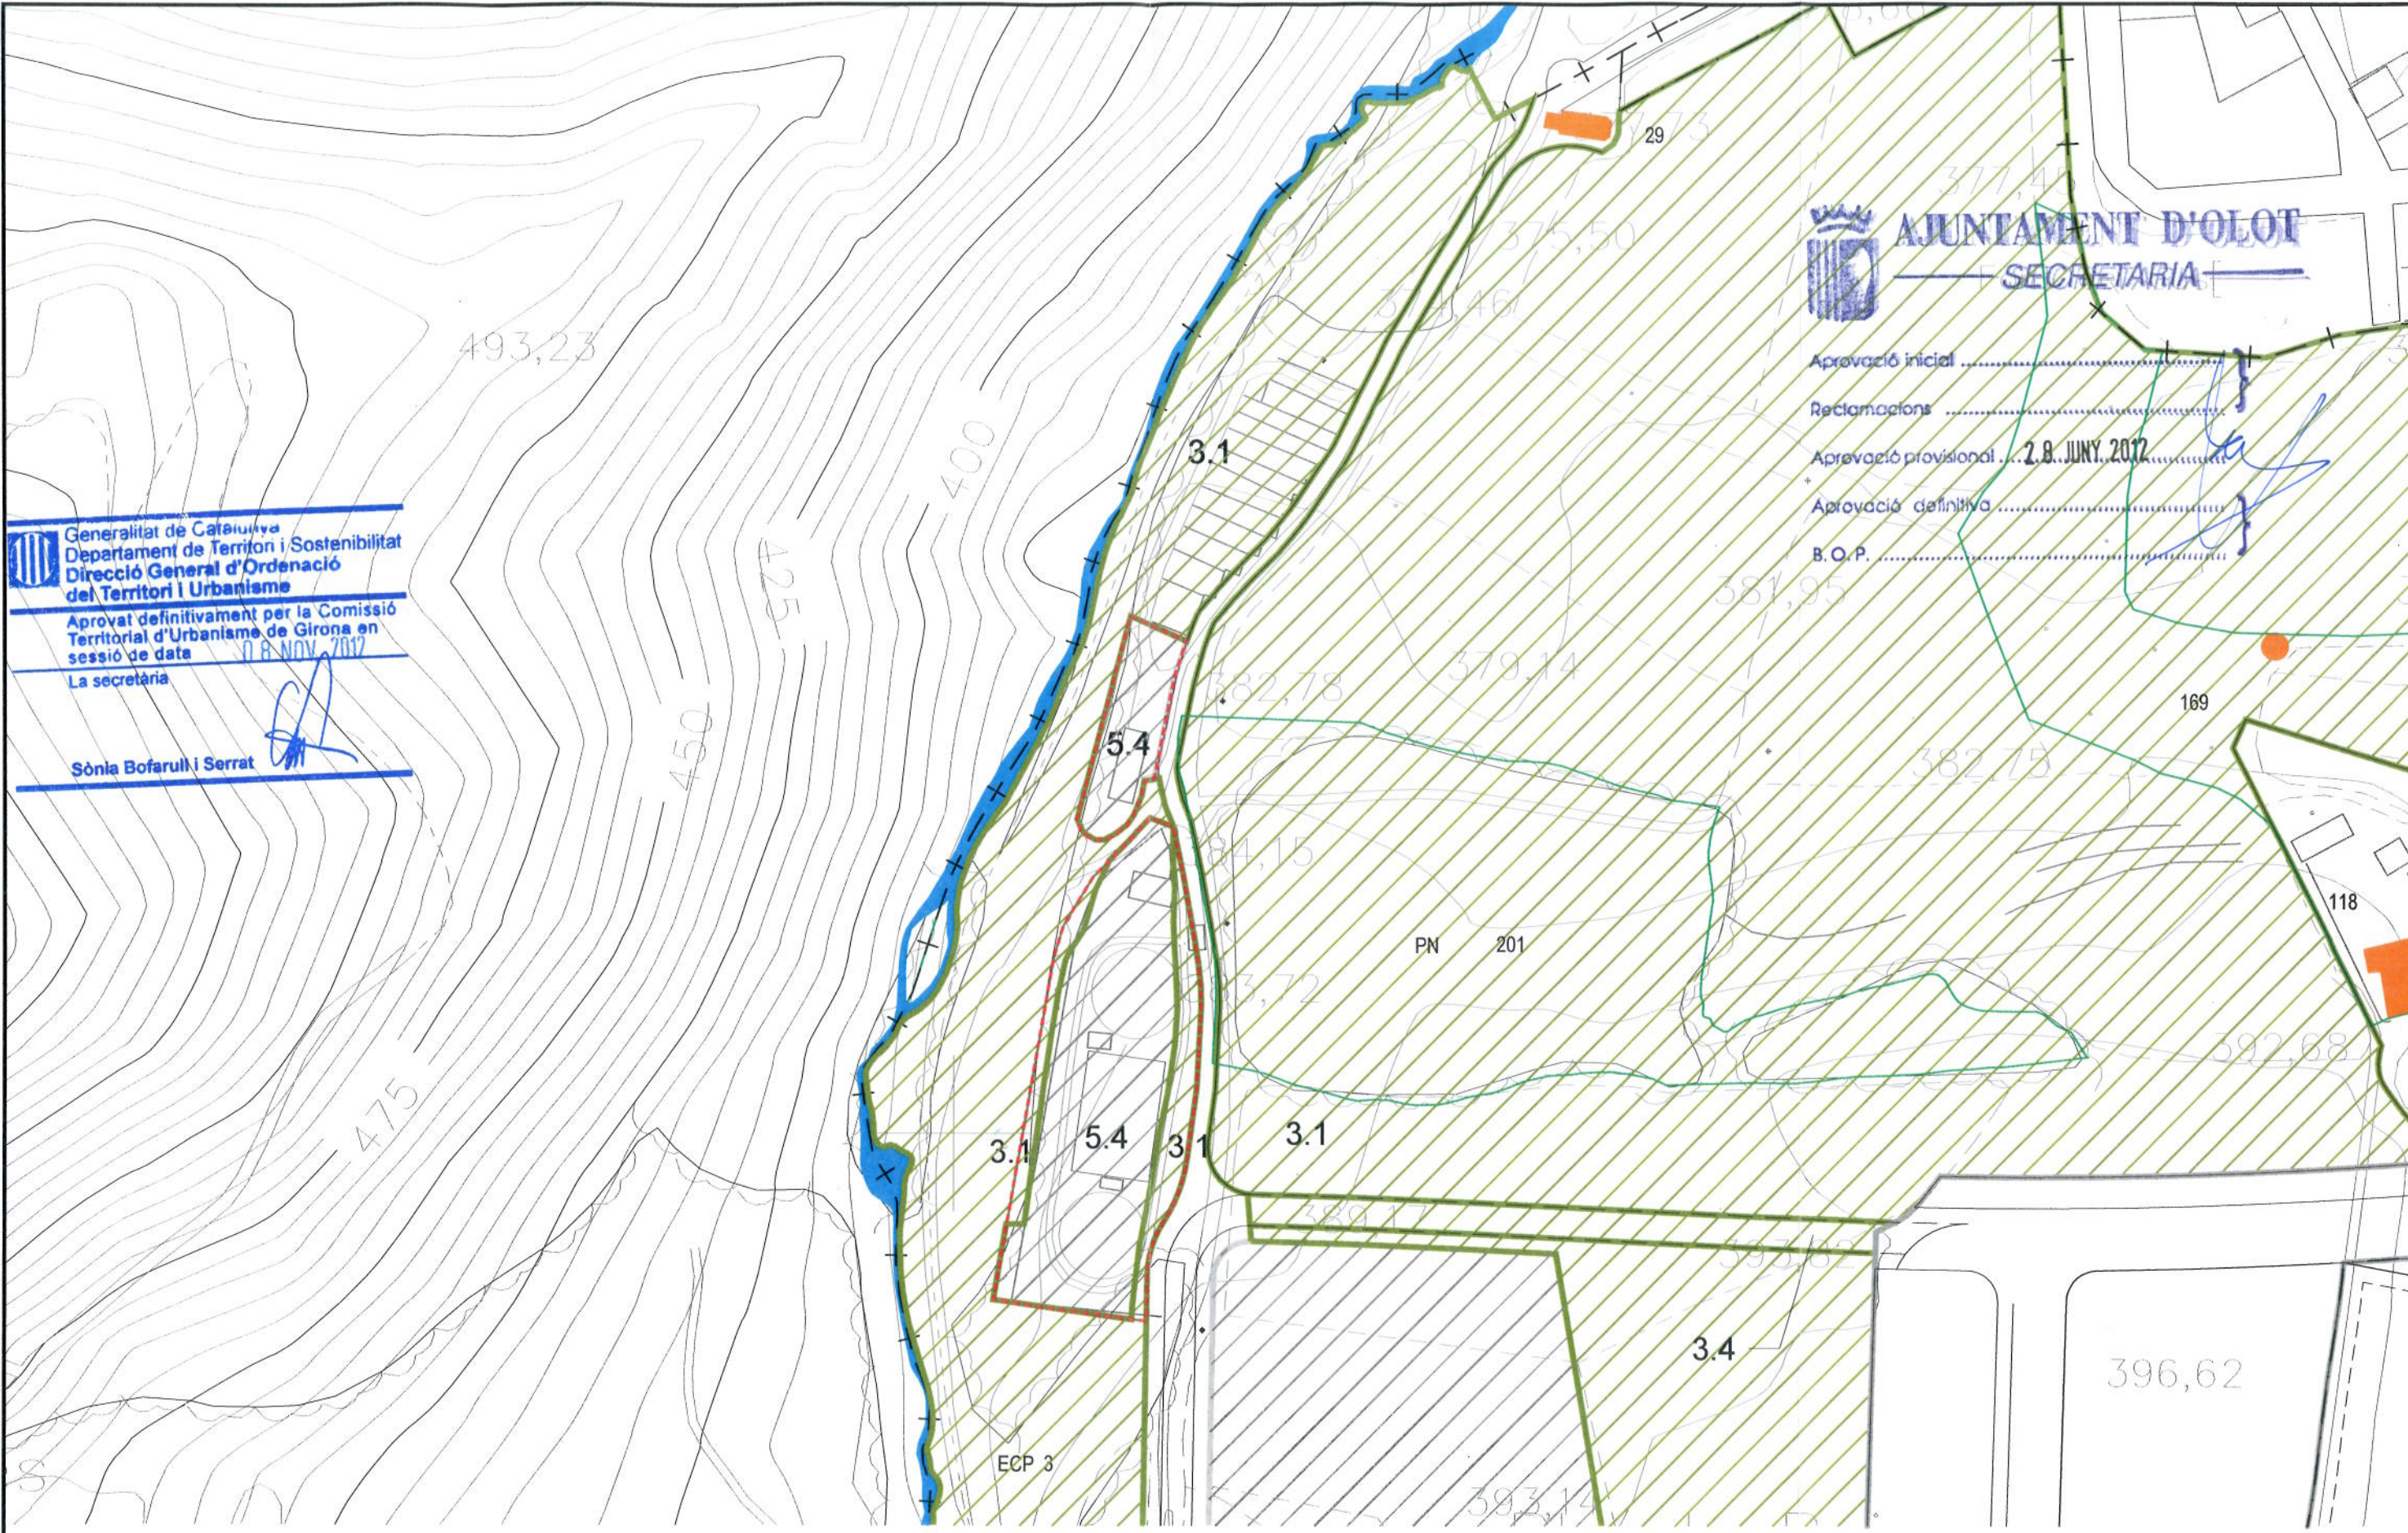

- 3.1 Parcs del sistema urbà
- ECP 3 Ribes del Riudaura. Elements naturals i comunitats vegetals d'interès pel paisatge
- 5.4 Instal·lacions d'aigües residuals


Ajuntament d'Olot

ÀREA D'URBANISME
SECCIÓ PLANEJAMENT URBÀ

L'Arquitecte:


LLORENÇ PANELLA I SOLER

REF.: 2012PG0010

DATA: JUNY DE 2012

PROJECTE:
MODIFICACIÓ PUNTUAL POU 2003
SECTOR DEPURADORA VELLA
 UPL12012000008 (MPOUM - 35)

PLÀNOL:
 PROPOSTA DE CLASSIFICACIÓ I
 QUALIFICACIÓ DEL SÒL NO URBANITZABLE

ESCALA: N. PLÀNOL:

1/2000 **P01**