




 Generalitat de Catalunya
 Departament de Política Territorial
 i Obres Públiques
 Direcció General d'Urbanisme
 Aprobat definitivament per la Comissió
 Territorial d'Urbanisme de Girona en la
 sessió de data **30 MAIG 2007**
 La secretària

Sònia Bofarull i Serrat

P l a d e S a n t A n d r e u

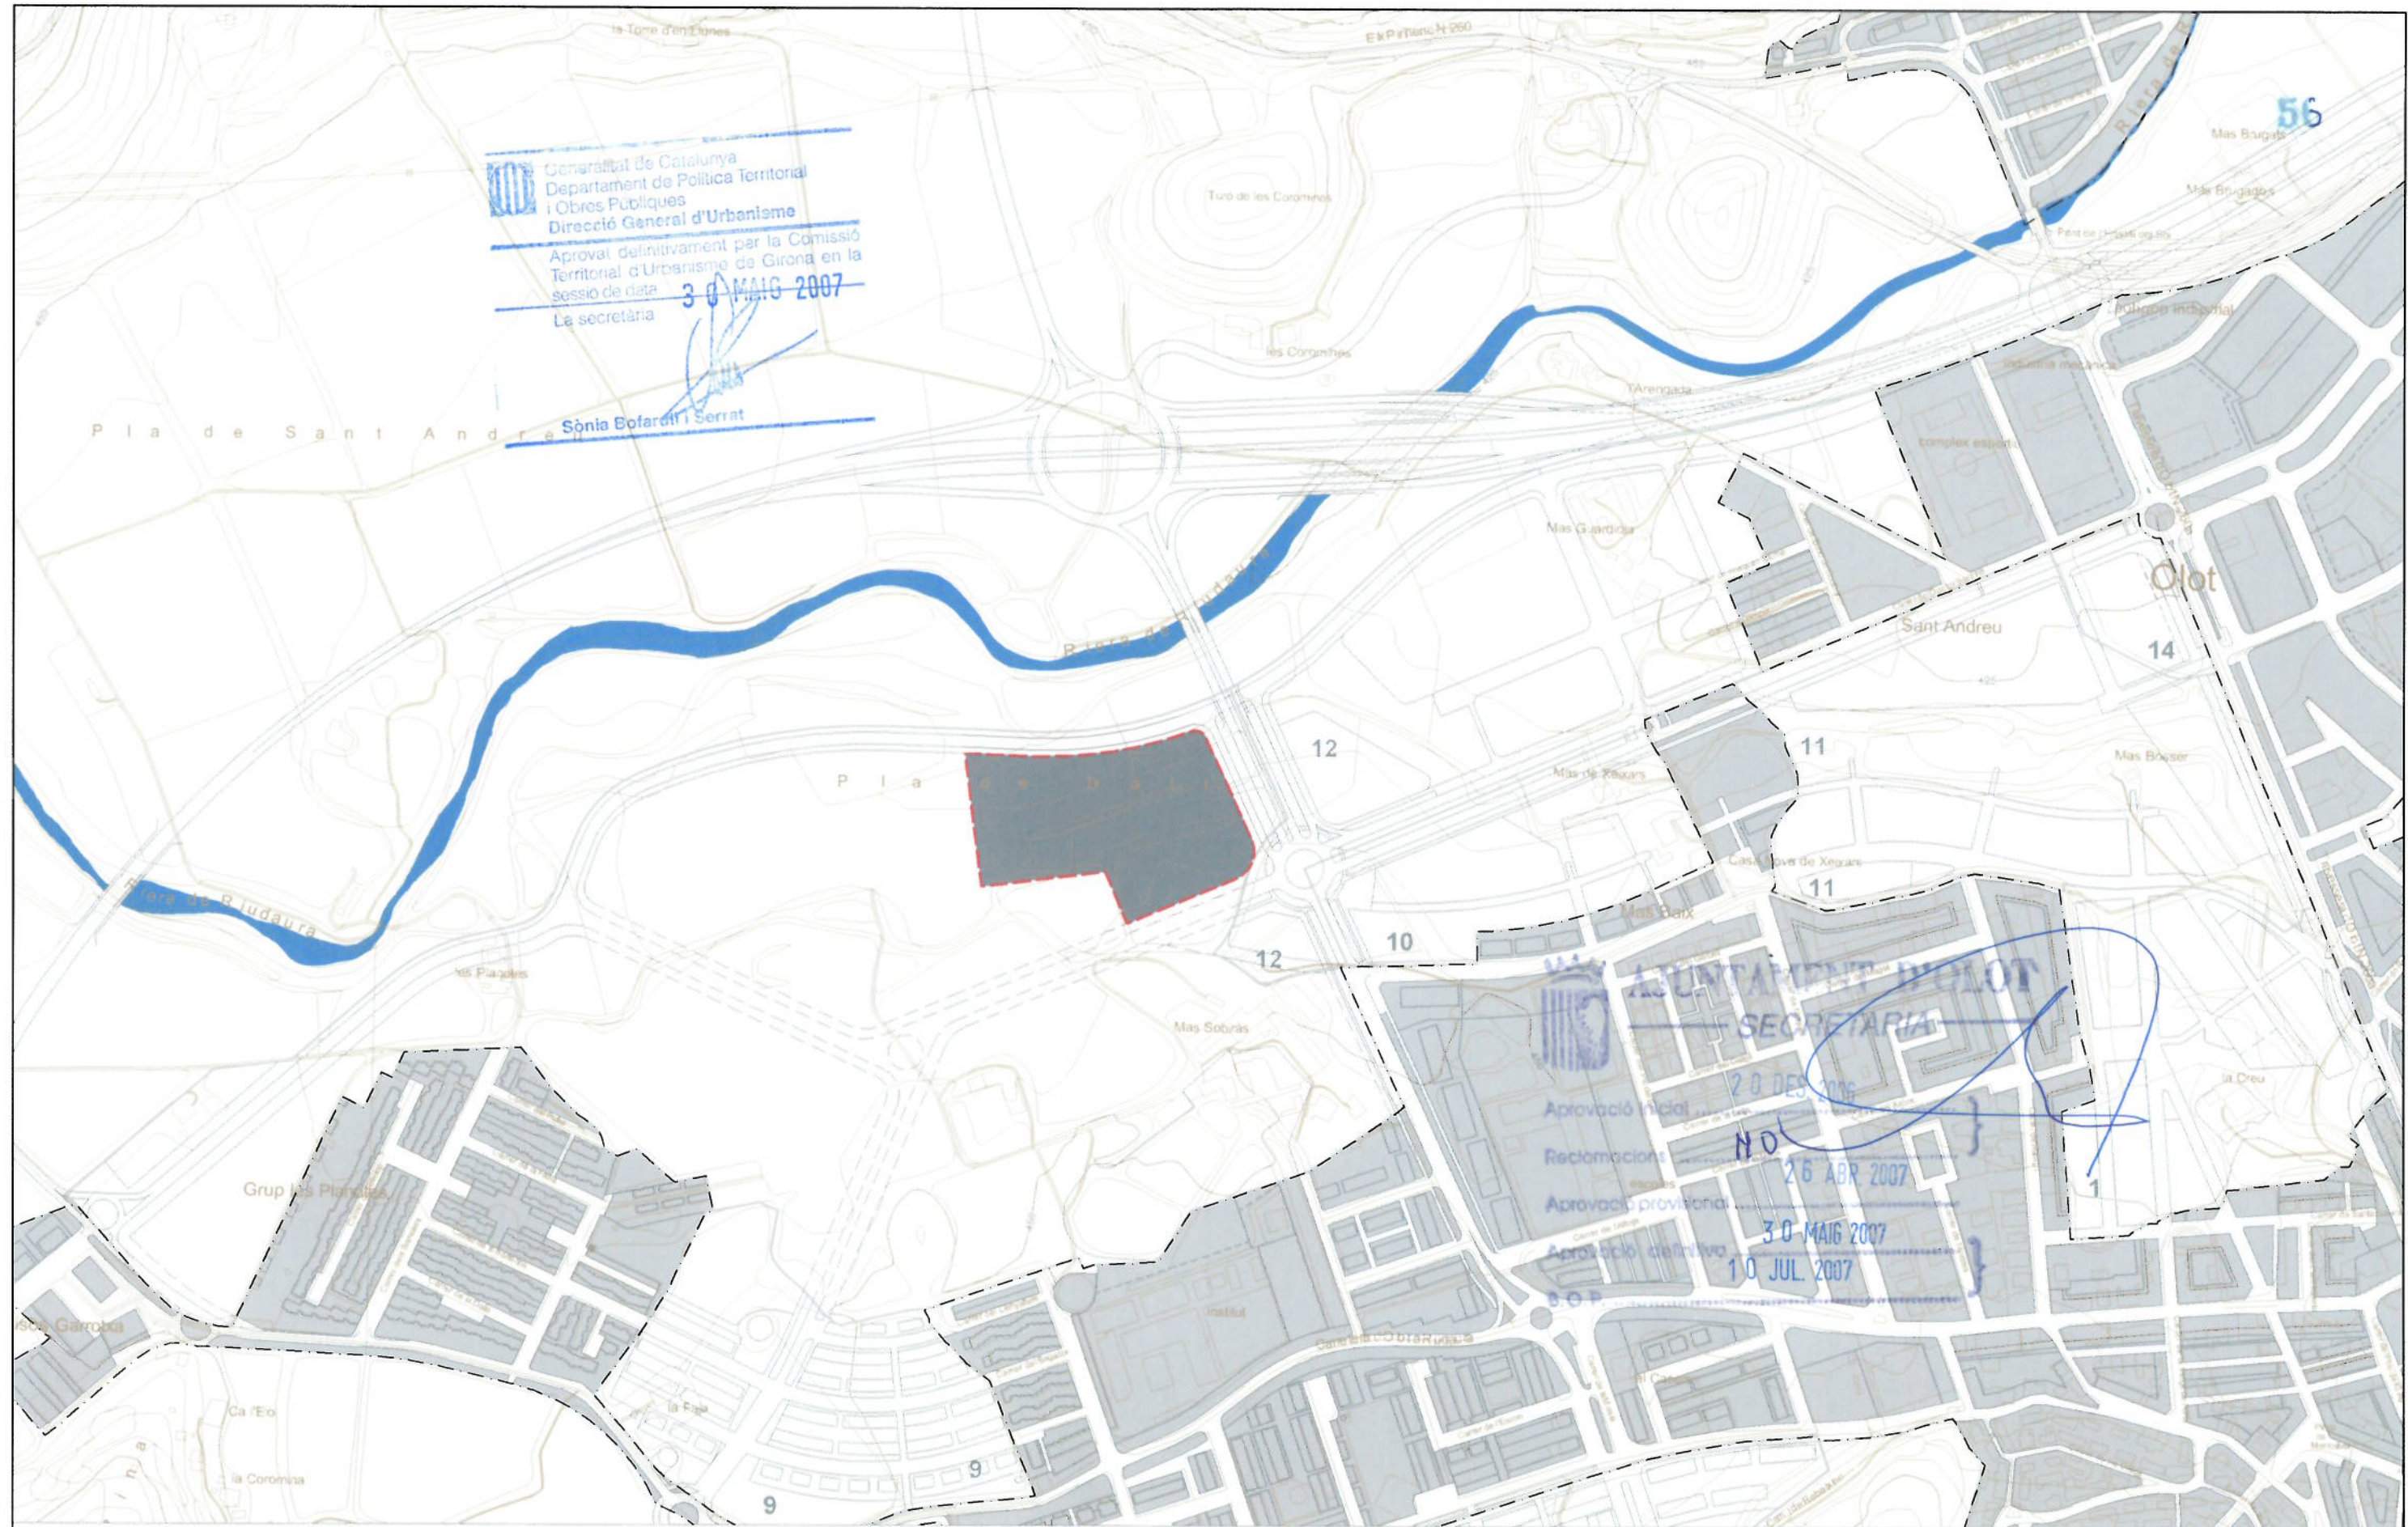


AJUNTAMENT D'OTLOT
 SECRETARIA
 20 DES 2006
 Aprovació inicial
 Reclamacions **NO**
 Aprovació provisional **26 ABR 2007**
 Aprovació definitiva **30 MAIG 2007**
10 JUL 2007

 ÀMBIT (SUP: 24.724,21 m²)

 Ajuntament d'Olot	ÀREA D'URBANISME SECCIÓ PLANEJAMENT URBÀ <i>L'Arquitecta:</i> EULÀLIA MATA I DUMENJÓ	REF.: 2006PG0083	PROJECTE: PLA ESPECIAL URBANÍSTIC DE L'HOSPITAL	PLÀNOL: EMPLAÇAMENT	ESCALA:	N. PLÀNOL:
		DATA: MARÇ DE 2007			1/5000	i02