



- MODIFICACIÓ DEL LÍMIT DEL PERI "VILA VELLA"
- POLÍGONS D'ACTUACIÓ, PROPOSTA
- PROPIETARIS**
- CONSELL COMARCAL GARROTXA
- PARTICULARS
- AJUNTAMENT OLOT
- GESTORA URBANÍSTICA OLOTINA S.A
- INCASOL
- SOL PÚBLIC**
- ESPAI PÚBLIC CEDIT A L'AJUNTAMENT
- ESPAI PÚBLIC D'ÚS PRIVAT EN PLANTA SOTERRANI
- EBRTA PÚBLIC DE VIALITAT
- ▨ PENDENTS DE CESSIÓ
- ▩ PENDENTS D'ADQUISICIÓ
- ▨ PENDENTS DE CESSIÓ D'ÚS PÚBLIC EN SUPERFÍCIE

Generalitat de Catalunya
 Departament de Política Territorial
 i Obres Públiques
 Direcció General d'Urbanisme
 Aprobada definitivament per la Comissió
 Territorial d'Urbanisme mitjançant la
 Resolució de data 25 SET. 2003
 La secretaria
Sílvia Bolandier Serrat

92

 Generalitat de Catalunya
 Departament de Política Territorial
 i Obres Públiques

Equip Redactor:
 Direcció General d'Urbanisme

MODIFICACIÓ PUNTUAL DEL P.E.R.I VILA VELLA

Ús: RESIDENCIAL

Generalitat de Catalunya
 Departament de Política Territorial
 i Obres Públiques
 Direcció General d'Urbanisme


OLOT
 (La Garrotxa)

PLÀNOL DE PROPOSTA
 POLÍGONS D'ACTUACIÓ PROPOSTA
 I SOL PÚBLIC

AJUNTAMENT D'OLOT
 SECRETARIA

Aprobació inicial 12 FEB. 2003
 Reclamacions
 Aprobació provisional 24 JUL. 2003
 Aprobació definitiva 25 SET. 2003
 D.O.A 19 FEB. 2004

Document aprov. inicialment 12 febrer 2003

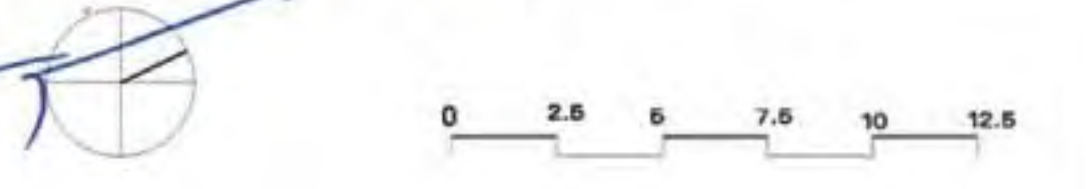

Juny 2003 escala 1/250