


Aprovació inicial:
Aprovació definitiva: **6 OCT 2011**


31 OCT 2011

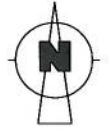

TITOL DEL PROJECTE

**PROJECTE D'URBANITZACIÓ
D'UN TRAM DEL CARRER
NARCÍS PAULIS D'OLOT**

PROMOTOR

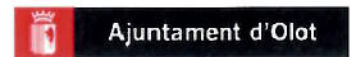

AJUNTAMENT D'OLOT

NOM PLÀNOL

SITUACIÓ

DATA

Juliol de 2011

REF.

2507-10

AUTOR DEL PROJECTE

PlanaHurtósenginyers

Joan Plana i Turró
Enginyer Industrial
Col. núm. 11.496



COL·LABORADORS

VISAT DEL COL·LEGI PROFESSIONAL

UNITATS

m

ESCALA


1/50.000

PLÀNOL NÚM.

1

FULL

1 DE 1

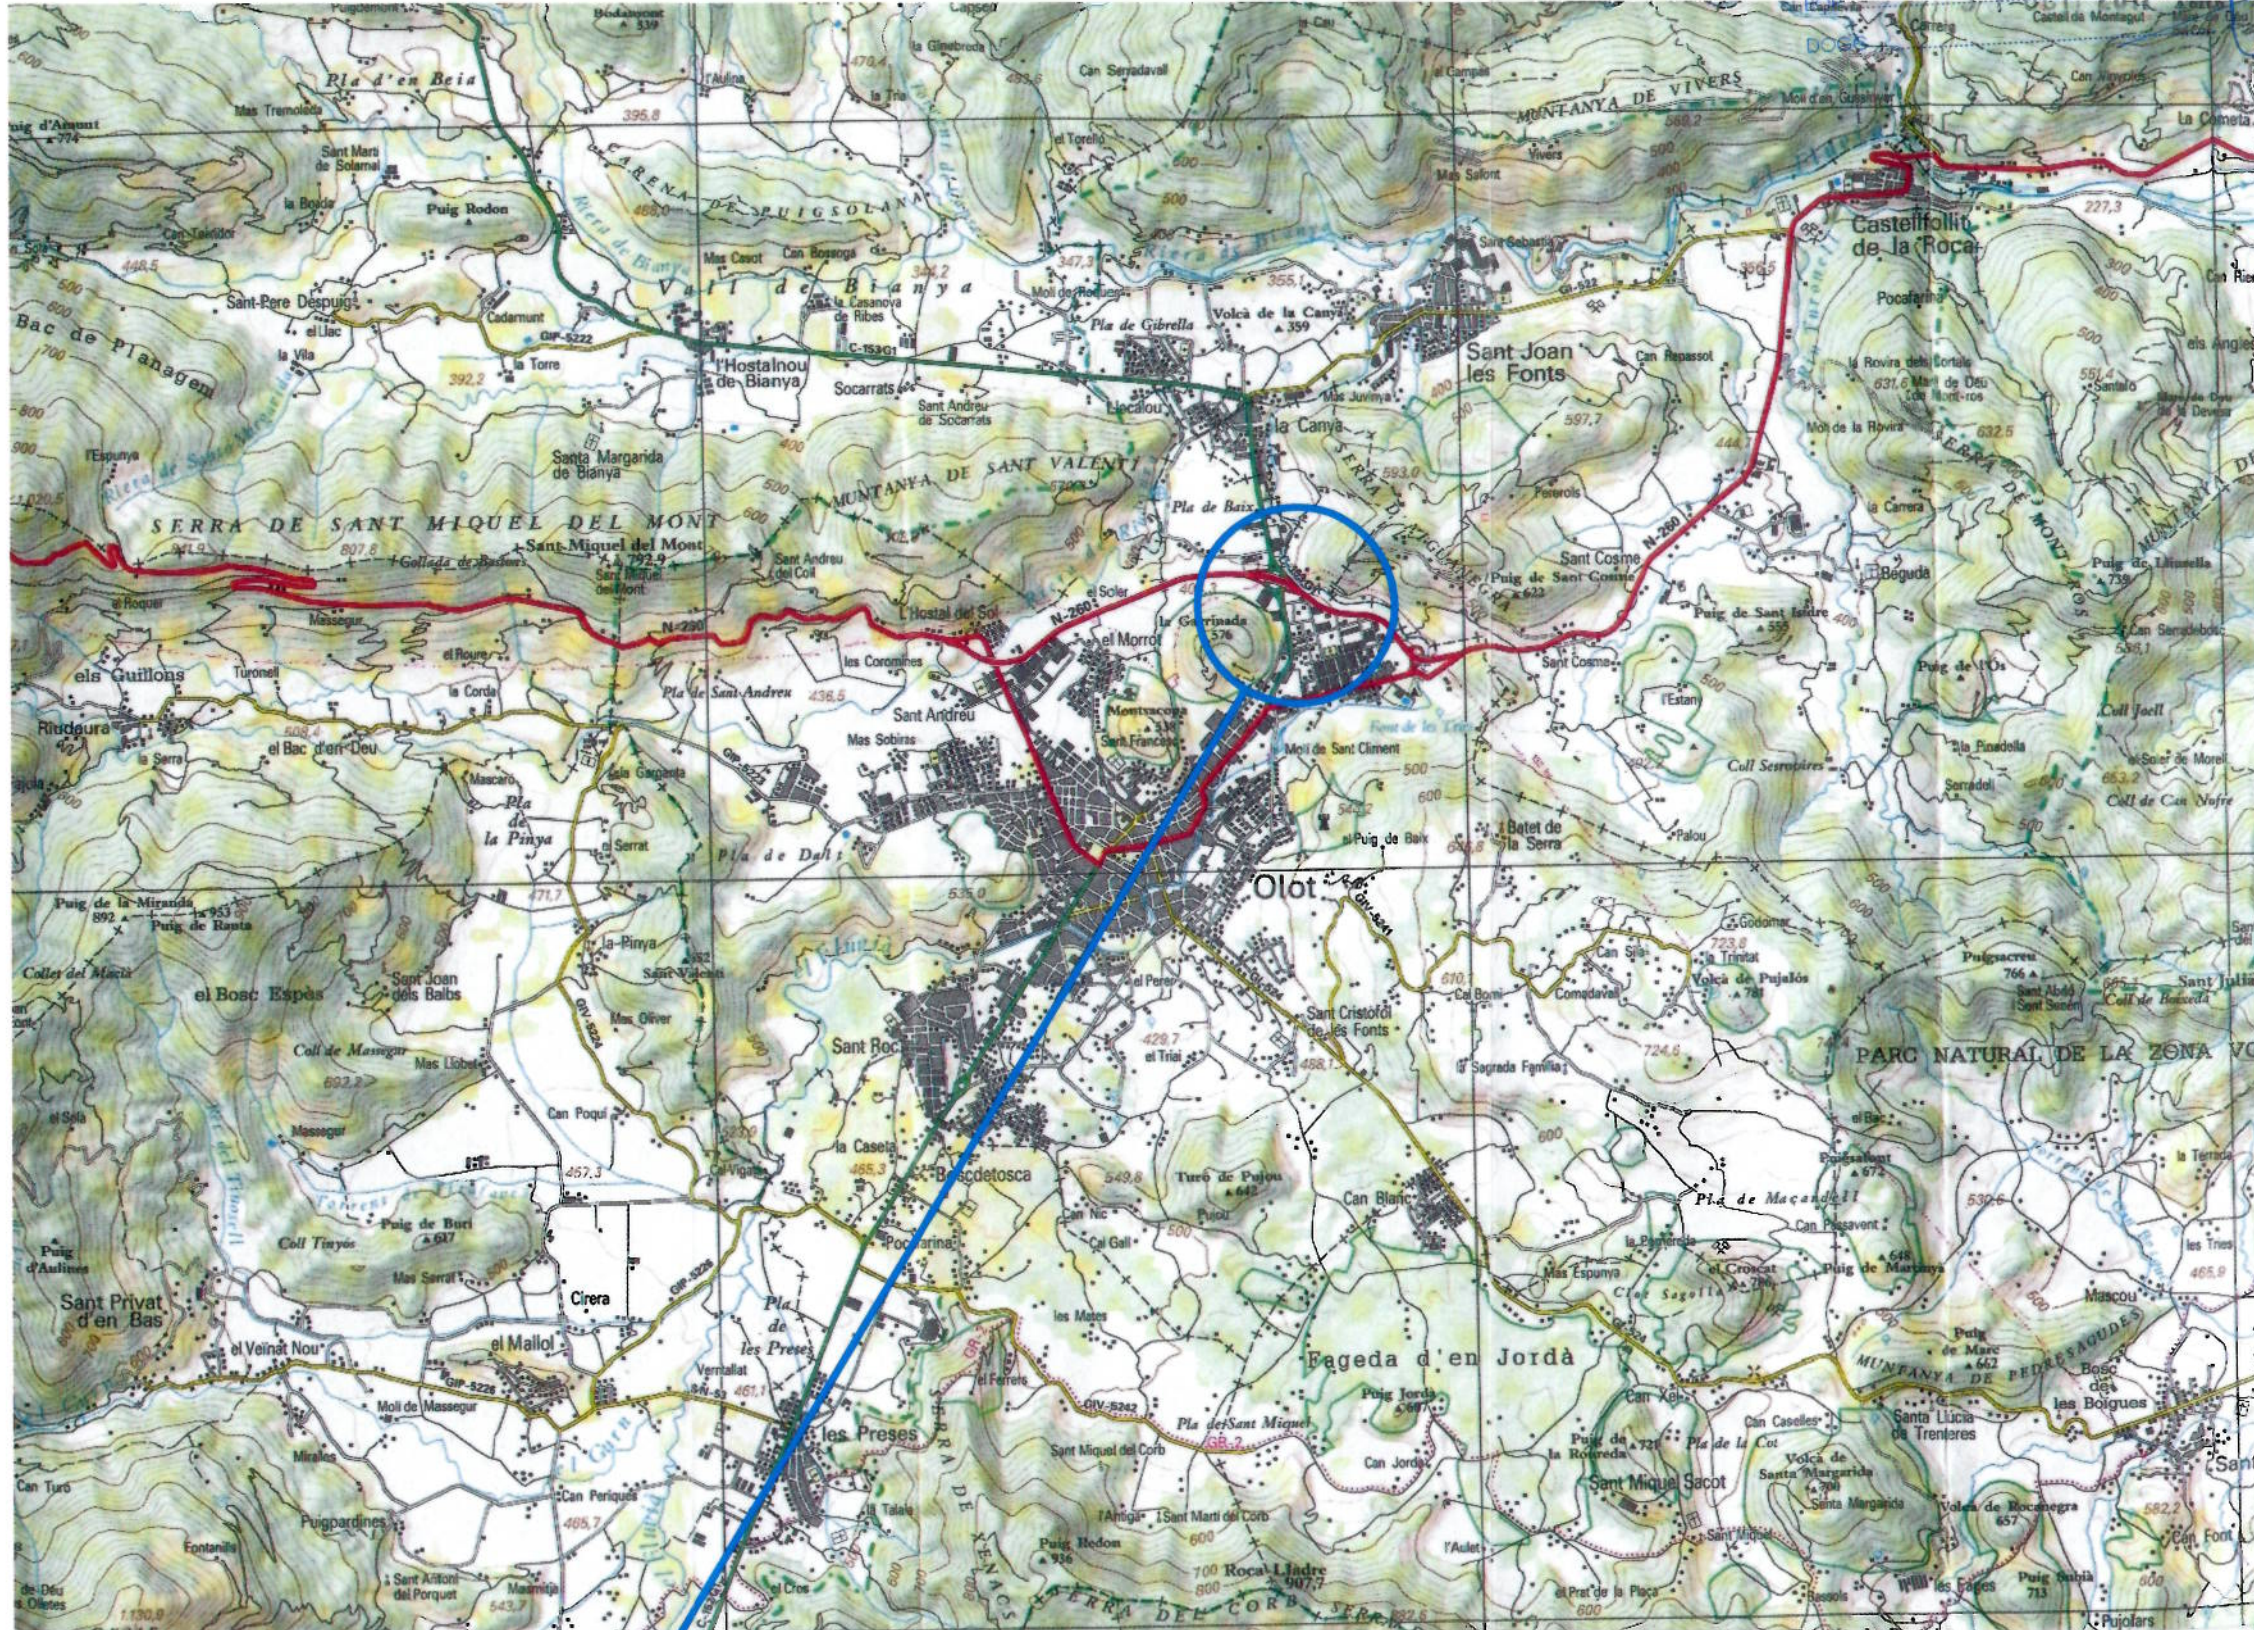

SITUACIÓ