



Aprovació inicial:
 Aprovació definitiva: **6 OCT. 2011**
 BOP: **31 OCT. 2011**
 DOGC:

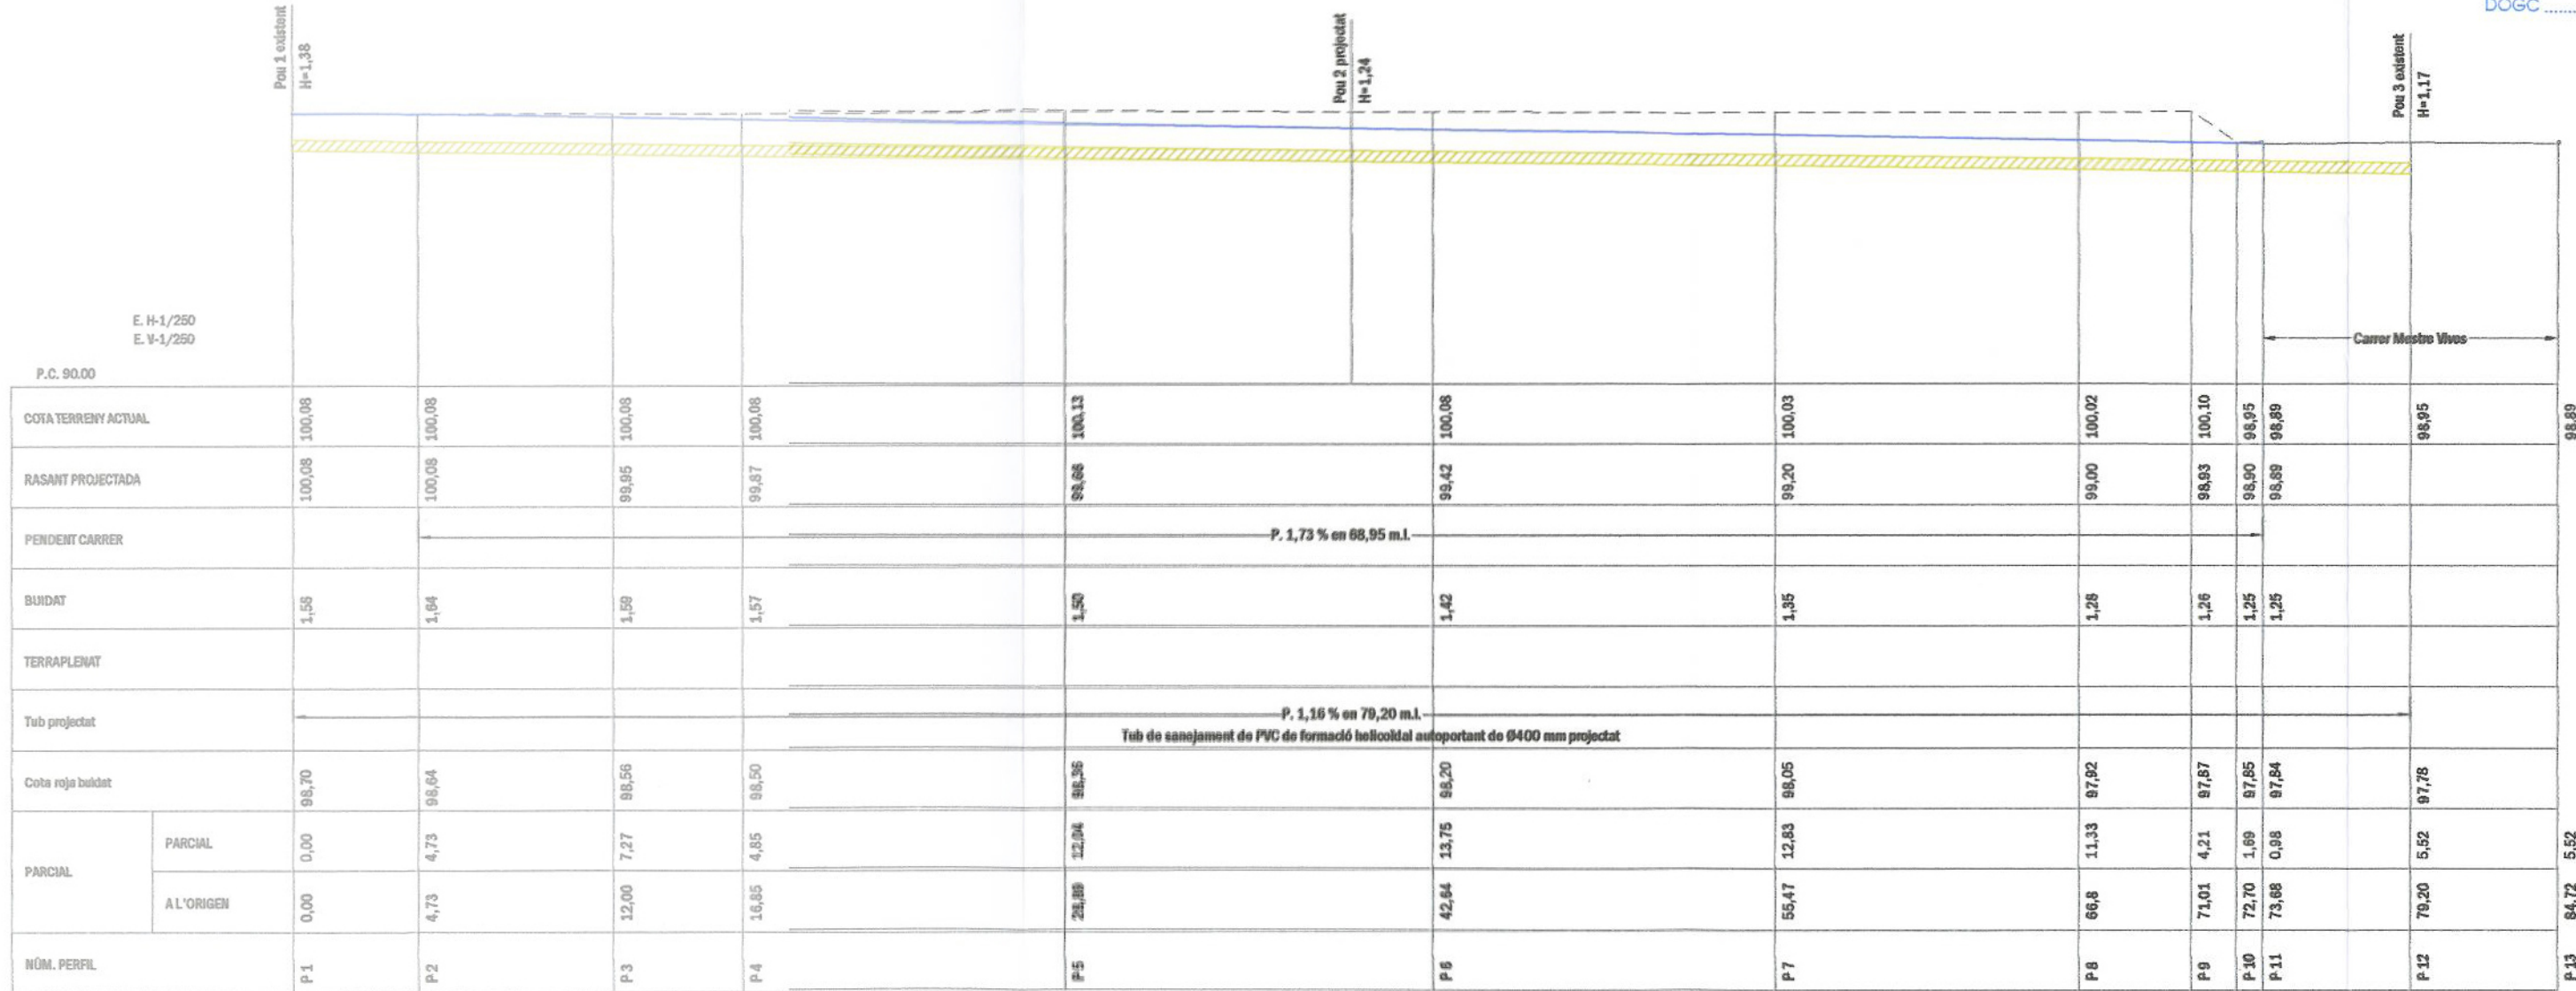


--- Terreny actual
 — Rasant projectada
 Tub de sanejament de PVC de formació helicoidal autoportant de 6400 mm projectat

TITOL DEL PROJECTE

**PROJECTE D'URBANITZACIÓ
 D'UN TRAM DEL CARRER
 NARCÍS PAULIS D'OLOT**

PROMOTOR

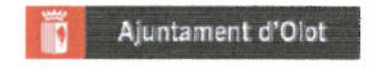

AJUNTAMENT D'OLOT

NOM PLANOL

PERFIL LONGITUDINAL

DATA

Juliol de 2011

REF.

2507-10

AUTOR DEL PROJECTE

PlanaHurtósenyiners

Joan Plana i Turró
 Enginyer Industrial
 Col. núm. 11.496



COL·LABORADORS

VISAT DEL COL·LEGI PROFESSIONAL

UNITATS

m

ESCALA

1/250

PLANOL NUM.

6

FULL

1 DE 1