




SECCIO A-A

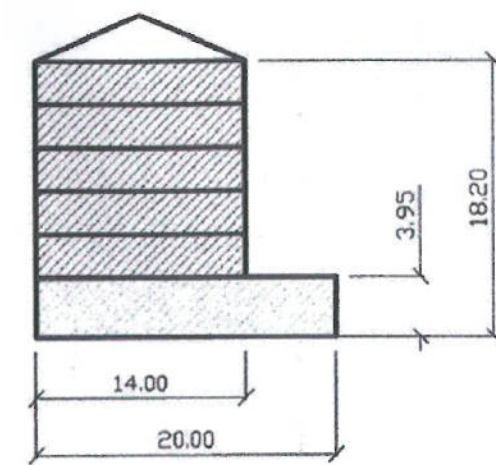


SECCIO B-B

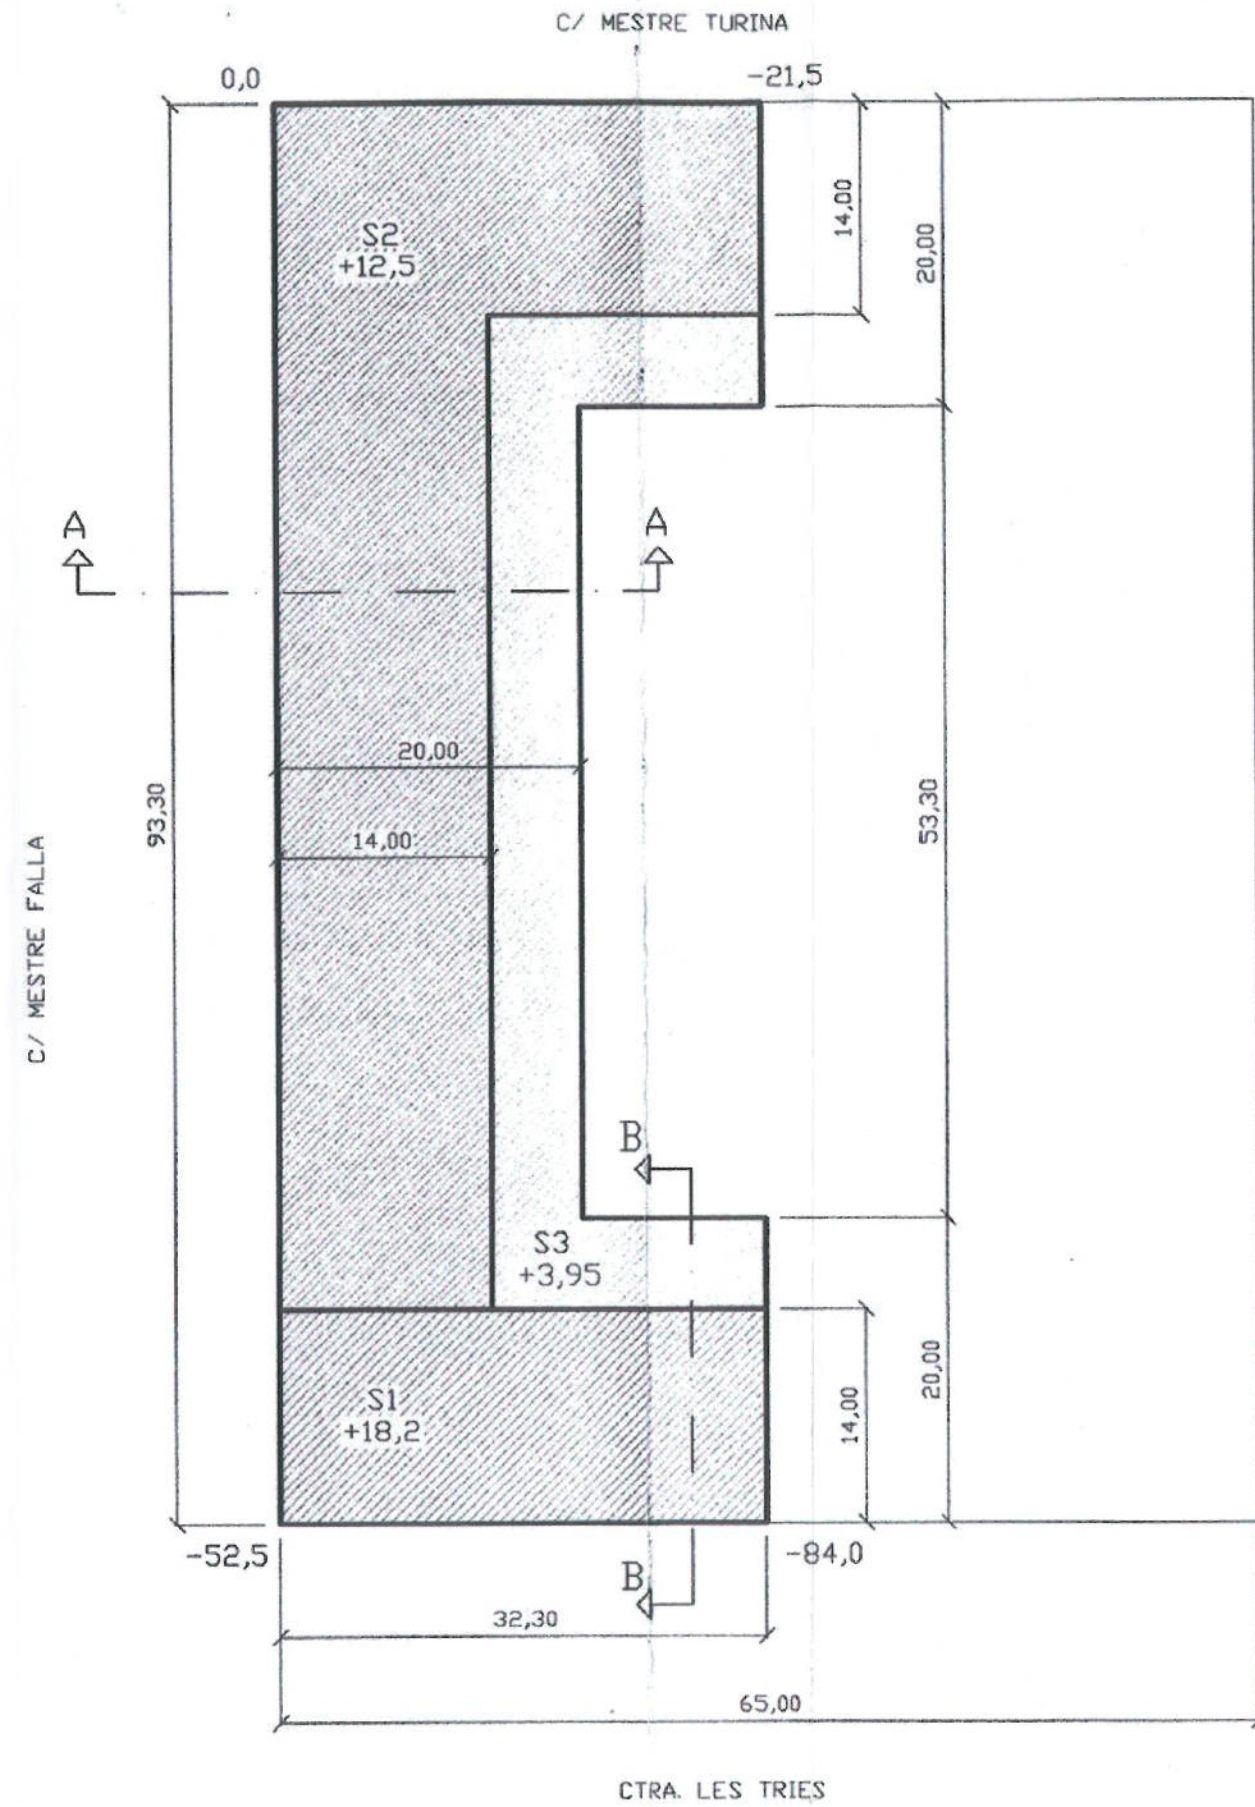


ORDENACIÓ PLA GENERAL

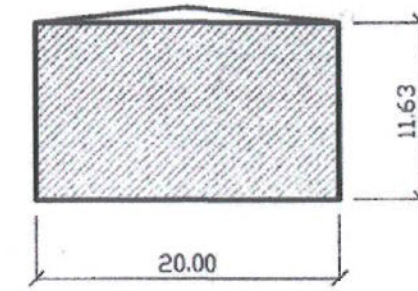


SECCIO A-A

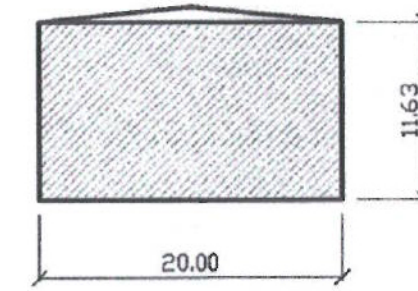

SECCIO B-B

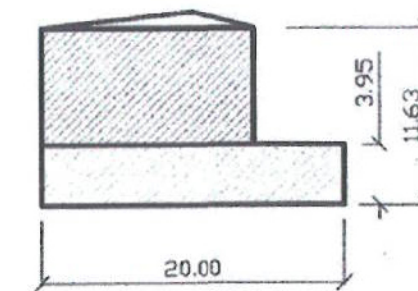

SECCIO C-C

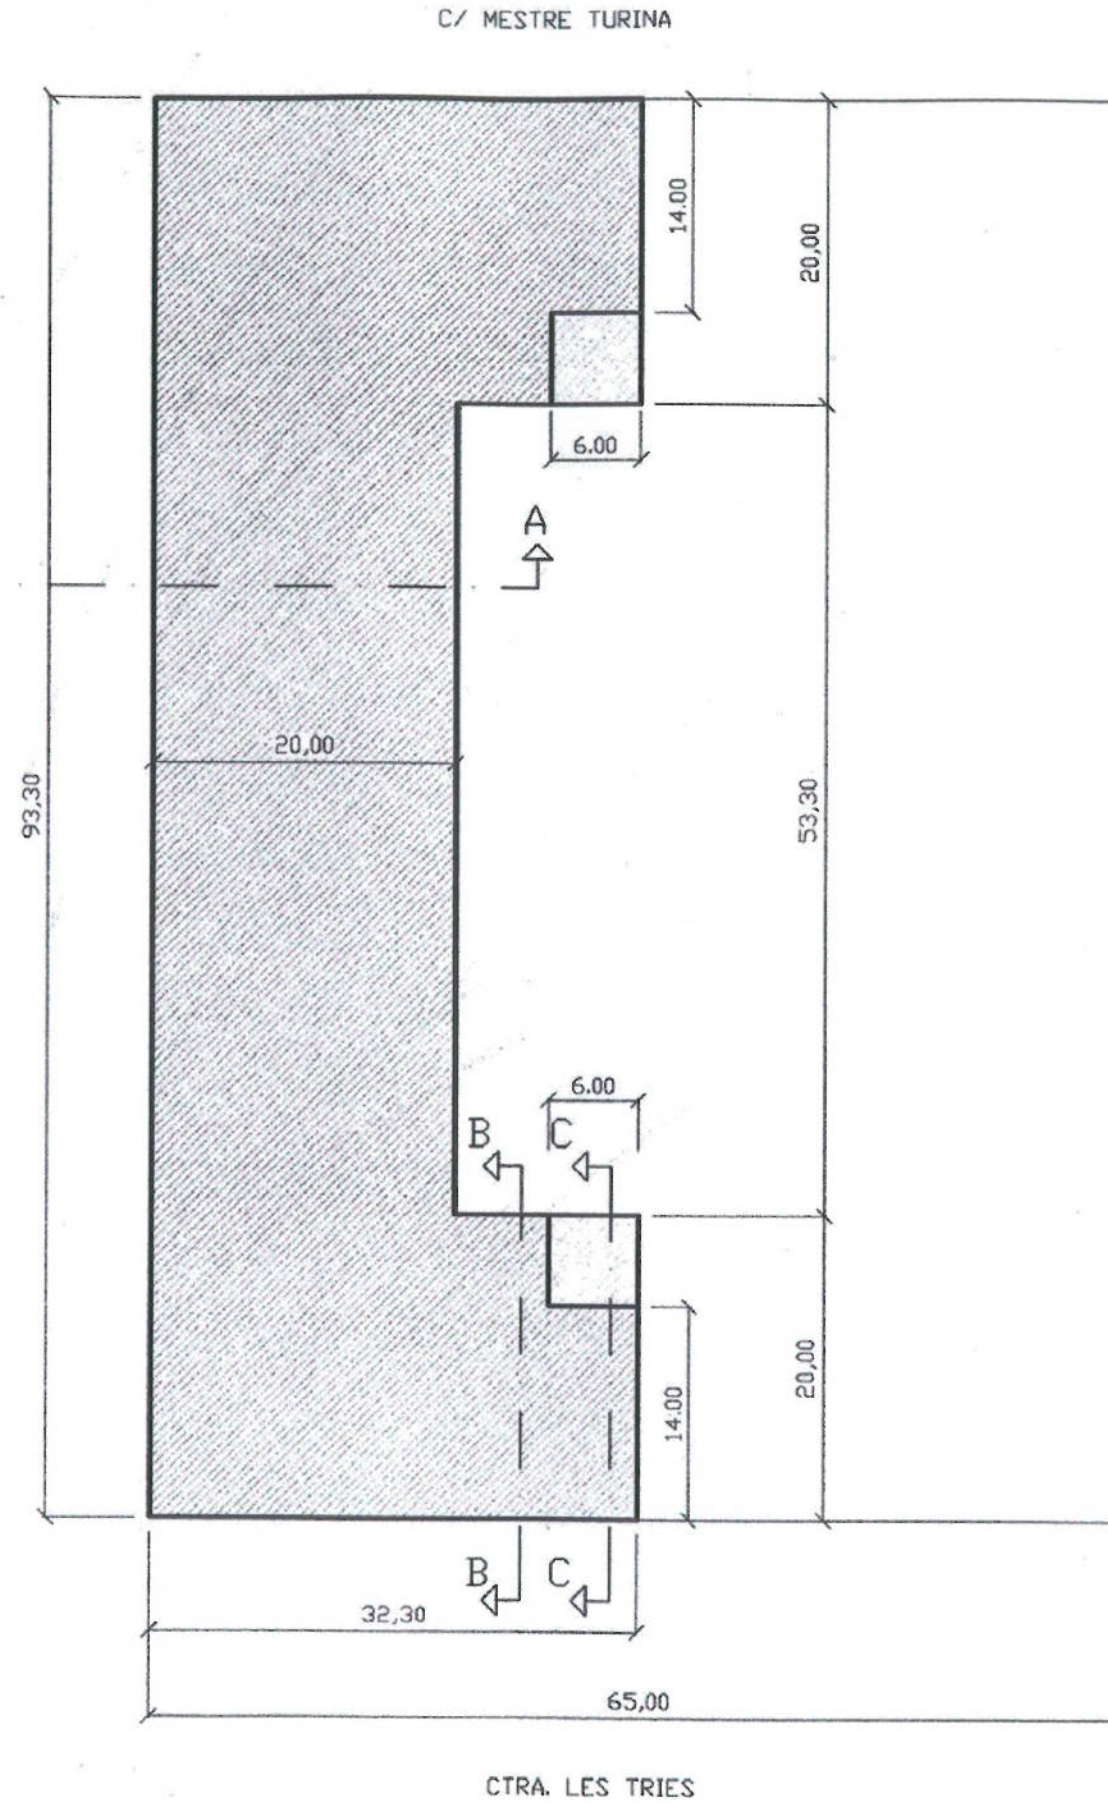

PROPOSTA D'ORDENACIÓ

VOLUMS	
PLA GENERAL	PROPOSTA D'ORDENACIÓ
S1= 452,20 m ²	
S2= 1366,40 m ²	
S3= 539,40 m ²	
ST= 2358,00 m ²	ST= 2358,00 m ²
V1= 8230,04 m ³	
V2= 17080,00 m ³	
V3= 2130,63 m ³	
VT= 27440,67 m ³	VT= 26870,58 m ³

AJUNTAMENT D'OLOT
SECRETARIA

Per fer constar que el present TEXT ha estat aprovat i signat per la SECRETARIA el dia 06 d'ABRIL de 1999.

Aprovació inicial: 24 SET. 1998
Reclamacions: N.O.
Aprovació definitiva: 19 NOV. 1998
B.O.P.: 01 DES. 1998

Estudi de detall de l'illa compresa entre C/ M. Falla, M. Turina i C/ Isaac Albènyz definitivament el 19 NOV. 1998.

Data: 06 ABR. 1999

ESTUDI DE DETALL DE L'ILLA COMPRESA ENTRE ELS CARRERS: CTRA. DE LES TRIES, C/ MESTRE FALLA, C/ MESTRE TURINA I C/ ISAAC ALBÈNYZ DE LA CIUTAT D'OLOT

ESPAIS PER A SERVEIS SL.

REFERENCIA 98-09D MARÇ 1999

PLANDIL: ORDENACIÓ PLA GENERAL, PROPOSTA D'ORDENACIÓ, VOLUMS

L'ENGINYER: JOSEP ORTEGA

No.: 3

Et: 1/500