


- ① SECTORS D'EDIFICACIO
- LIMITS DELS SECTORS D'EDIFICACIO
- S= 0.00 m2 SUPERFICIE SECTOR
- E= 0.00 m2 EDIFICABILITAT MAXIMA SECTOR

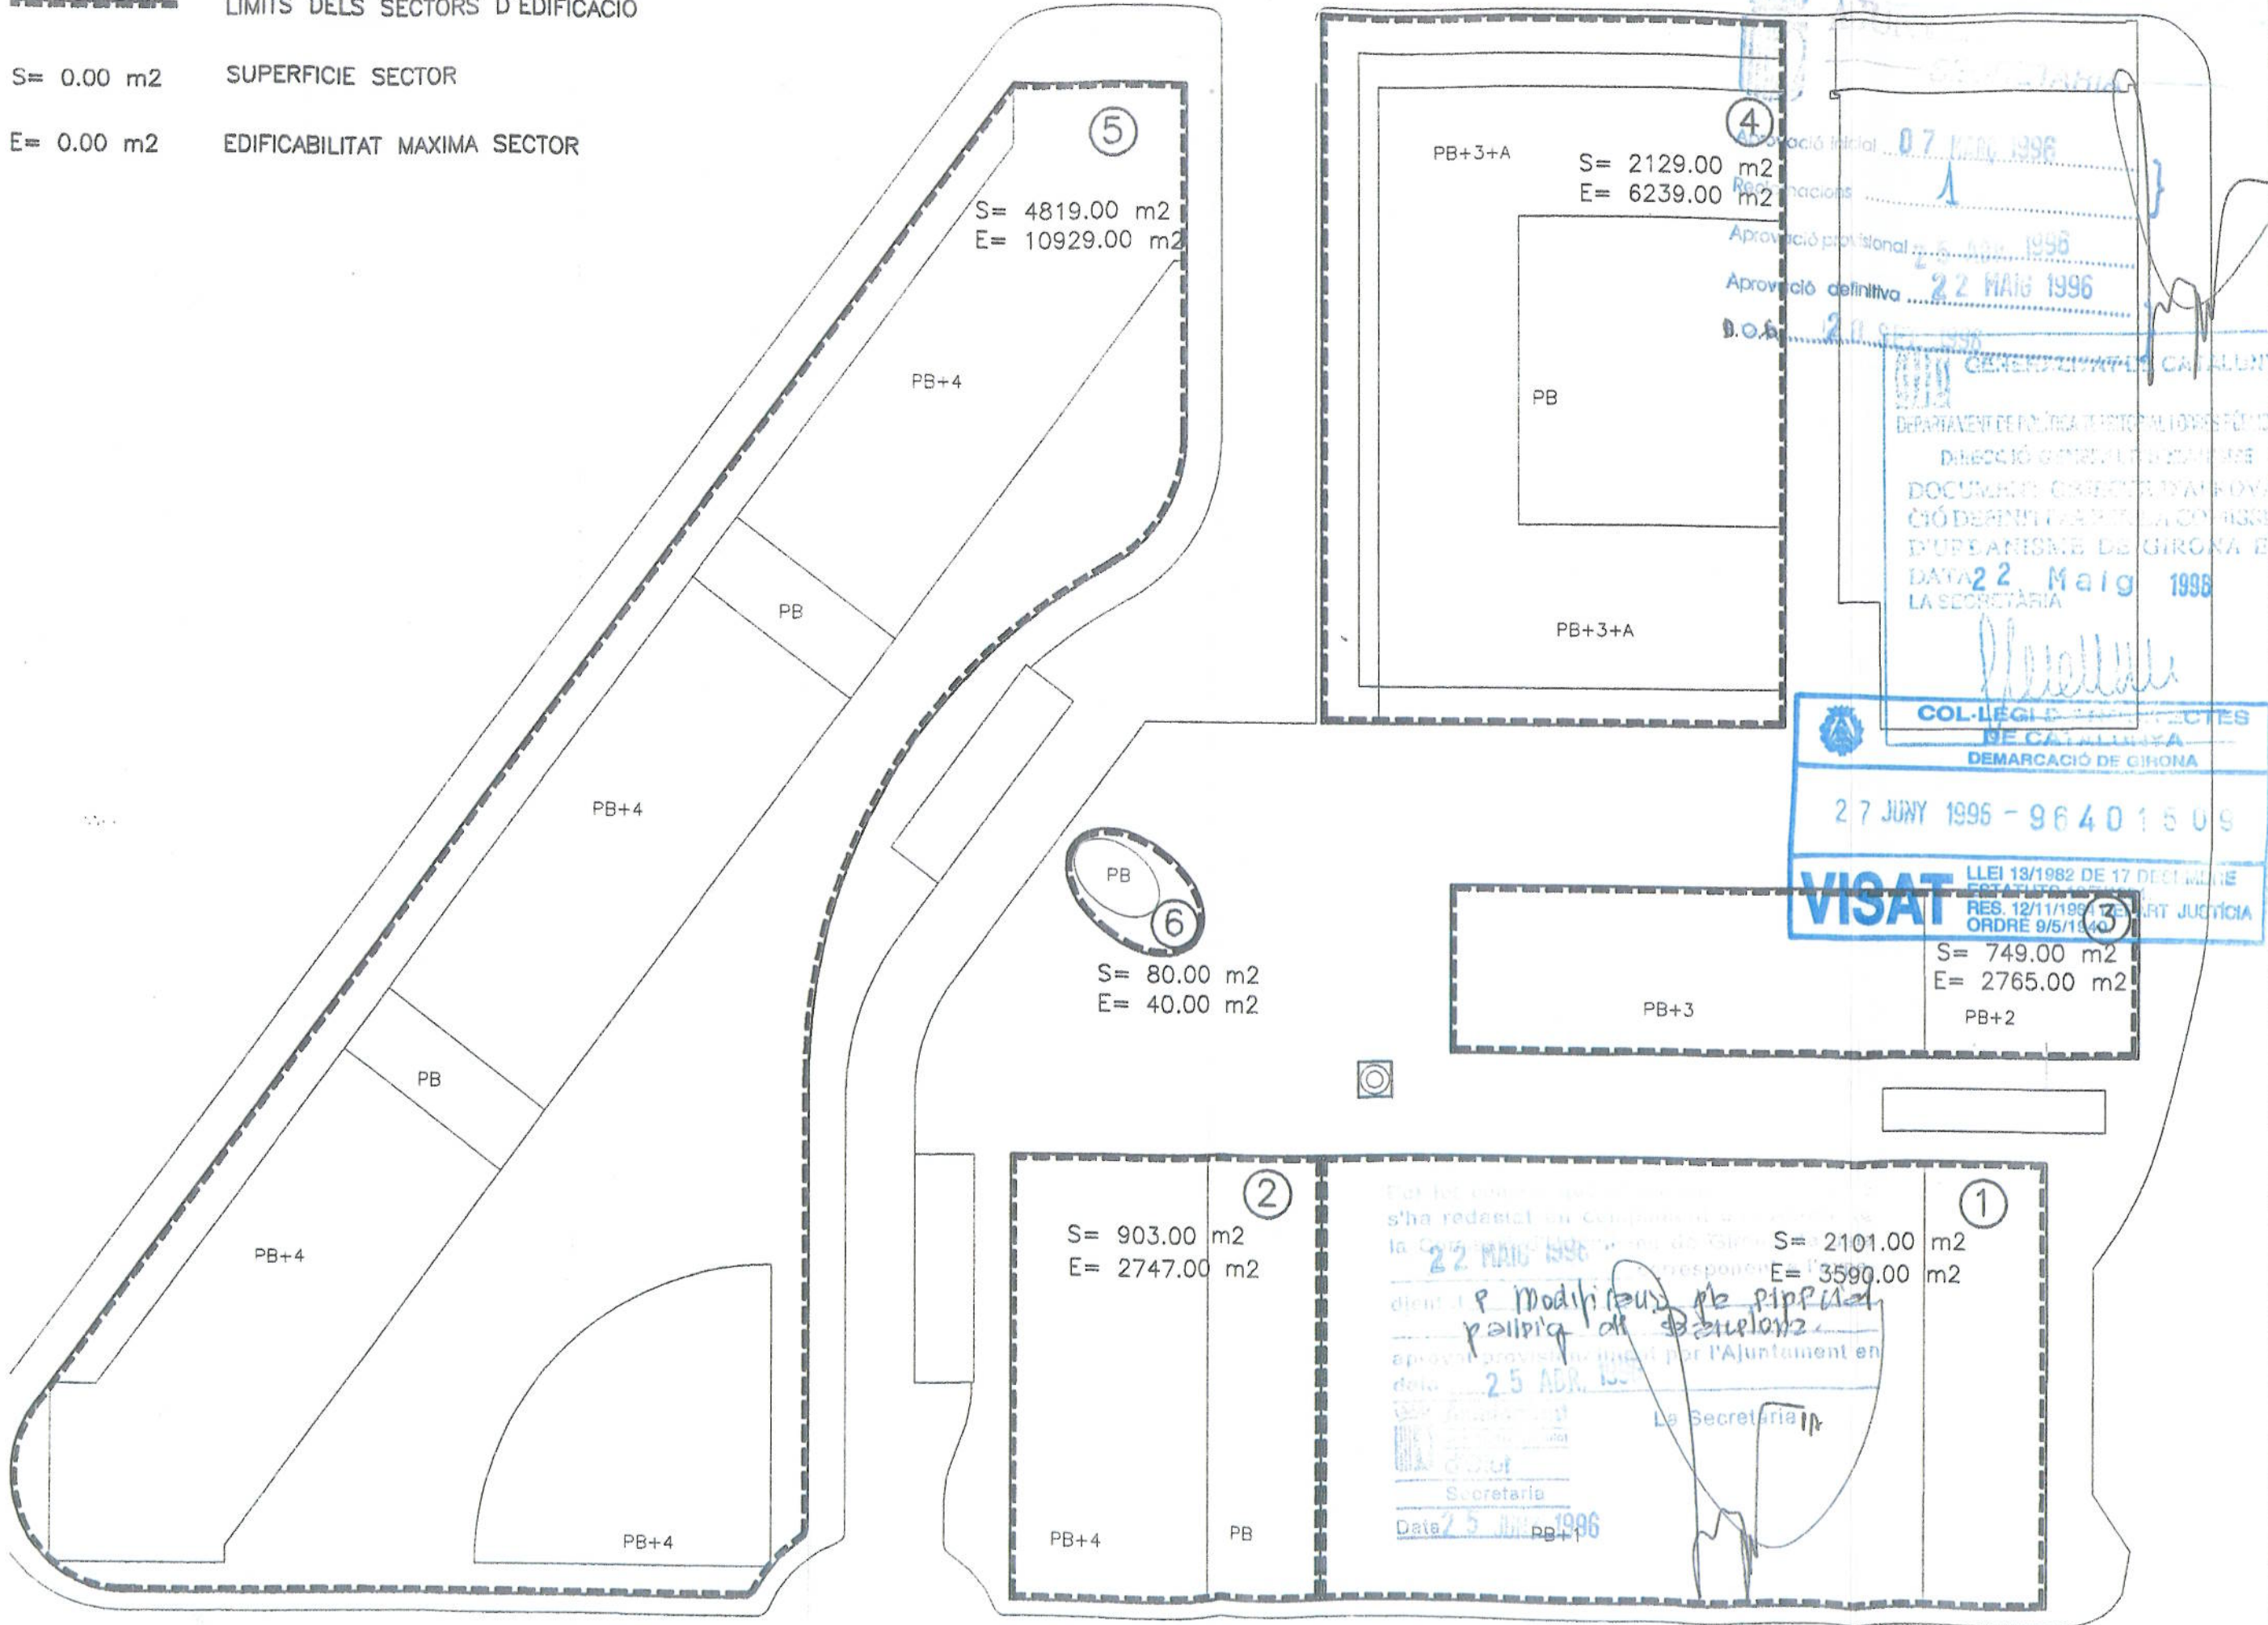

PROJECTE MODIFICACIO PLA ESPECIAL PASSEIG DE BARCELONA - POLIGON COOPERACIO FABRIL - OLOT

Arquitectes: Xavier Juvanteny, Lluís Bayona

Planimetria: D. Juvanteny

Planol: 12 E: 1/500

SECTORS D'EDIFICACIO

Olot Abril 1996

TEXT REFÓS)

romotor: