


EMPLAZAMIENTO E:1/2000

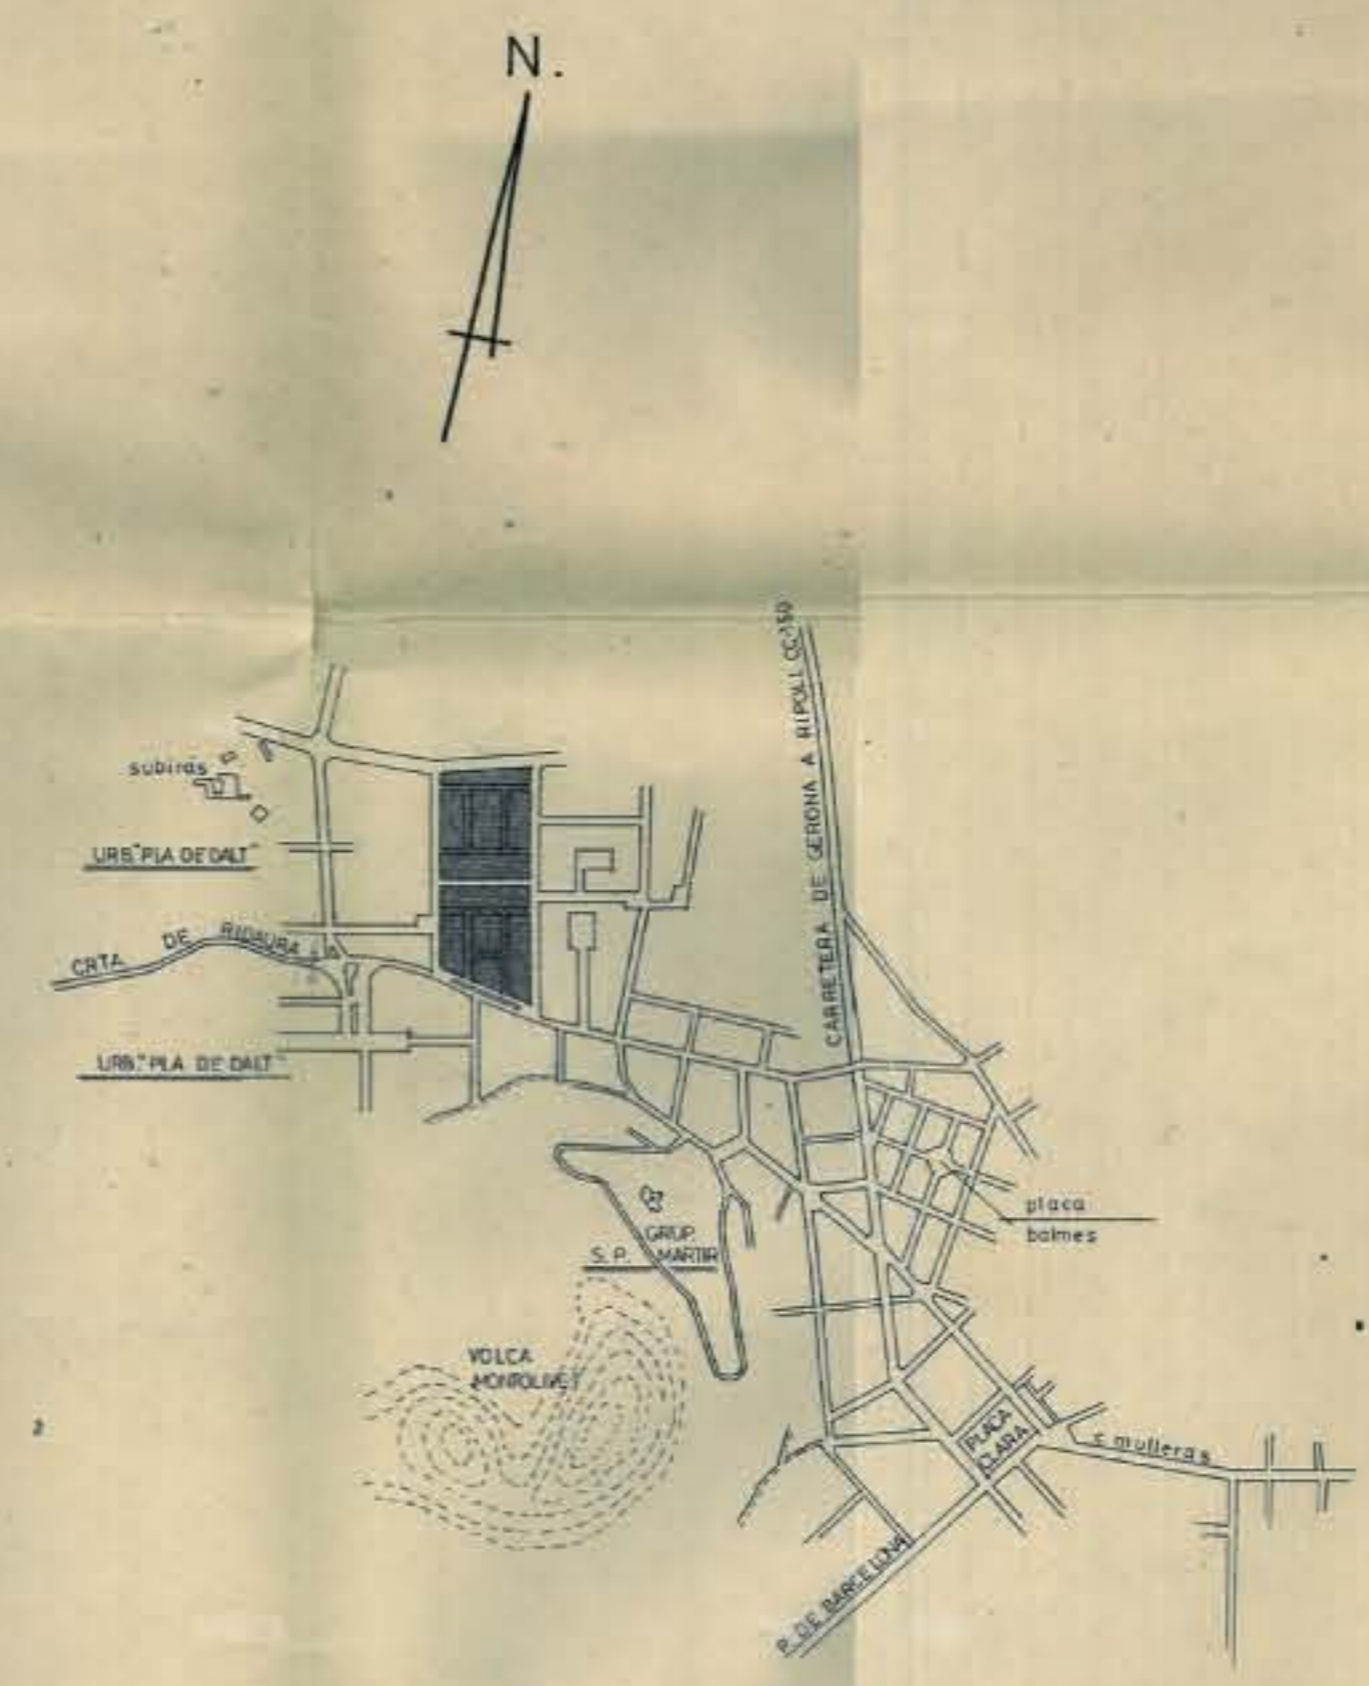

SITUACION E:1/10.000

La Corporación Municipal de este Estado
 Ayuntamiento, acordó su aprobación, el día
 19-OCT-1977

De cuyo acuerdo certifico:
 EL SECRETARIO



PROYECTO DE OLOT	
Fecha de otorgamiento	15 JUL 1977
Fecha de aprobación	19 OCT 1977

B.O.P. 19 NOV 1977

PROYECTO: ESTUDIO DE DETALLE DE
 DOS MANZANAS
 otorgado junio 1977
 EMPLAZAMIENTO: URB. MAS BAIX - 2ª FASE -
 PROMOTORA: ROSA Mª MONTAÑA GRATACOS
 ARQUITECTO: JUAN TRESSERRAS DOU

EL PROMOTOR
Rosa M. Montaña
 EL ARQUITECTO
Juan Tresserras Dou