


planta e: 1/200



secció a-a' e: 1/100

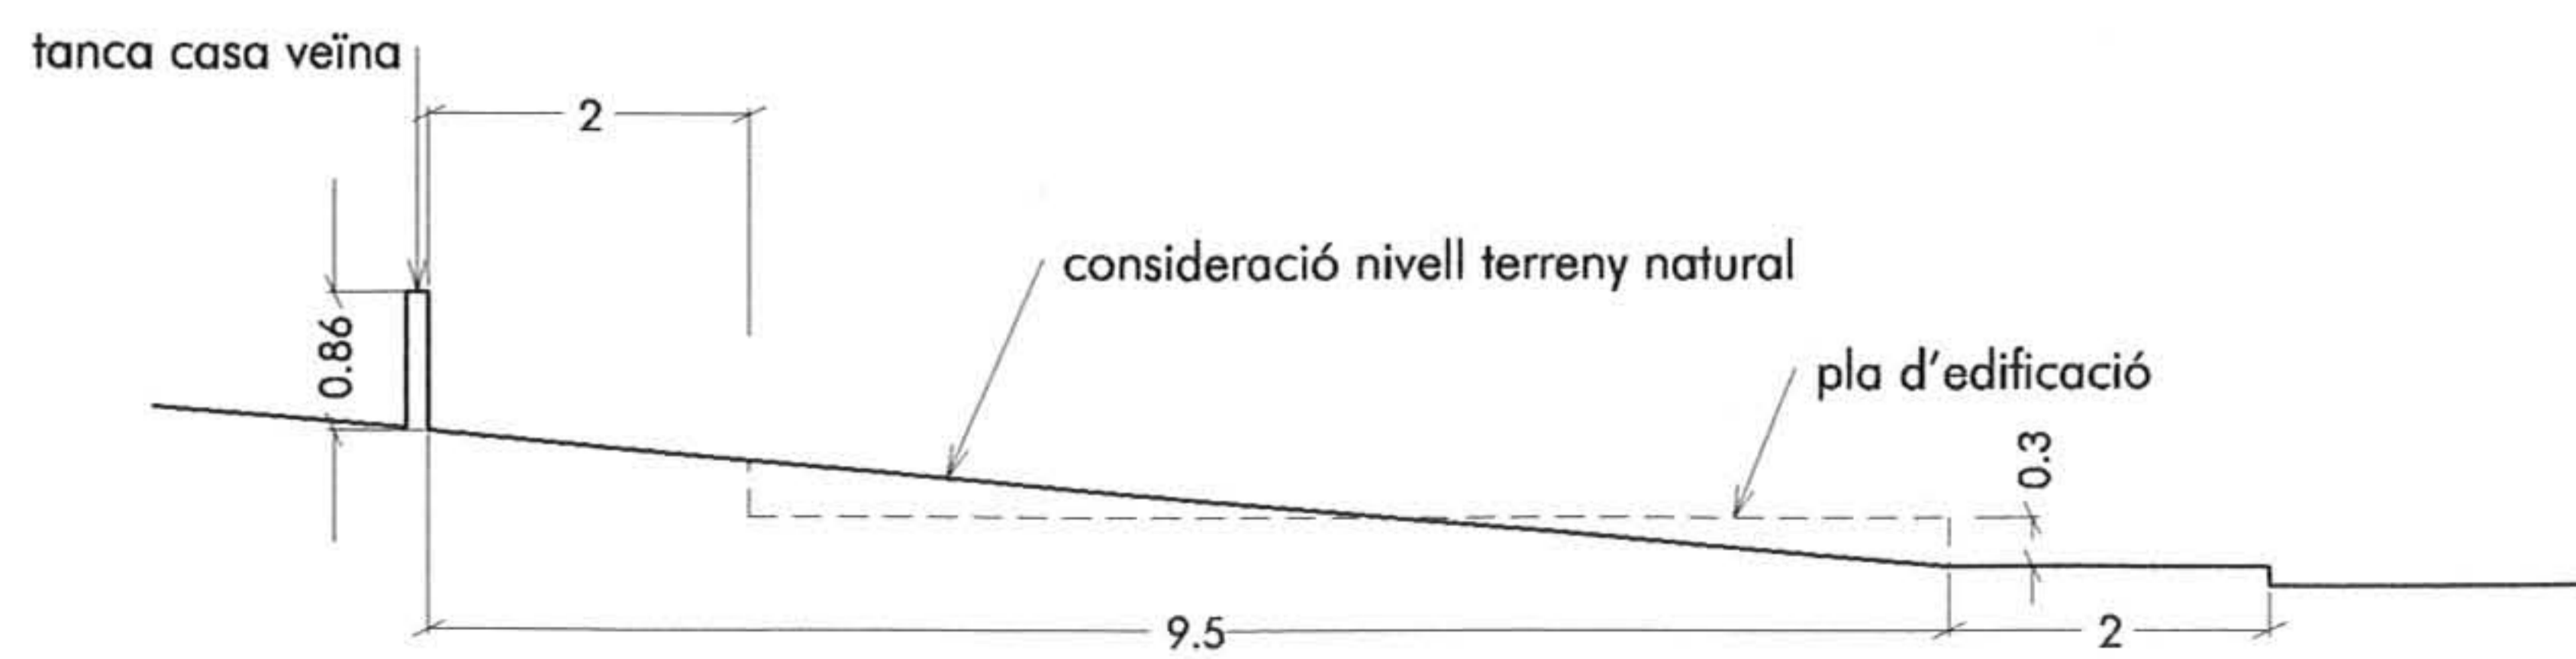

Generalitat de Catalunya
 Departament de Política Territorial
 i obres Públiques
**Direcció General d'Ordenació
 del Territori i Obres Públiques**
 Servei Territorial de Girona

Plànol annex a l'acord de la Comissió d'Urbanisme de data: 21 d'abril de 1999

N. Expedient 99/226

estudi de detall
 delimitat pels carrers Volcà Pedraguda i volcà Rodó
 Olot

Data. abril de 1999

Escala. planta 1/200
 secció 1/100