


ALINEACIONS i VOLUMS SEGONS PLA PARCIAL e: 1/500
 ALTURA = 6,50 m. (PB + 1 PP)

(LES COTES SON SEPARACIONS MINIMES)

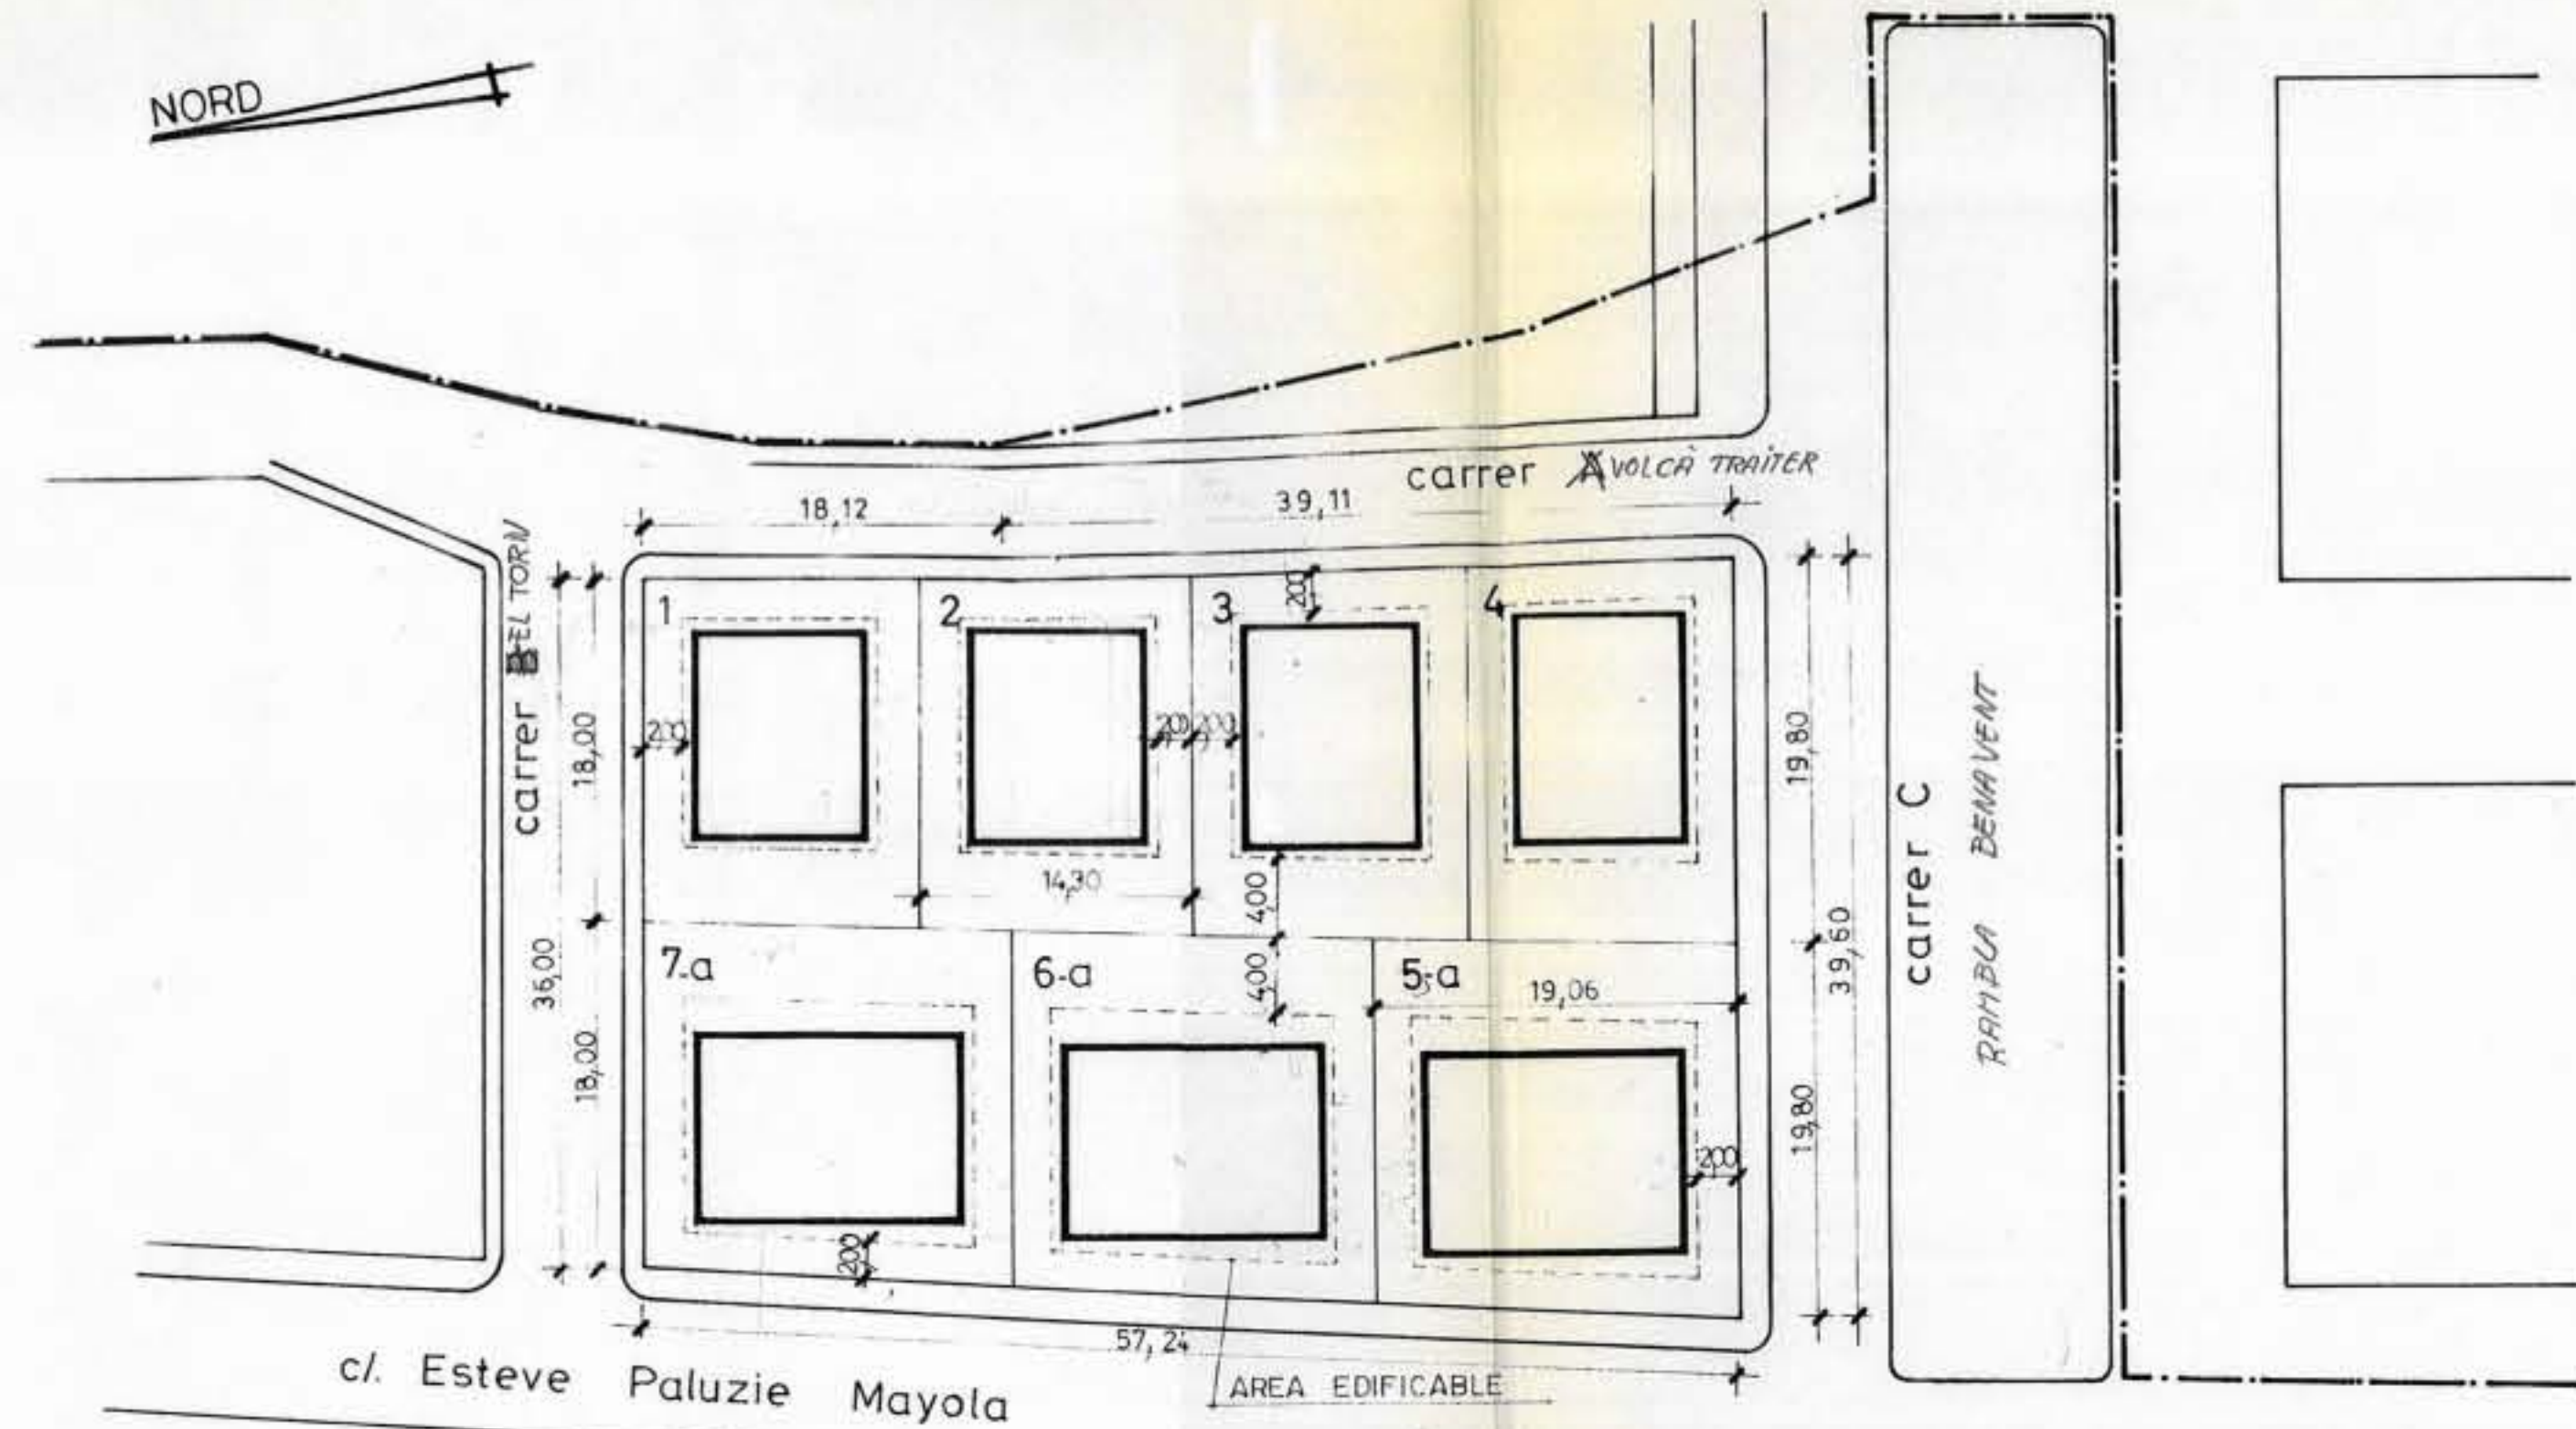

ALINEACIONS i VOLUMS PROPOSATS e: 1/500

ALTURA = 6,50 m. (PB + 1 PP)

ESTUDI DE DETALL D'ORDENACIÓ DE VOLUMS
 illa : c/ Esteve Paluzie Mayola - c/ A
 c/ B - c/ C (P.P. Les Fonts)

Promotors :	Ajuntament :	Arquitecte redactor :
		JOAN TRESSERRAS I DOT Doctor Arquitecte
APROVACIÓ INICIAL		GENER - 1988
APROVACIÓ DEFINITIVA		EXP - 3.241

AJUNTAMENT D'OLOT
 Aprovació inicial 21 Gener 1988
 Reclamacions NO
 Aprovació definitiva 17 Marc 1988
 B. O. P. = 2 Juliol 1988

Ajuntament de la Molt Uebel Ciutat d'Olot
 Foment i Urbanisme

El Secretari,

