




SECCIÓ 1

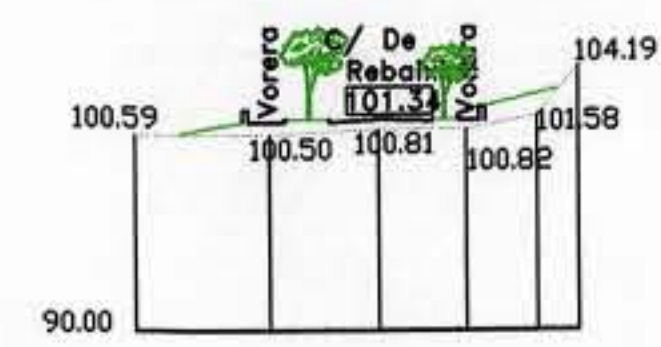

SECCIÓ 2

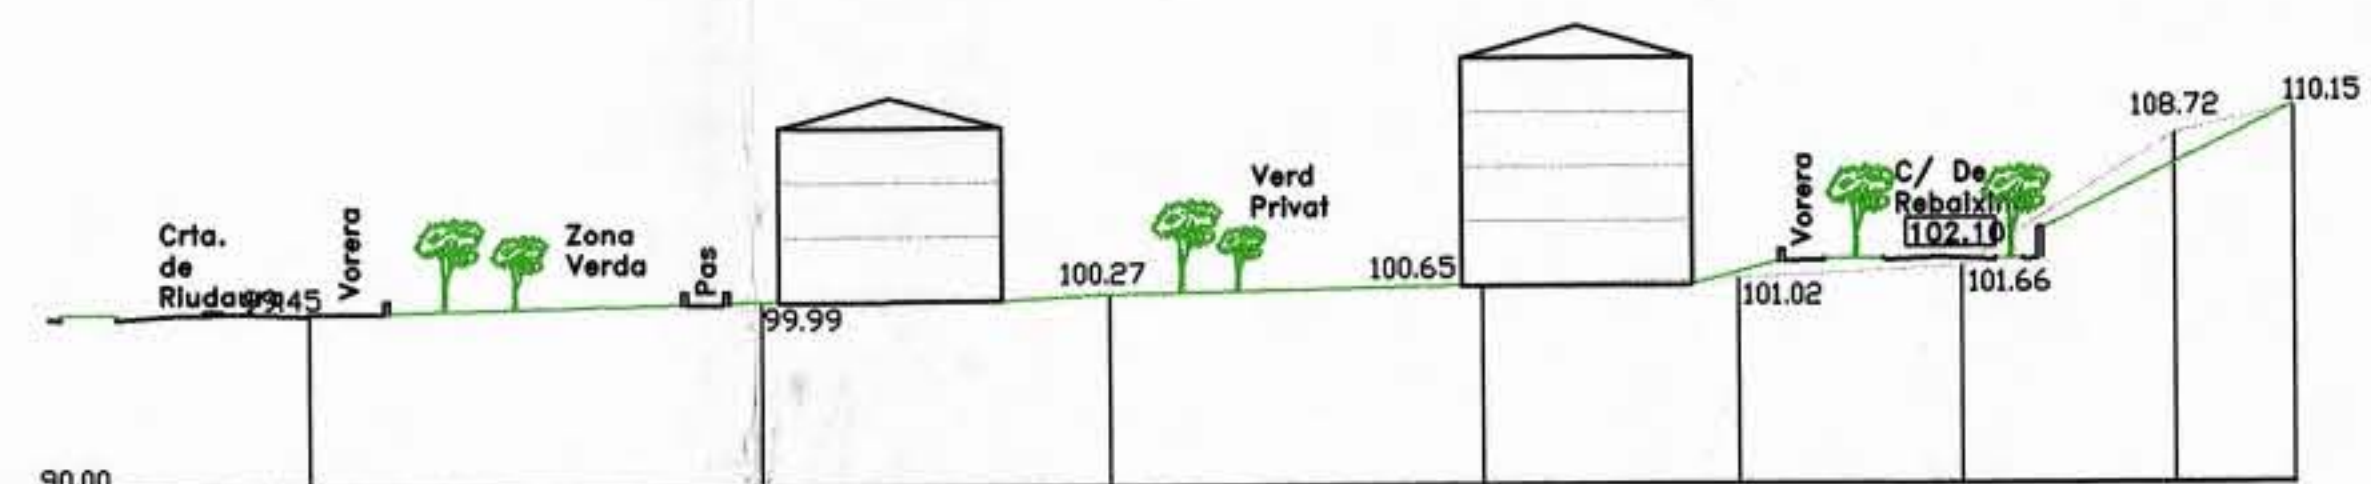

SECCIÓ 3

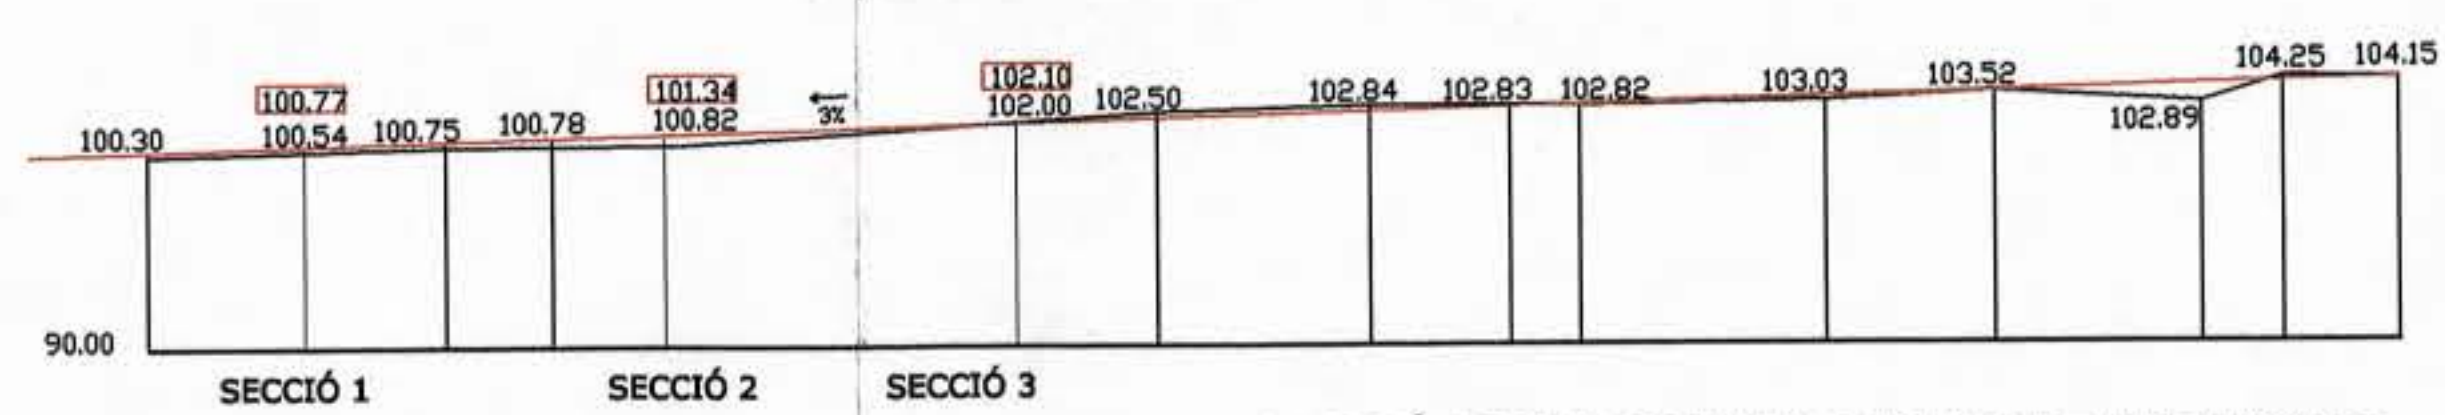

SECCIÓ LONGITUDINAL CARRER DE REBAIXINC
(En projecte)

100.77	Cota de Projecte
100.30	Cota natural
	Alineació natural
	Alineació de projecte



Generalitat de Catalunya
Departament de Política Territorial
i Obres Públiques
Comissió d'Urbanisme de Girona

AJUNTAMENT D'OLOT
SECRETARIA

Aprovació inicial 1.4. NOV. 2001
Reclamacions NO
Aprovació definitiva 21 FEB. 2002
B. O. P. 08 MAR. 2002

**ESTUDI DE DETALL
D'ORDENACIÓ DE
VOLUMS**

Emplaçament:
**Crta. de Riudaura, C/ Setrill
C/ Rebaixinc
OLOT**

Promotor: **BARTRINA - TRAVESSAS**

Arquitecte: **Joan Tresserras Dou**

Plànol:
SECCIONS

Escala:
1/500

Referència: A-401 Exp-3718	Data: JULIOL 2001	P - Núm: 5
----------------------------------	----------------------	----------------------