


Generalitat de Catalunya  
 Departament de Territori i Sostenibilitat  
 Direcció General d'Urbanisme  
 Aprovat definitivament per la Comissió  
 Territorial d'Urbanisme de Girona en la  
 sessió de data 09 FEB 2011  
 La Secretària

Sònia Bofarull i Serra

AJUNTAMENT D'OLOT  
 SECRETARIA



Aprovació inicial .....  
 4.4.b Reclamacions .....  
 Aprovació provisional 18 NOV 2010  
 Aprovació definitiva .....  
 B.O.P. ....

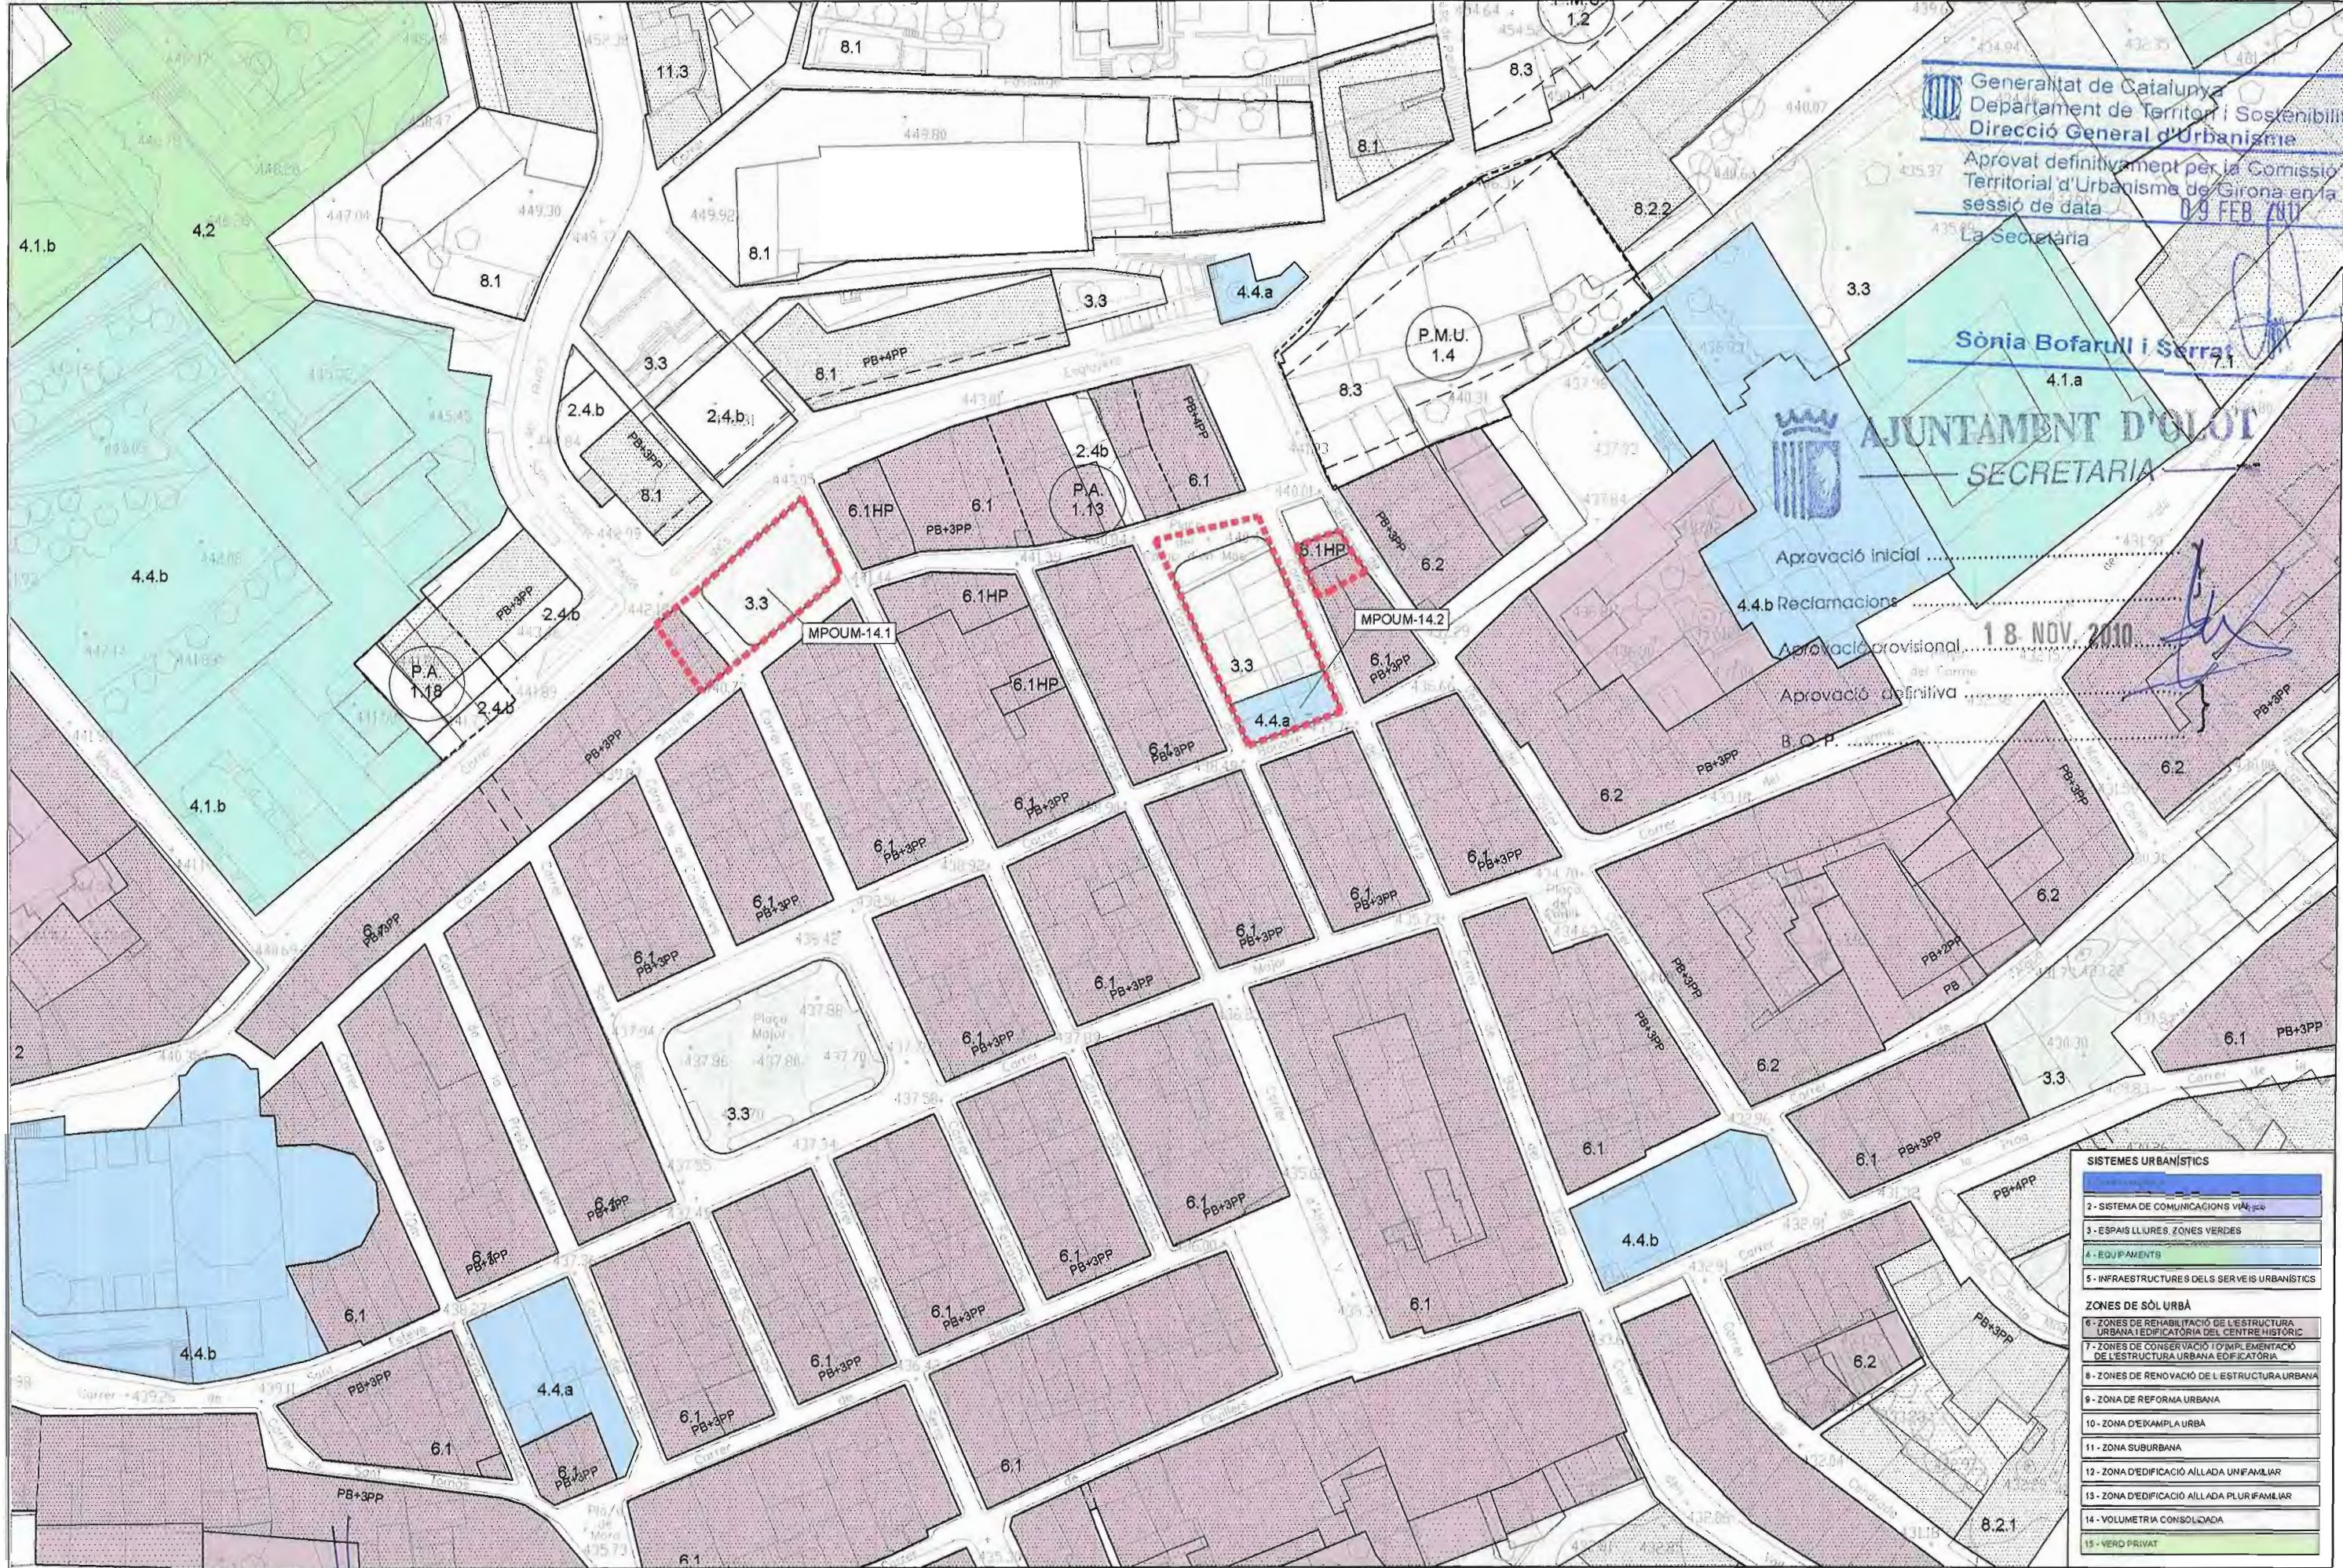

SISTEMES URBANÍSTICS	
2	SISTEMA DE COMUNICACIONS VIÀRIES
3	ESPAIS LLIBRES, ZONES VERDES
4	EQUIPAMENTS
5	INFRASTRUCTURES DELS SERVEIS URBANÍSTICS
ZONES DE SÒL URBÀ	
6	ZONES DE REHABILITACIÓ DE L'ESTRUCTURA URBANA I EDIFICATÒRIA DEL CENTRE HISTÒRIC
7	ZONES DE CONSERVACIÓ I D'IMPLEMENTACIÓ DE L'ESTRUCTURA URBANA EDIFICATÒRIA
8	ZONES DE RENOVACIÓ DE L'ESTRUCTURA URBANA
9	ZONA DE REFORMA URBANA
10	ZONA D'EXPANSIÓ URBANA
11	ZONA SUBURBANA
12	ZONA D'EDIFICACIÓ AILLADA UNIFAMILIAR
13	ZONA D'EDIFICACIÓ AILLADA PLURIFAMILIAR
14	VOLUMETRIA CONSOLIDADA
15	VERED PRIVAT



ÀREA D'URBANISME  
 SECCIÓ PLANEJAMENT URBA

L'Arquitecte:

XAVIER CANOSA I MAGRET  
 LLORENÇ PANELLA I SOLER

REF.: 2010PG0008  
 Aprovació Provisional  
 DATA: OCTUBRE DE 2010

PROJECTE:  
 MODIFICACIÓ PUNTUAL DEL POUM  
 UPL12010000005 (MPOUM - 14)  
 BARRI VELL

PLÀNOL:  
 PLANEJAMENT VIGENT - ZONIFICACIÓ  
 MPOUM-14.1 Plaça de les Monges  
 MPOUM-14.2 Plaça Campdenmàs

ESCALA: 1/1.000  
 N. PLÀNOL: 1.2i