


Generalitat de Catalunya  
 Departament de Territori i Sostenibilitat  
 Direcció General d'Urbanisme  
 Aprovat definitivament per la Comissió  
 Territorial d'Urbanisme de Girona en la  
 sessió de data 09 FEB. 2011  
 La Secretària


Còpia Bofari II Serrat

5 C  
 AJUNTAMENT D'OLOT  
 SECRETARIA

Aprovació inicial .....  
 Reclamacions .....  
 Aprovació provisional 18 NOV. 2010  
 Aprovació definitiva .....  
 B.O.P. ....

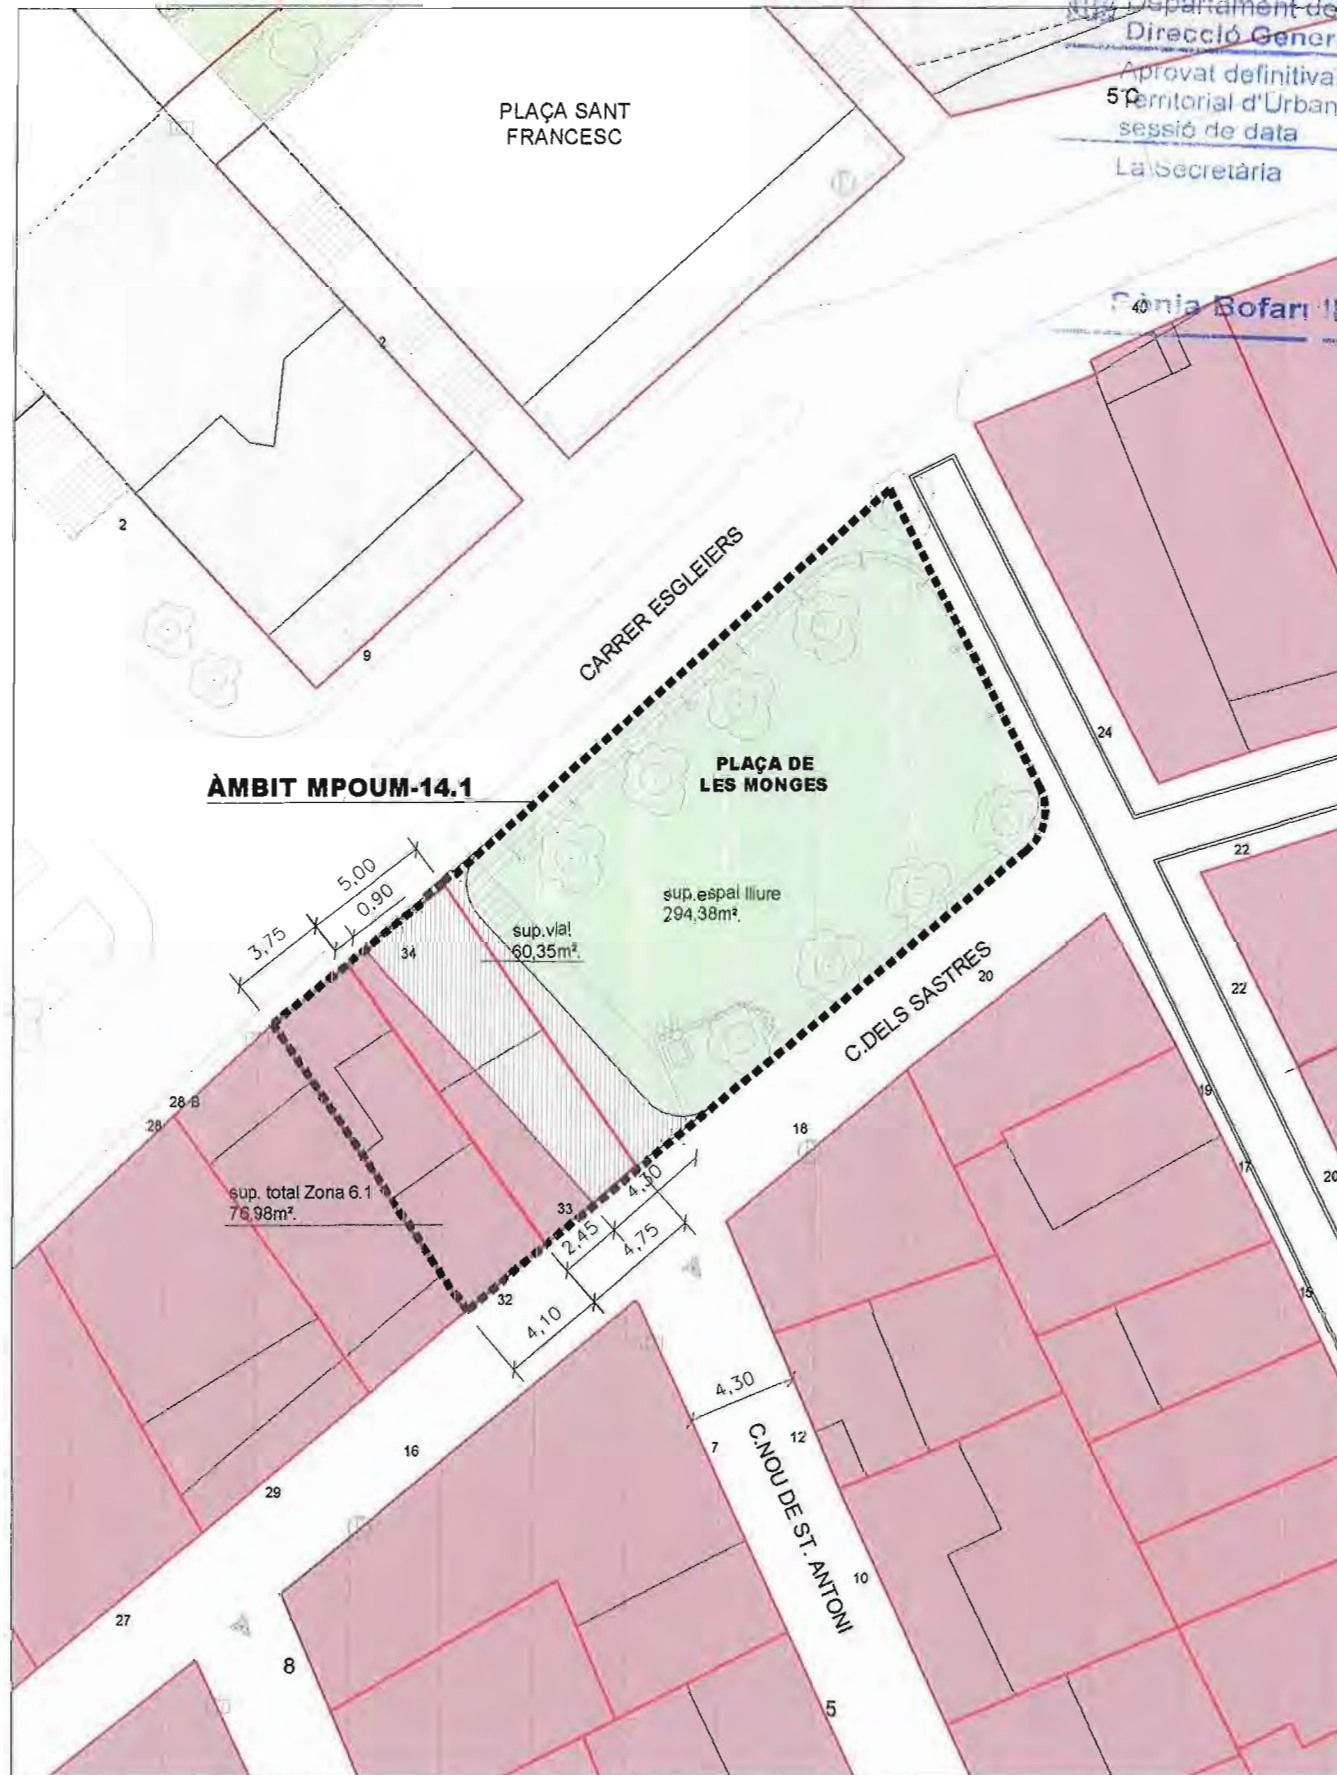

ORDENACIÓ SEGONS POUM  
 BASE TOPOGRÀFICA A ESCALA DE LECTURA 1:500

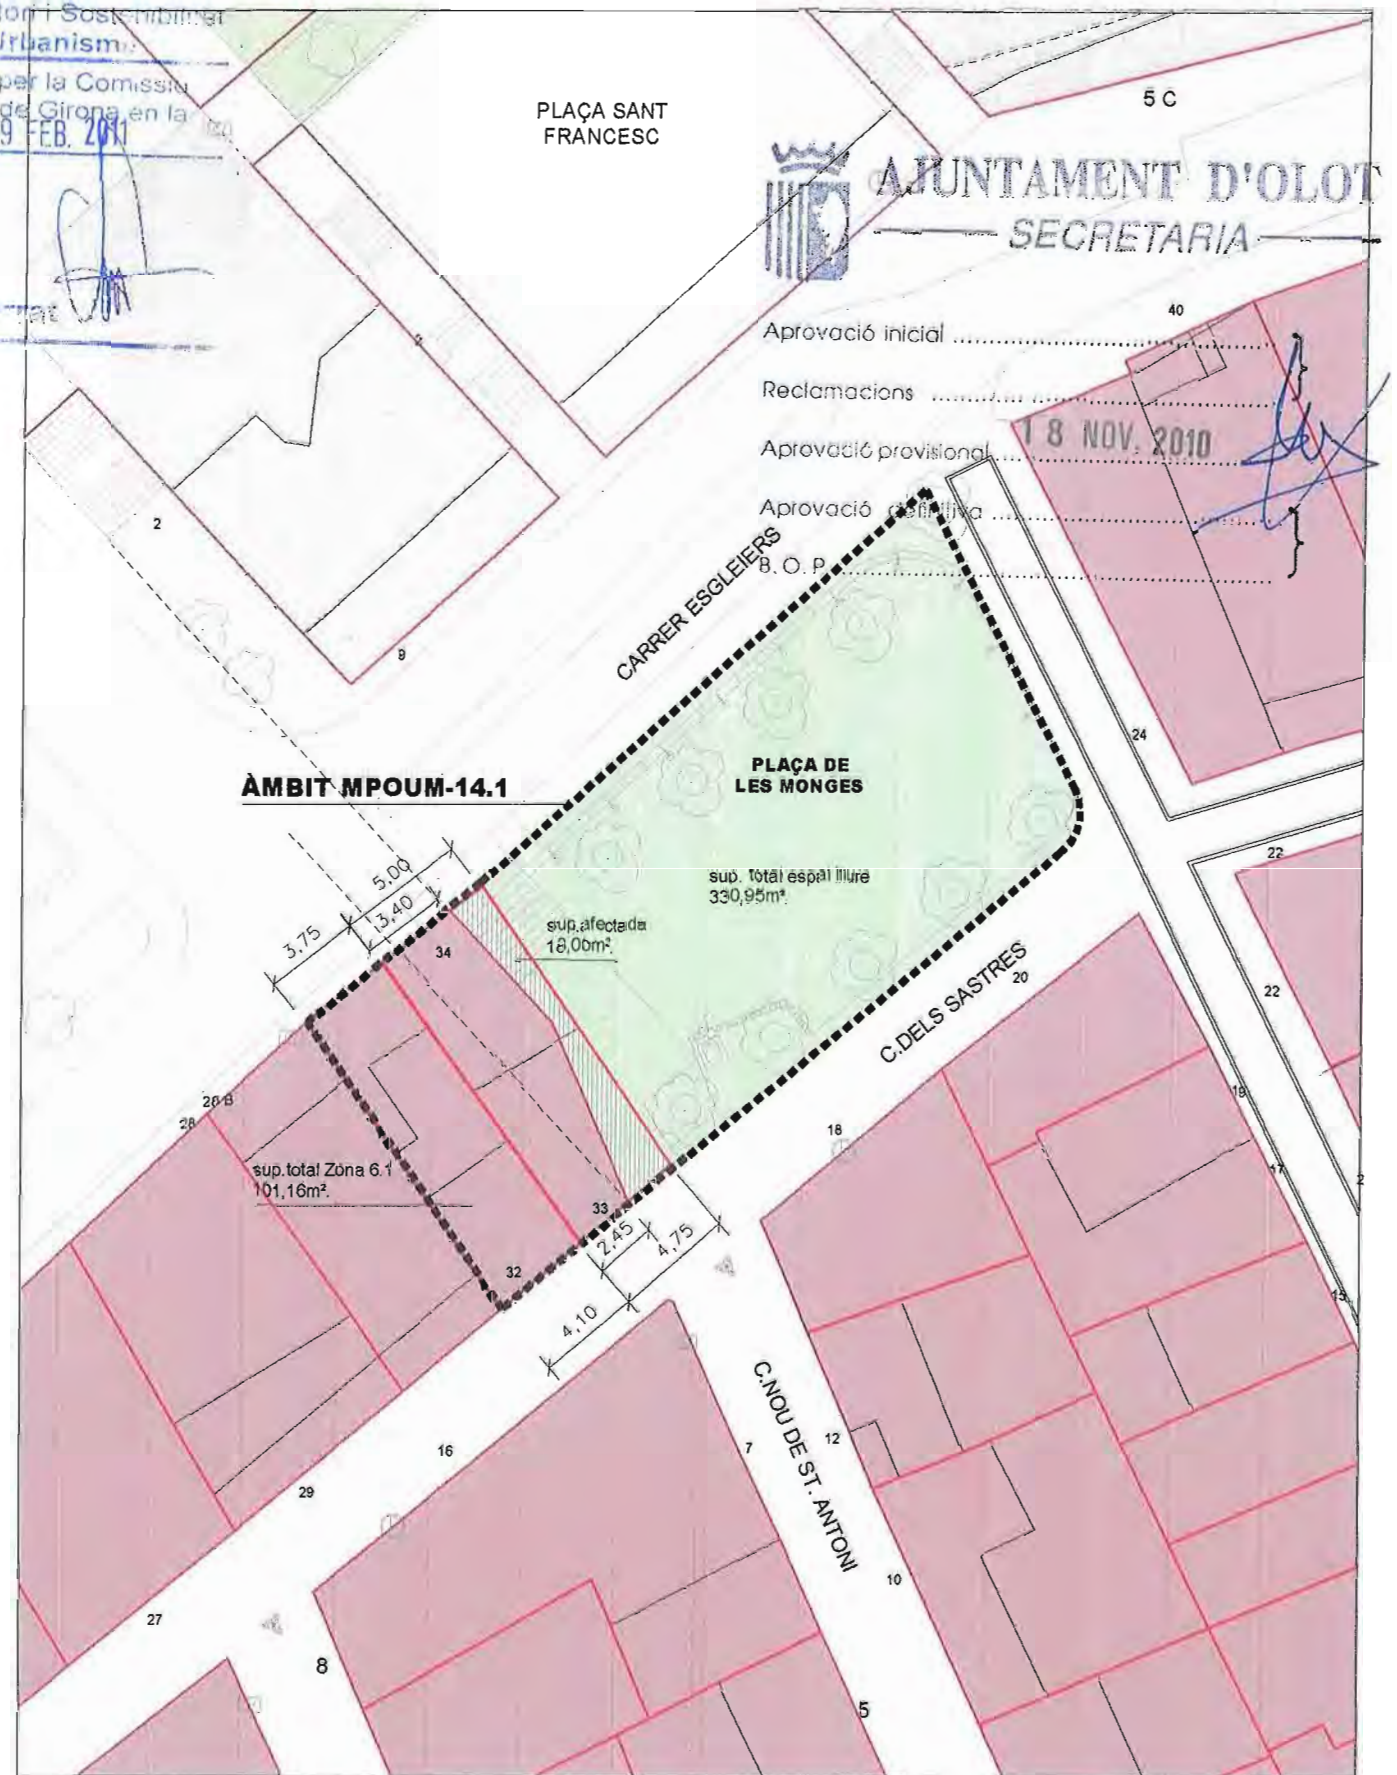

ORDENACIÓ MODIFICACIÓ POUM  
 BASE TOPOGRÀFICA A ESCALA DE LECTURA 1:500



ÀREA D'URBANISME  
 SECCIÓ PLANEJAMENT URBÀ

L'Arquitecte:

XAVIER CANOSA I MAGRET  
 LLORENÇ PANELLA I SOLER

REF.: 2010PG0008  
 Aprovació Provisional  
 DATA: OCTUBRE DE 2010

PROJECTE:  
 MODIFICACIÓ PUNTUAL DEL POUM  
 UPL12010000005 (MPOUM - 14)  
 BARRI VELL

PLÀNOL:  
 PROPOSTA D'ORDENACIÓ  
 MPOUM-14.1 Plaça de les Monges

ESCALA: 1/300  
 N. PLÀNOL: 3.1.P