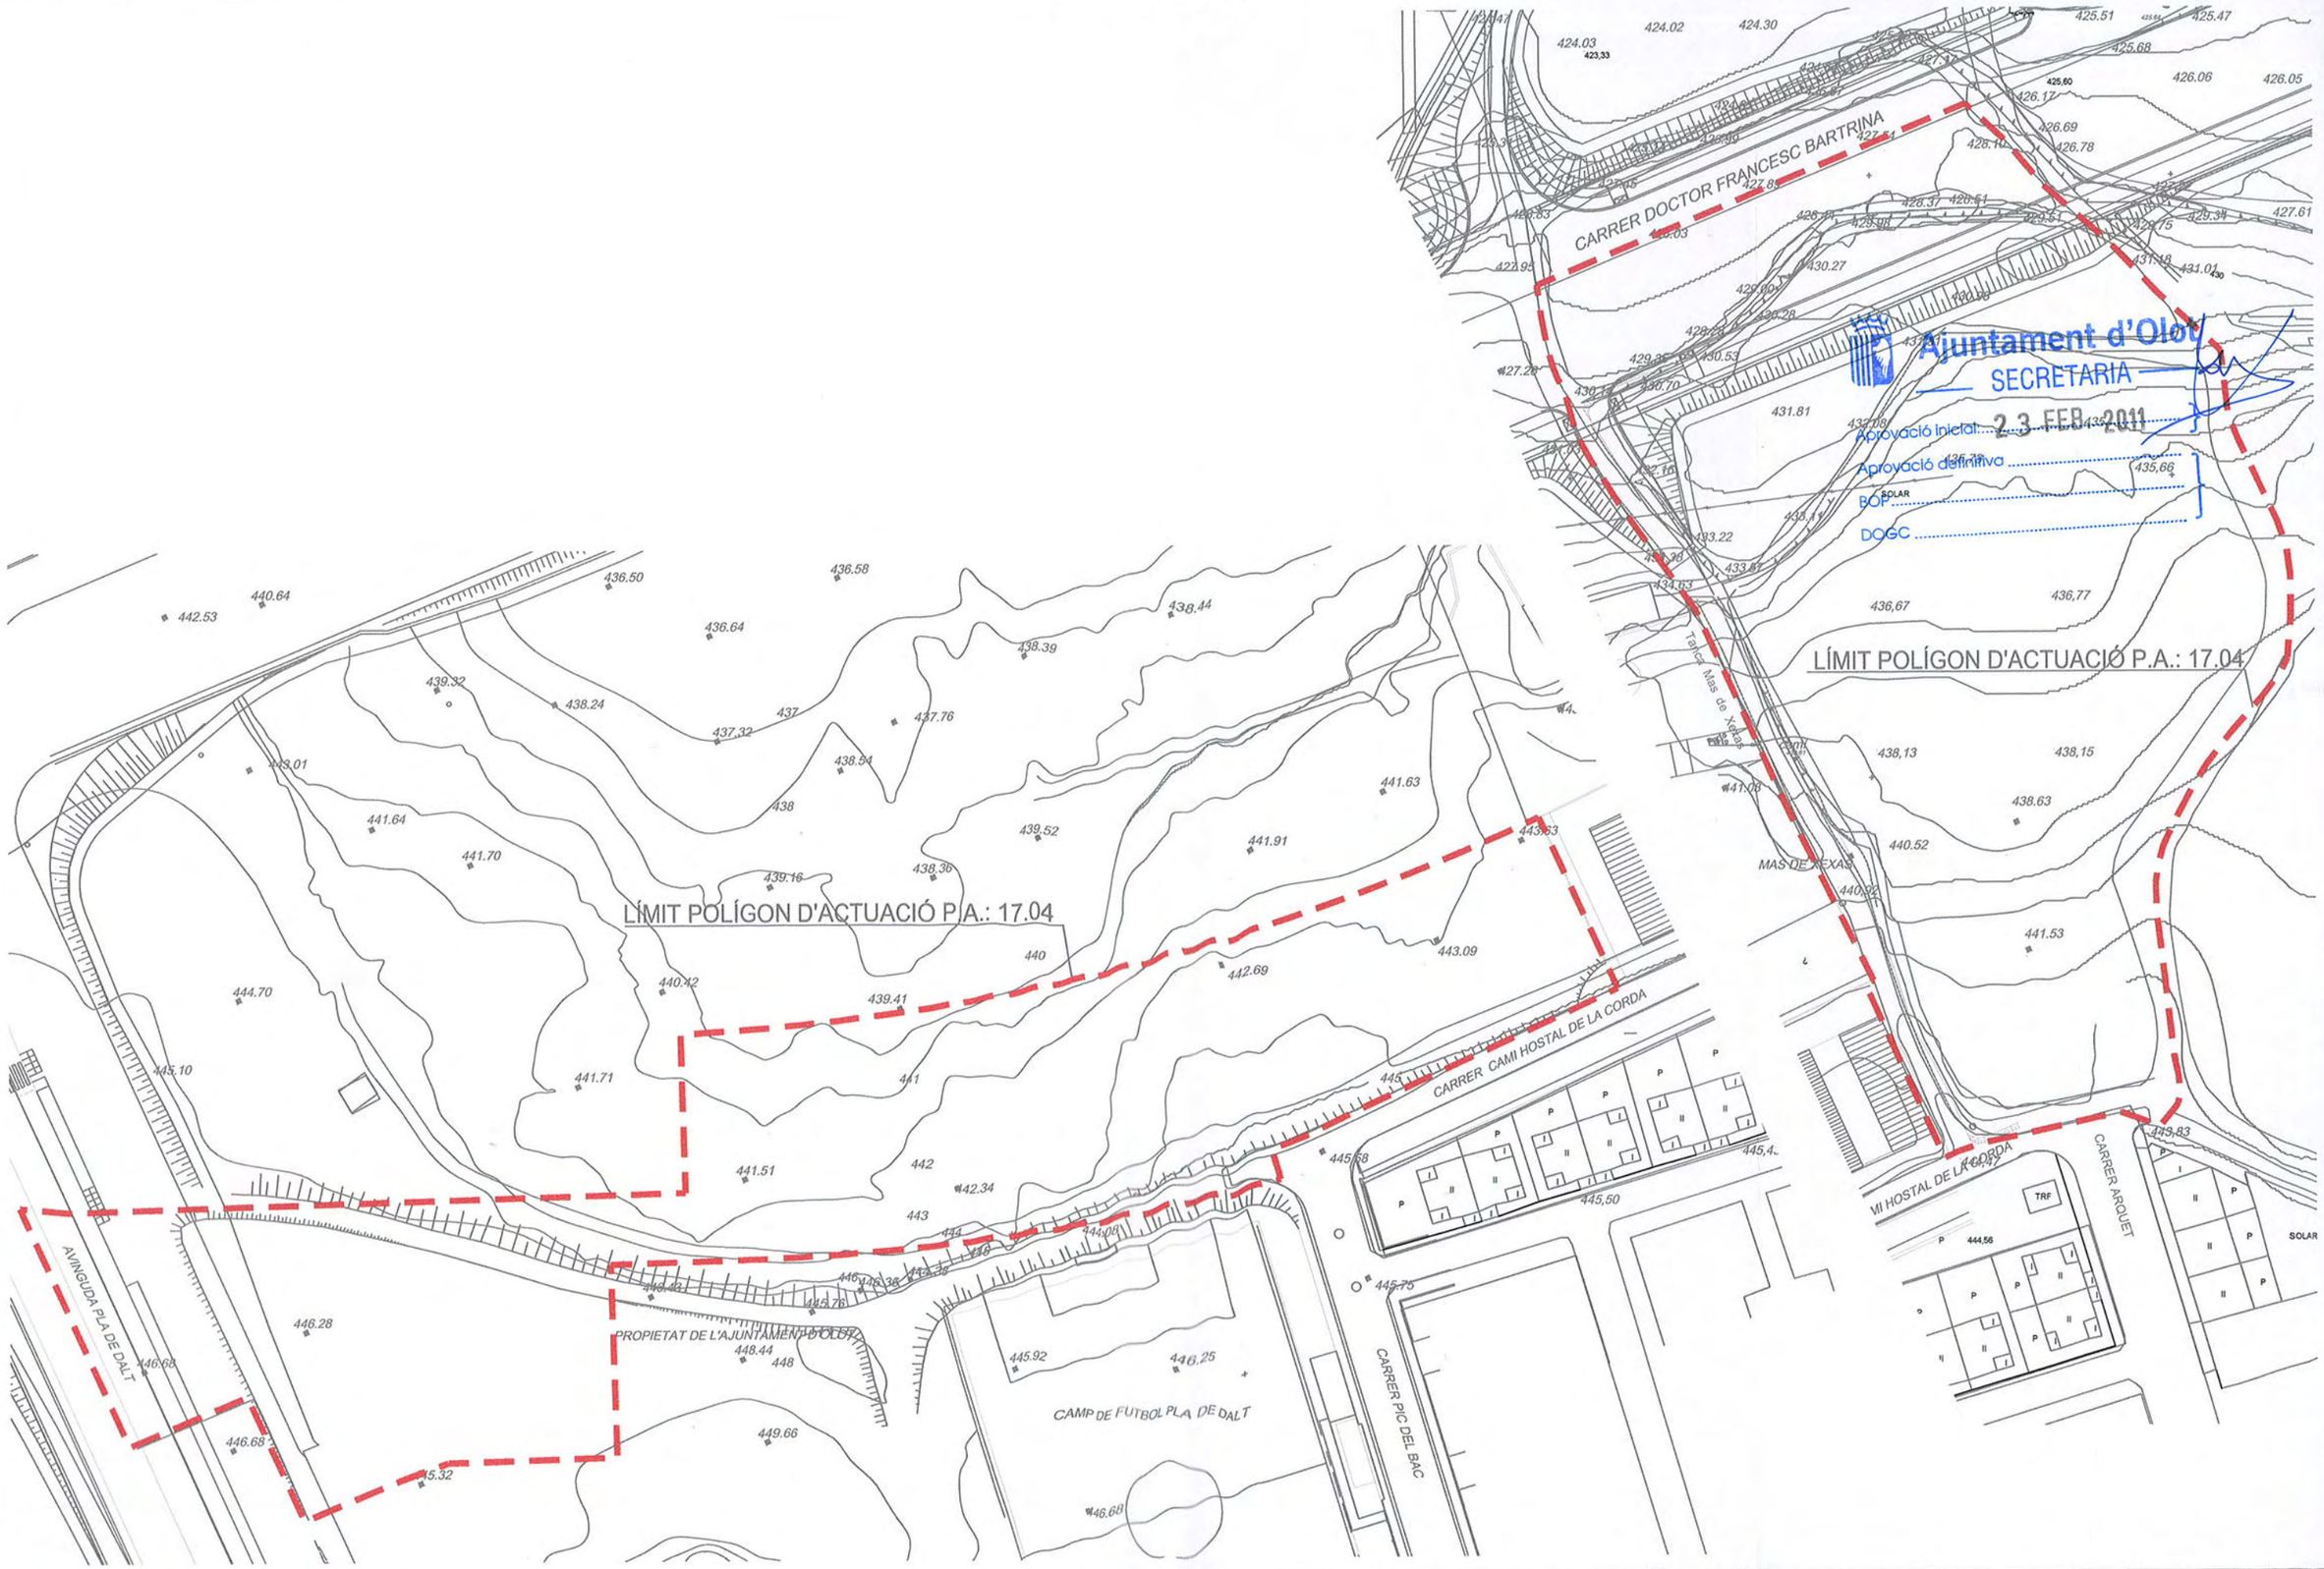

Ajuntament d'Olot	Miquel Capdevila i Bassols / Arquitecte Neus Roca i Cambras / Arqta. col·lab. LAND Urbanisme i Projectes S.L.P.	REF: 0474 DATA: GENER - 2011	PROJECTE: PROJECTE DE REPARCEL.LACIÓ P.A.:17.04-CAMÍ HOSTAL DE LA CORDA	PLÀNOL: ESTAT ACTUAL I TOPOGRÀFIC	ESCALA: 1/1.000 N. PLÀNOL: 02