LLEGENDA APORTADES/ADJUDICADES

7 Finques aportades

2 Finques adjudicades

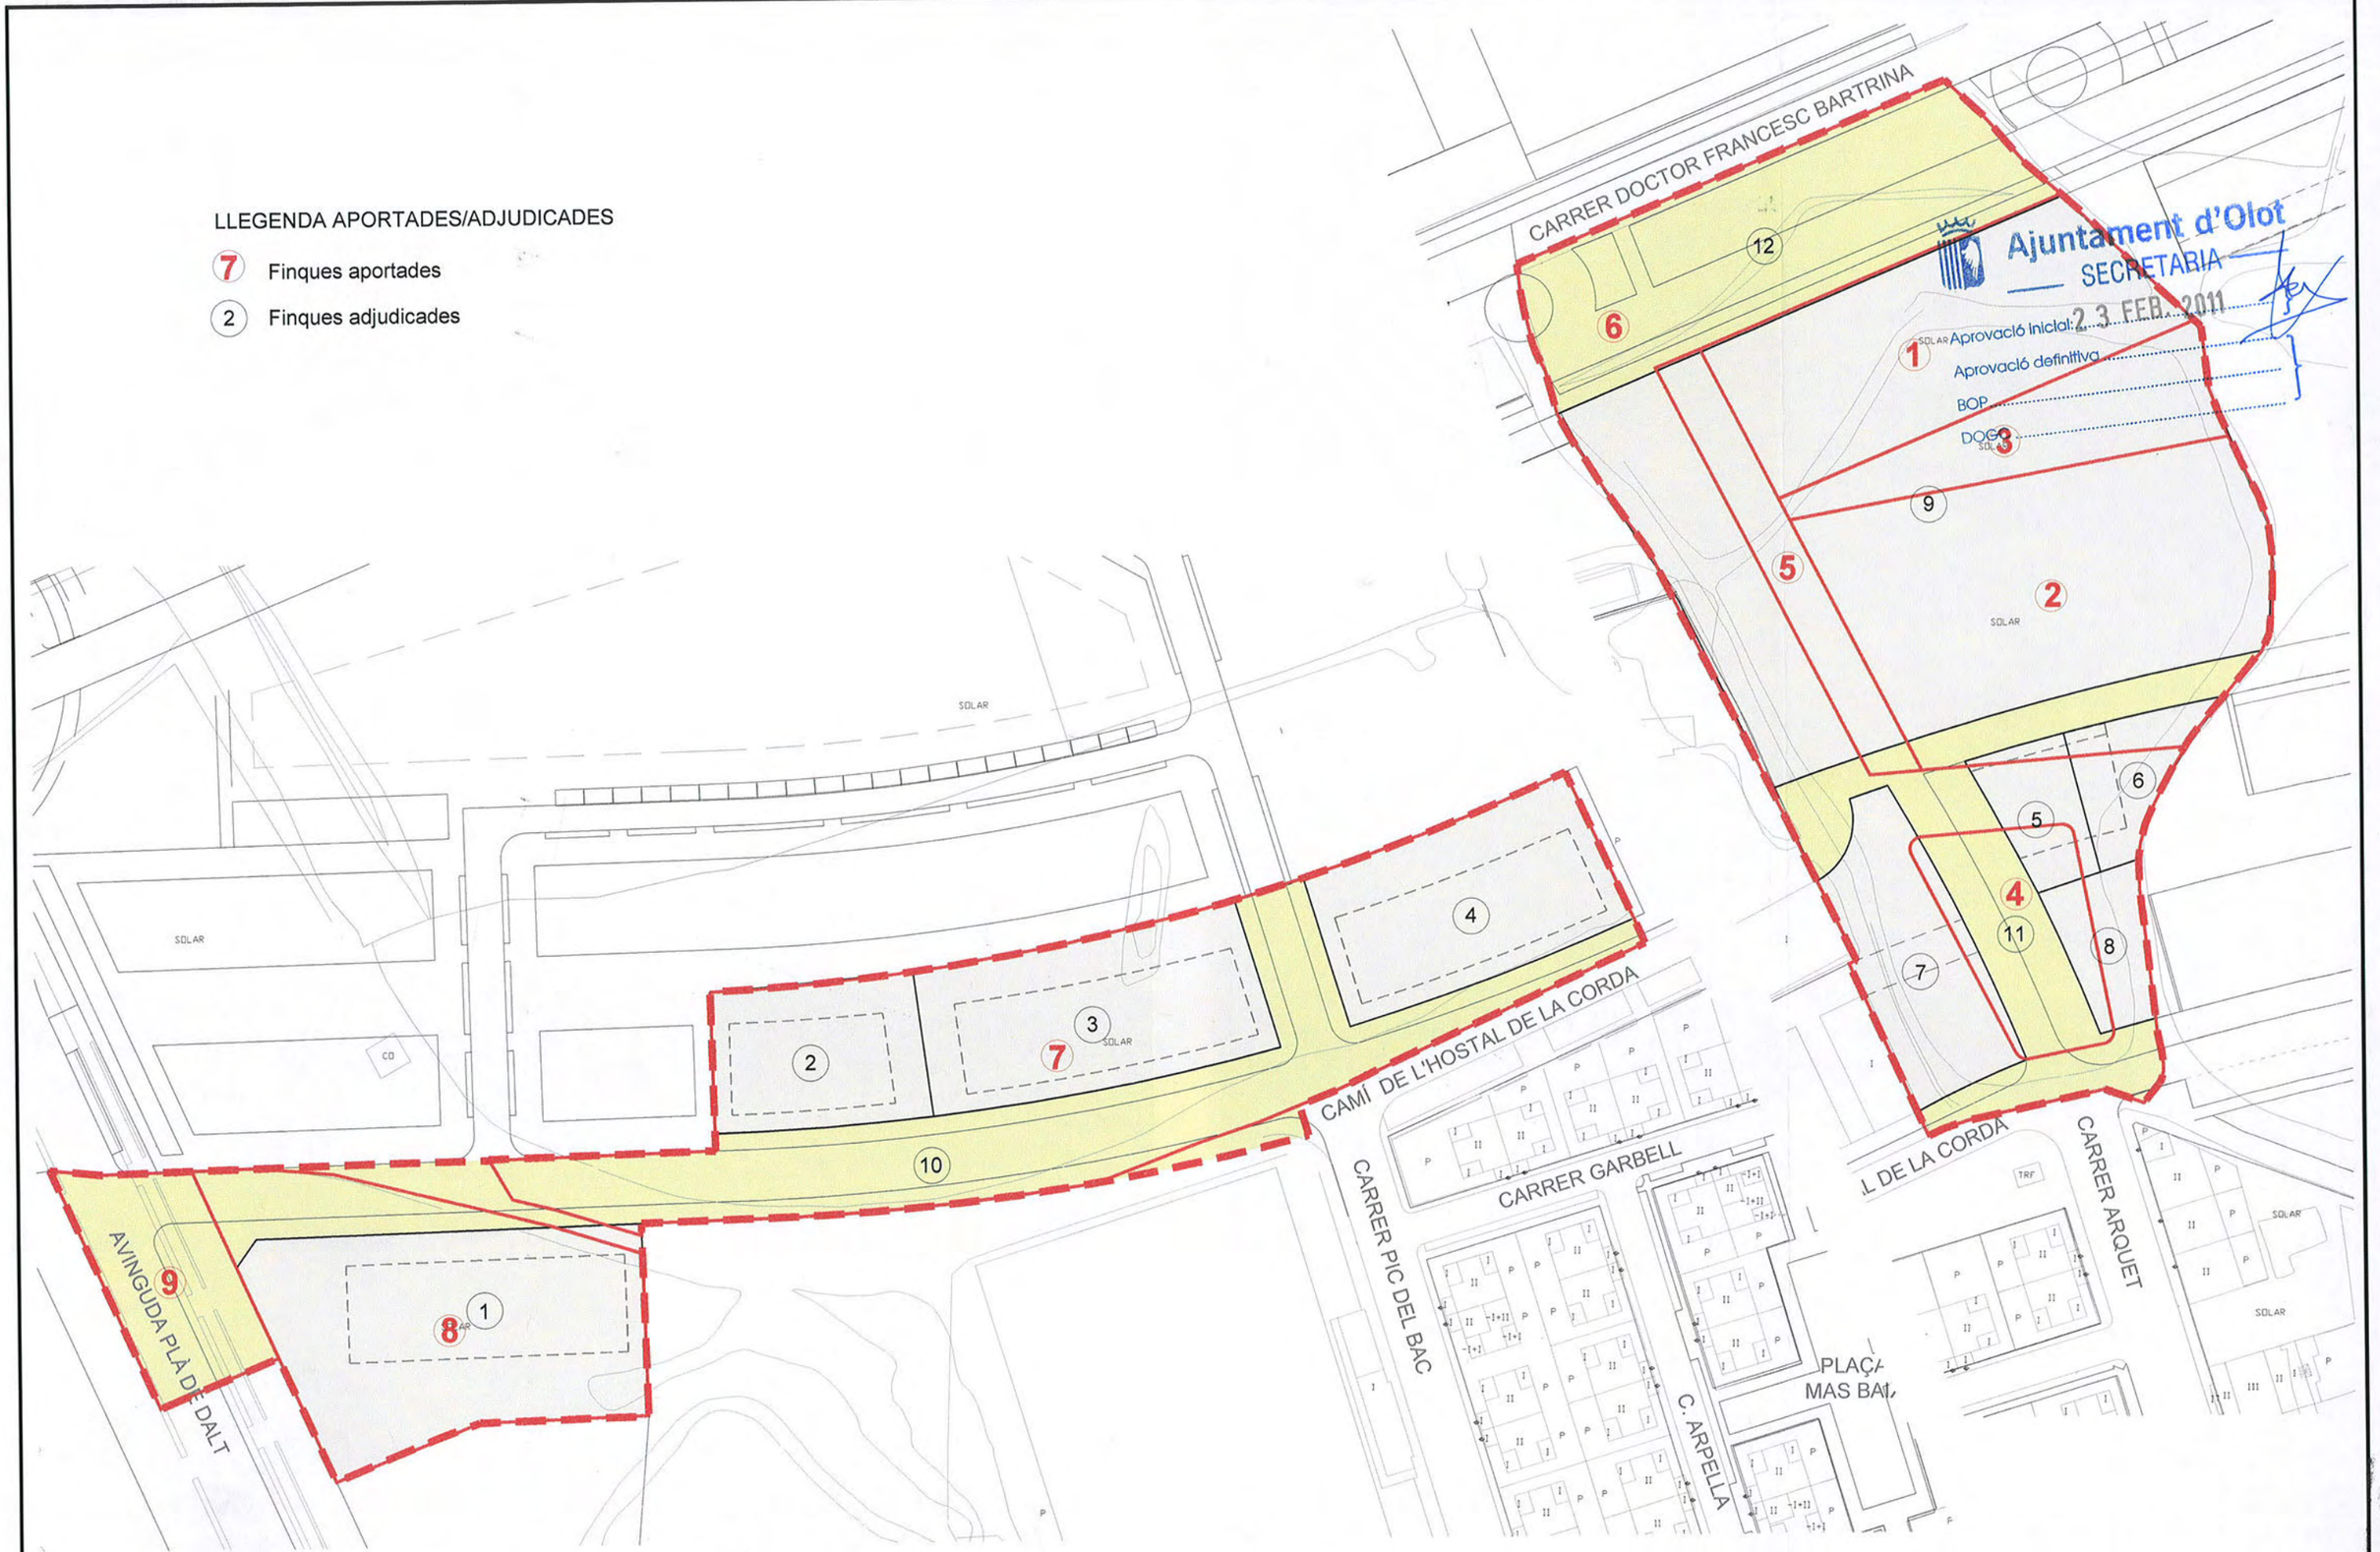

Ajuntament d'Olot
SECRETARIA
Aprovació inicial: 23 FEB. 2011
Aprovació definitiva
BOP
DOGC

Ajuntament d'Olot	Miquel Capdevila i Bassols / Arquitecte Neus Roca i Cambras / Arqta. col·lab. LAND Urbanisme i Projectes S.L.P.	REF.: 0474 DATA: GENER - 2011	PROJECTE: PROJECTE DE REPARCEL.LACIÓ P.A.:17.04-CAMÍ HOSTAL DE LA CORDA	PLÀNOL: SOBREPOSICIÓ FINQUES APORTADES/ADJUDICADES	ESCALA: 1/1.000 N. PLÀNOL: 08