




Sònia Bofarull i Serrat
AJUNTAMENT D'OLOI
 SECRETARIA

Aprovació inicial **2.0 JUNY 2013**
 Reclamacions **NO**
 Aprovació provisional **2.6 SET. 2013**
 Aprovació definitiva
 LÍMIT PA 09.04
 B.O.P.




----- Gálbils i paviments reguladors
 ——— Terreny actual

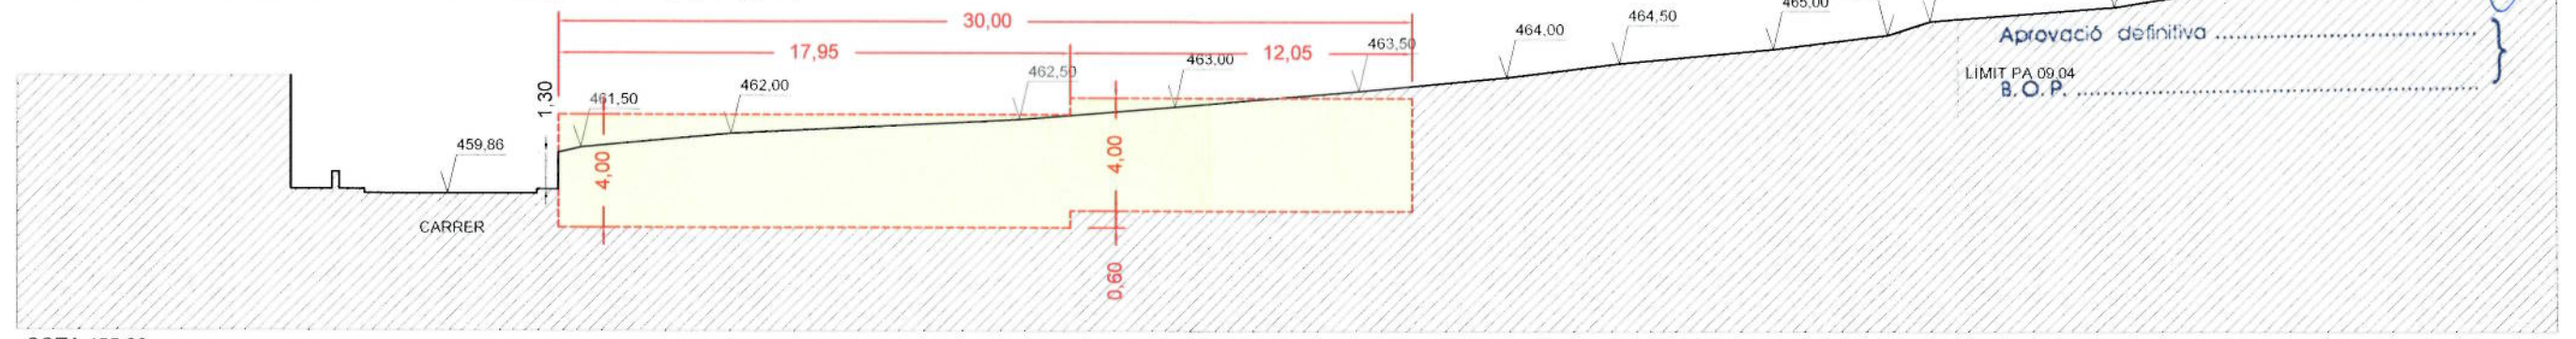


COTA 455,00

SECCIÓ C-C'

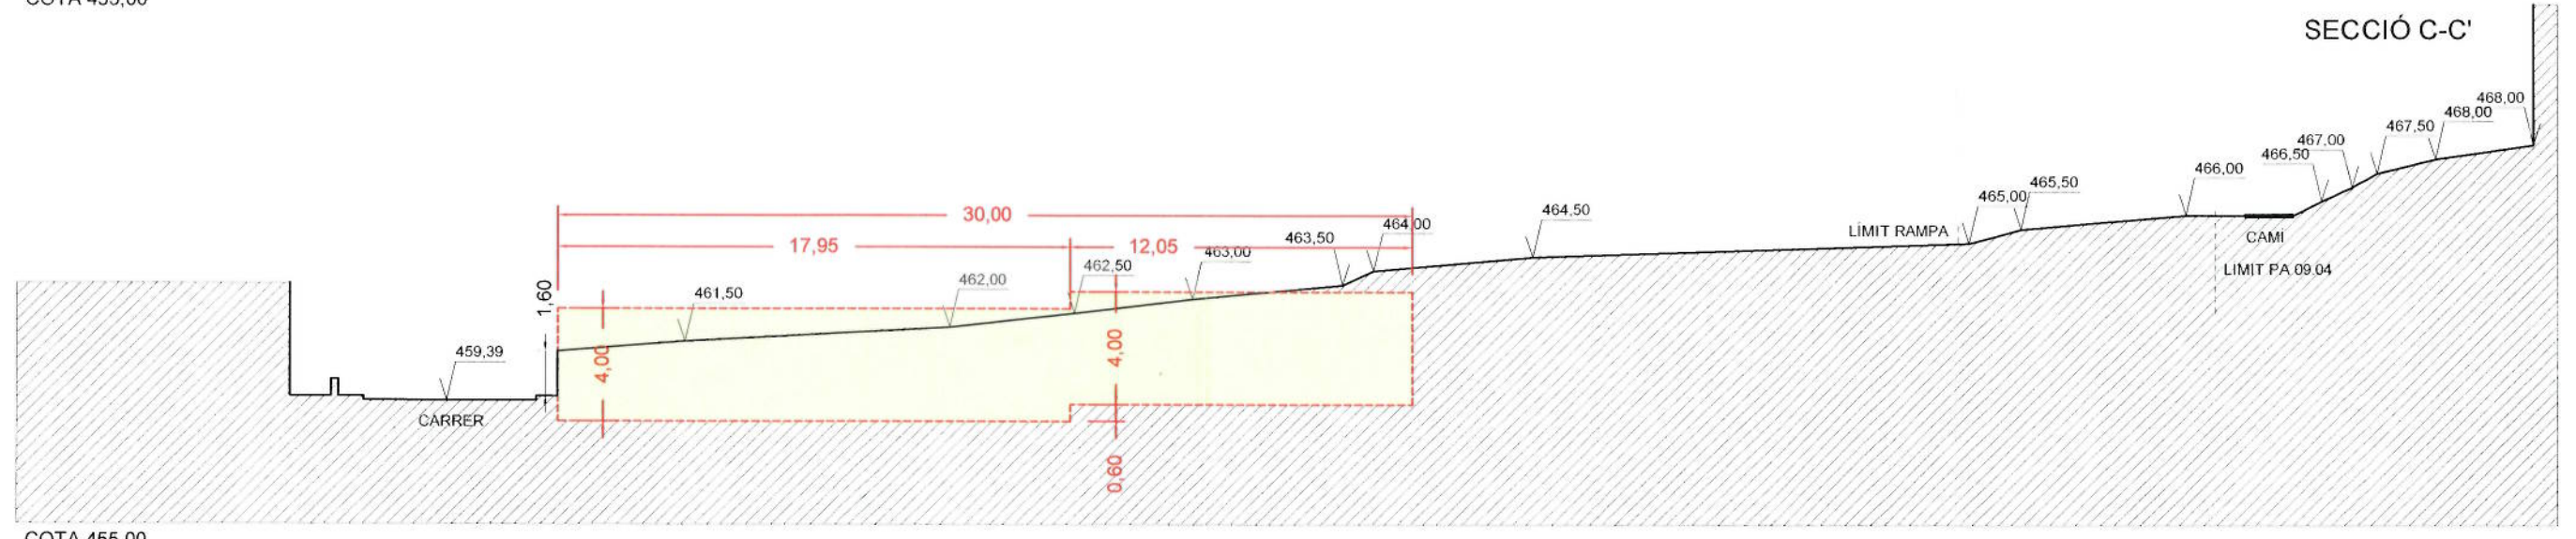

COTA 455,00

SECCIÓ B-B'

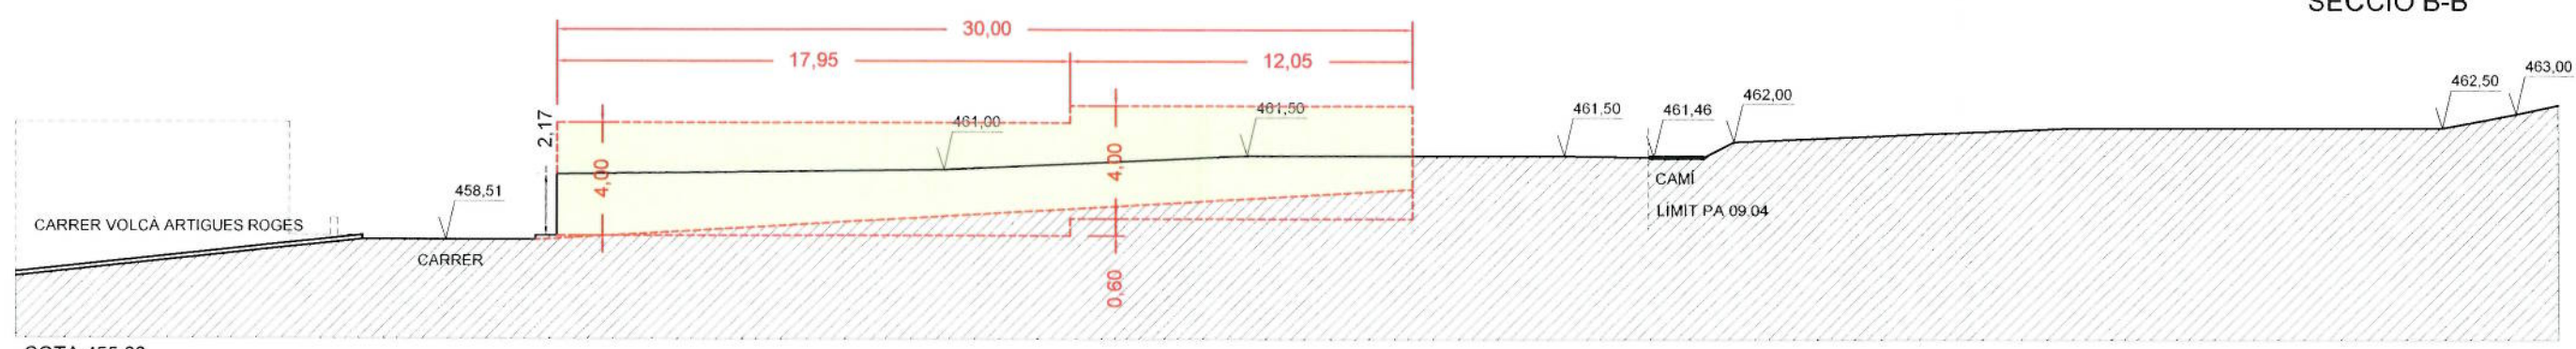

COTA 455,00

SECCIÓ A-A'



ÀREA D'URBANISME
 SECCIÓ PLANEJAMENT URBÀ

L'Arquitecte:

LLORENÇ PANELLA i SOLER

REF.: 2013PG0006
 (VE DEL 2012PG0017)
 DATA: JUNY DE 2013

PROJECTE:
 MPOUM - 37
 APARCAMENTS BENAVENT
 UPL1201200012

PLÀNOL:
 PLÀNOL DE PROPOSTA
 PERFILS REGULADORS
 SECCIONS A-A', B-B', C-C'

ESCALA: 1/250
 N. PLÀNOL: 3P