


Sònia Bofarull i Serrat

AJUNTAMENT D'OLOT
 SECRETARIA

Aprovació inicial 20 JUNY 2013
 Reclamacions 468.10 472.26
 Aprovació provisional 26 SET. 2013
 Aprovació definitiva
 B.O.P.

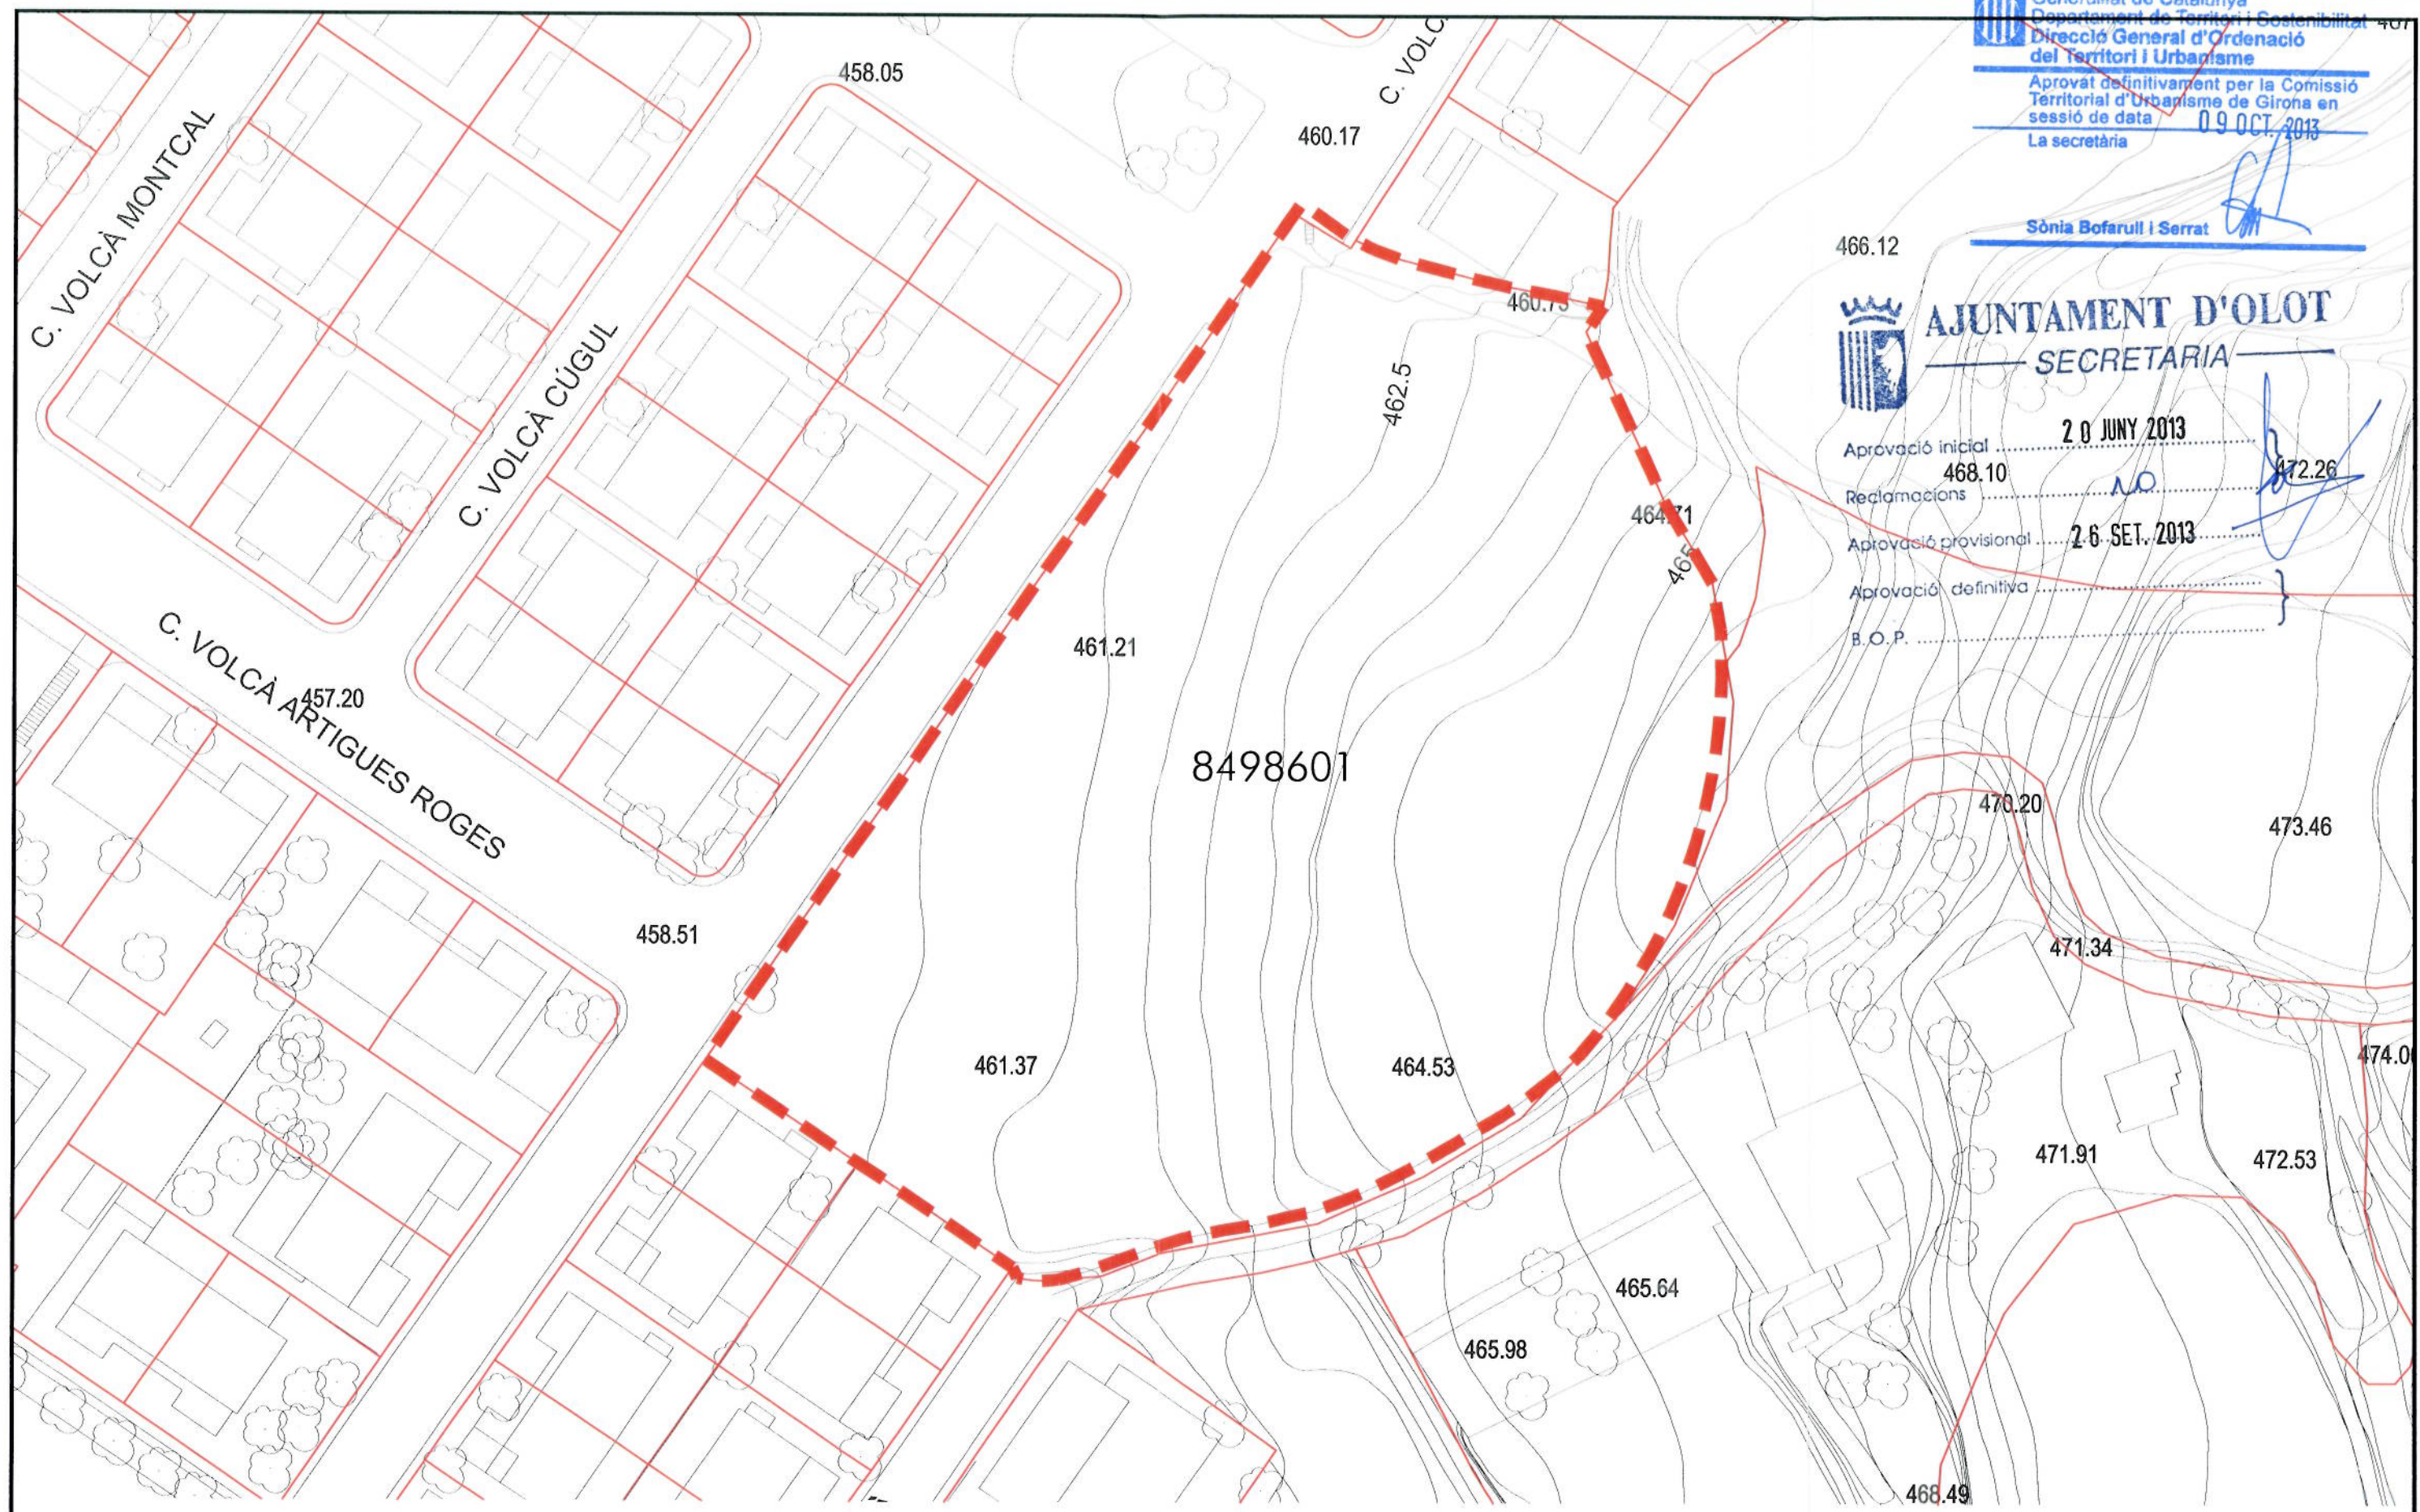

----- ÀMBIT DE LA MPOUM 37 8498601 Josep Bassols Casabó

	ÀREA D'URBANISME SECCIÓ PLANEJAMENT URBÀ L'Arquitecte: LLORENÇ PANELLA I SOLER	REF.: 2013PG0006 (VE DEL 2012PG0017)	PROJECTE: MPOUM - 37 APARCAMENTS BENAVENT UPL1201200012	PLÀNOL: PLÀNOL D'INFORMACIÓ: INFORMACIÓ CADASTRAL	ESCALA:	N. PLÀNOL:
		DATA: JUNY DE 2013			1/500	i03