



Generalitat de Catalunya  
 Departament de Política Territorial  
 i Seguretat Pública  
 Direcció General d'Ordenació  
 del Territori i Urbanisme  
 Aprobada definitivament per la Comissió  
 d'Urbanisme de Girona en la sessió  
 de data **4 ABR. 2001**  
 La secretària: *[Signature]*  
 Glòria Fons Gatz

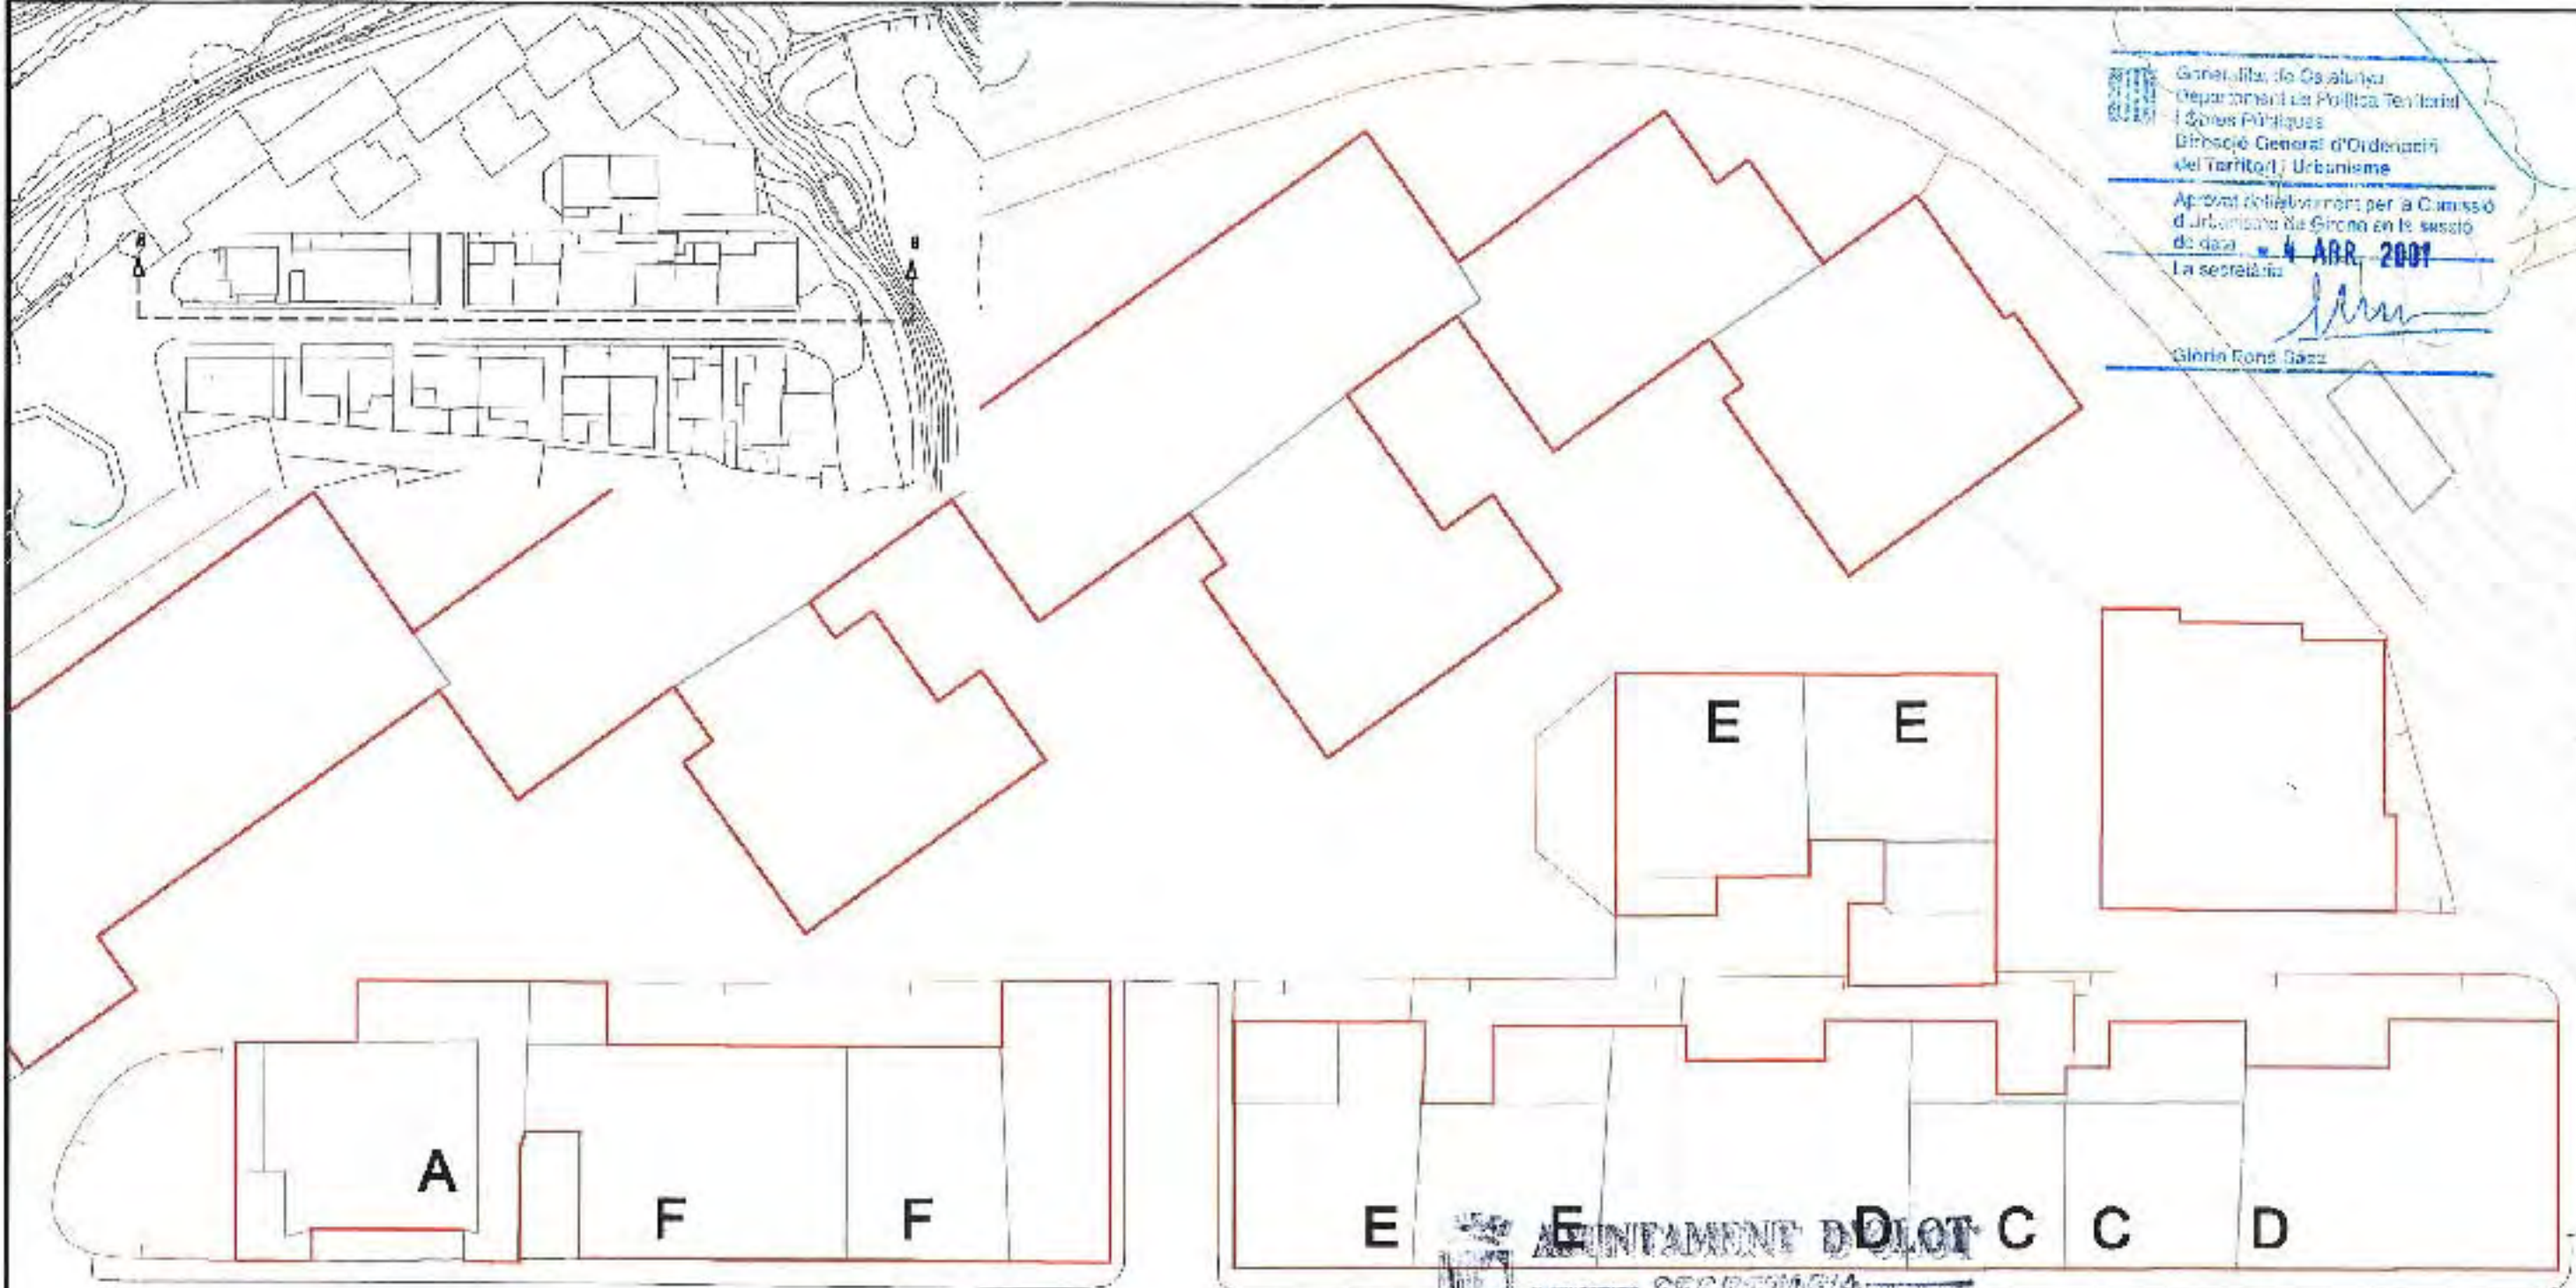

**AJUNTAMENT D'OTLOT**  
 SECRETARIA  
 24 NOV. 2000  
 3  
 25 GEN. 2001  
 4 ABR. 2001

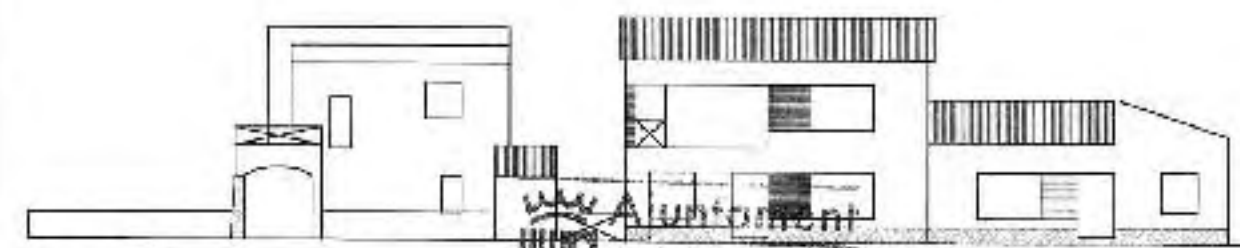

<b>Ajuntament d'Olot</b> TERRITORI I MEDI AMBIENT SECCIÓ PLANEJAMENT URBÀ Els arquitectes: <i>[Signature]</i>	AREA DEL TERRITORI I MEDI AMBIENT REF.: 2000PG0049 DATA: Octubre de 2000	PROJECTE: NORMES COMPLEMENTARIES GRUP VERGE DEL TURA	PLANOL: TIPOLOGIES HABITATGES UNIFAMILIARS	ESCALA	N. PLANOL
				1/200	6