


Departament d'Urbanisme
 Direcció General de Política Territorial
 i Recursos Urbanístics
 Direcció General d'Ordenació
 del Territori i Urbanisme
 Ajuntament de l'Alt Empordà
 Departament de Seguretat Pública
 - 4 ABR. 2001
 Legecònia: *[Signature]*
 Director Provincial



AJUNTAMENT D'OLOT
SECRETARIA
 24 NOV 2000
 3
 23 GEN 2001
 4 ABR 2001
 19/07/01 3434

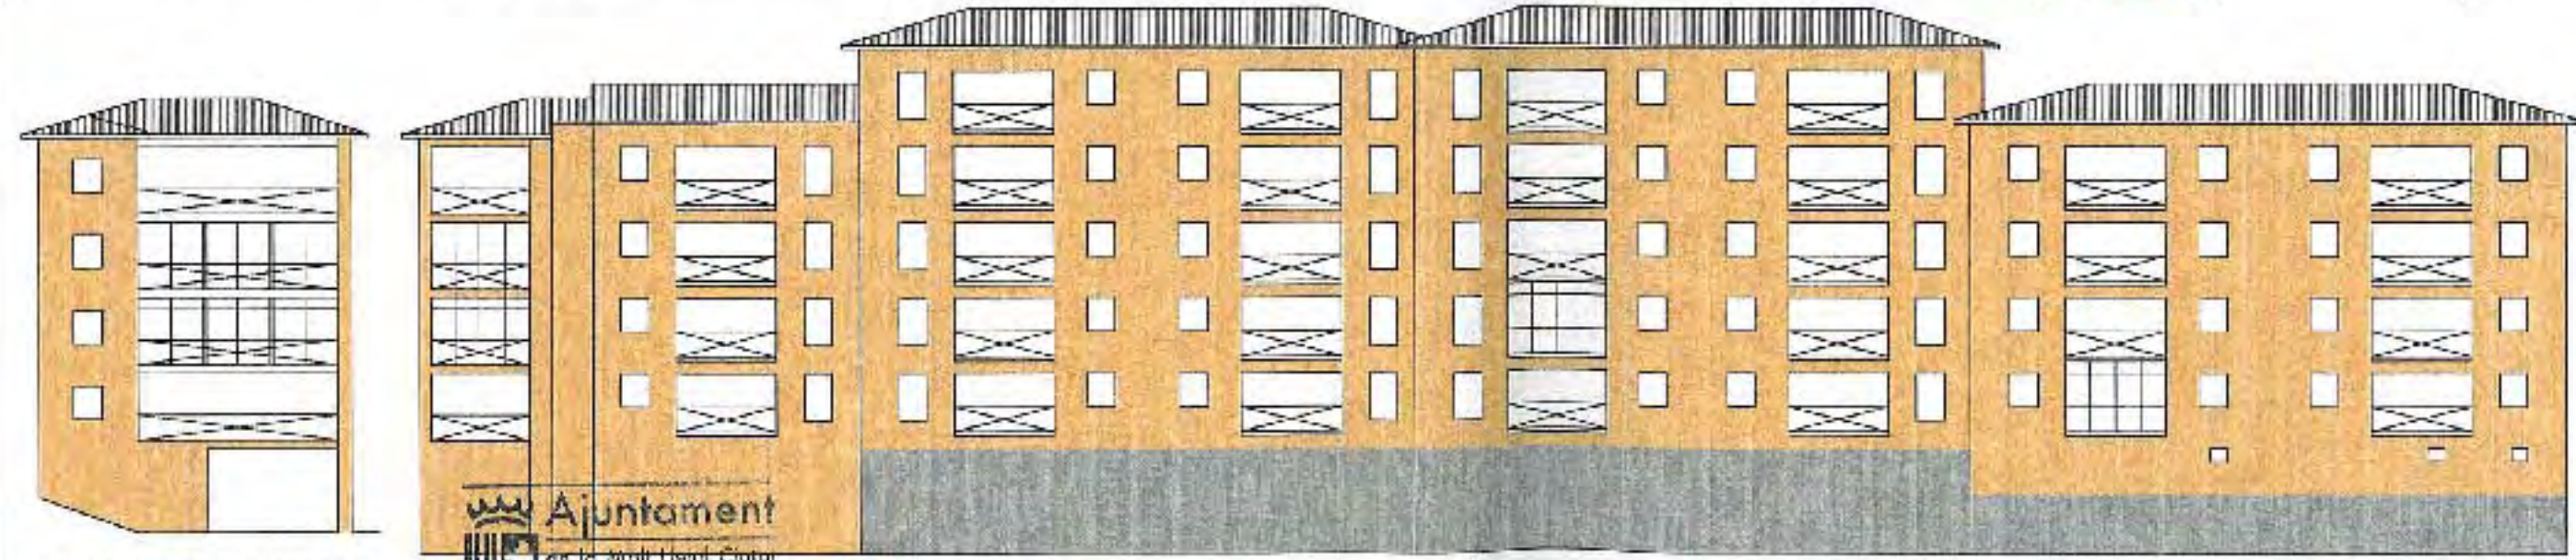

ALÇAT E-E LATERAL

ALÇAT E-E

Ajuntament
 d'Olot

Ajuntament d'Olot	TERRITORI MEDI AMBIENT SECCIO PLANEJAMENT URBÀ	REF.: 2000PG0049 DATA: Octubre de 2000	PROJECTE: NORMES COMPLEMENTARIES GRUP VERGE DEL TURÀ	PLANOL: TIPOLOGIES HABITATGES PLURIFAMILIARS	ESCALA 1/200	N. PLANOL 7
	Els arquitectes: <i>[Signature]</i>	RAMON FORTET I BRÚ LLORENÇ FANELLA I SOLER				