



AYUNTAMENT D'OLOT  
SECRETARIA


24 NOV 2000  
3  
25 GEN 2001  
4 ABR 2001  
3434 19/07/01

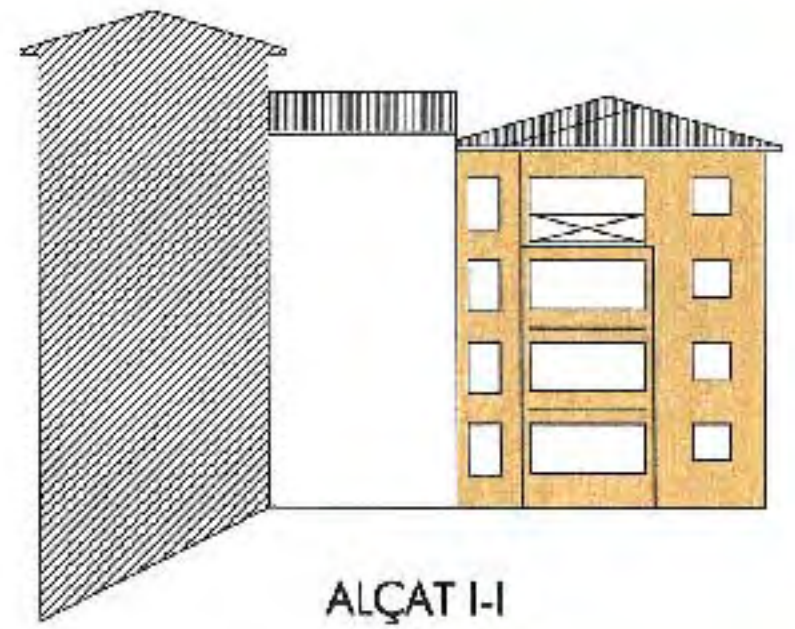

ALÇAT I-I

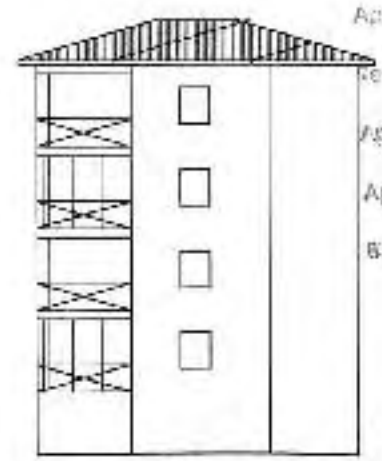

ALÇAT D-D

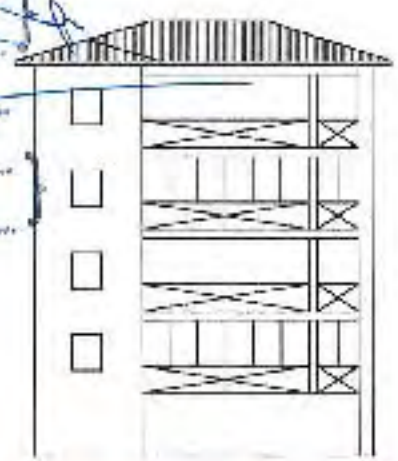

Generalitat de Catalunya  
Departament de Política Territorial  
i Obres Públiques  
Direcció General d'Ordenació  
del Territori i Urbanisme

Aprovat definitivament per la Comissió  
d'Urbanisme de Girona en la sessió  
de data - 4 ABR 2001  
La secretaria

*[Signature]*  
Glòria Font Sola

Ajuntament  
de la Mare d'Alcali Ciutat  
d'Olot



Ajuntament d'Olot

TERRITORI | MEDI AMBIENT  
ÀREA DEL TERRITORI I MEDI AMBIENT  
SECCIÓ PLANEJAMENT URBÀ  
Els arquitectes: RAMÓN FORTET I BRÚ  
LLORENÇ PANELLA I SOLER

REF.: 2000PG0049  
DATA: Octubre de 2000

PROJECTE:  
NORMES COMPLEMENTARIES  
GRUP VERGE DEL TURA

PLANOL:  
TIPOLOGIES HABITATGES  
PLURIFAMILIARS

ESCALA: 1/200  
N. PLANOL: 9