


**A** Sostre Màxim PP: 11.00 m2.

**F** Sostre Màxim PP: 55.00 m2.


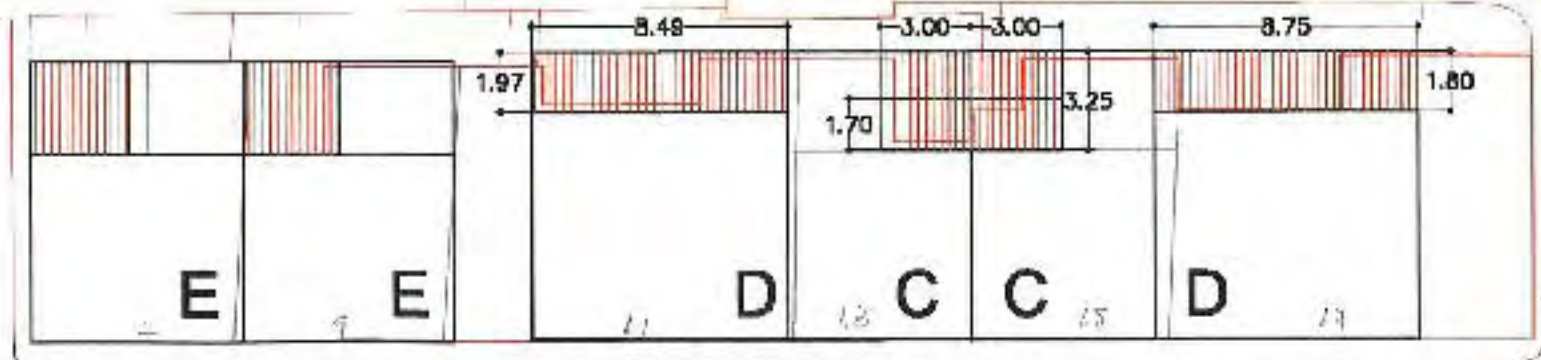


**E** Sostre Màxim PB: 10.00 m2.  
Sostre Màxim PP: 5.50 m2.

**D** Sostre Màxim PB: 16.00 m2.

**C** Sostre Màxim PB: 10.00 m2.  
Sostre Màxim PP: 5.50 m2.

**D** Sostre Màxim PB: 16.00 m2.

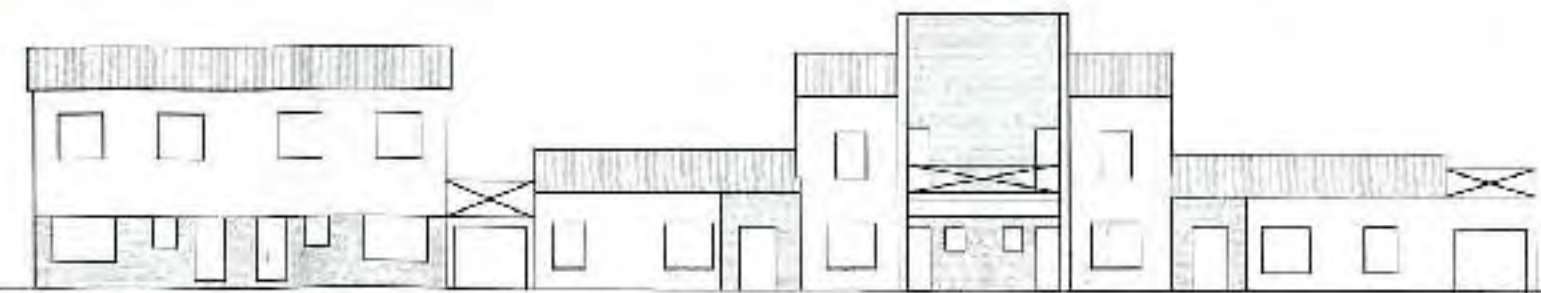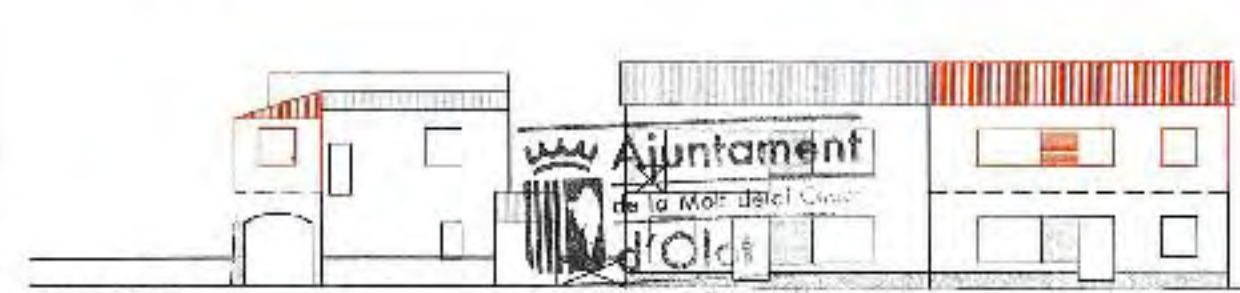

<b>Ajuntament d'Olot</b>	AREA DEL TERRITORI I MEDI AMBIENT SECCIÓ PLANEJAMENT URBÀ Els arquitectes:	REP.: 2000PG0049 DATA: Octubre de 2000	PROJECTE: NORMES COMPLEMENTARIES GRUP VERGE DEL TURA	PLANOL: LOCALITZACIÓ AMPLIACIONS HABITATGES UNIFAMILIARS	ESCALA: 1/200	N. PLANOL: 12
	RAMON FORTET I BRÚ LLORENÇ PANELLA I SOLER					