




 Generalitat de Catalunya
 Departament de Política Territorial
 i Obres Públiques
 Direcció General d'Ordenació
 del Territori i Urbanisme
 Aprobada definitivament pel Consell d'Urbanisme de Girona en la sessió
 de data **4 ABR. 2001**
 La secretària: 
 Glòria Pons Gil

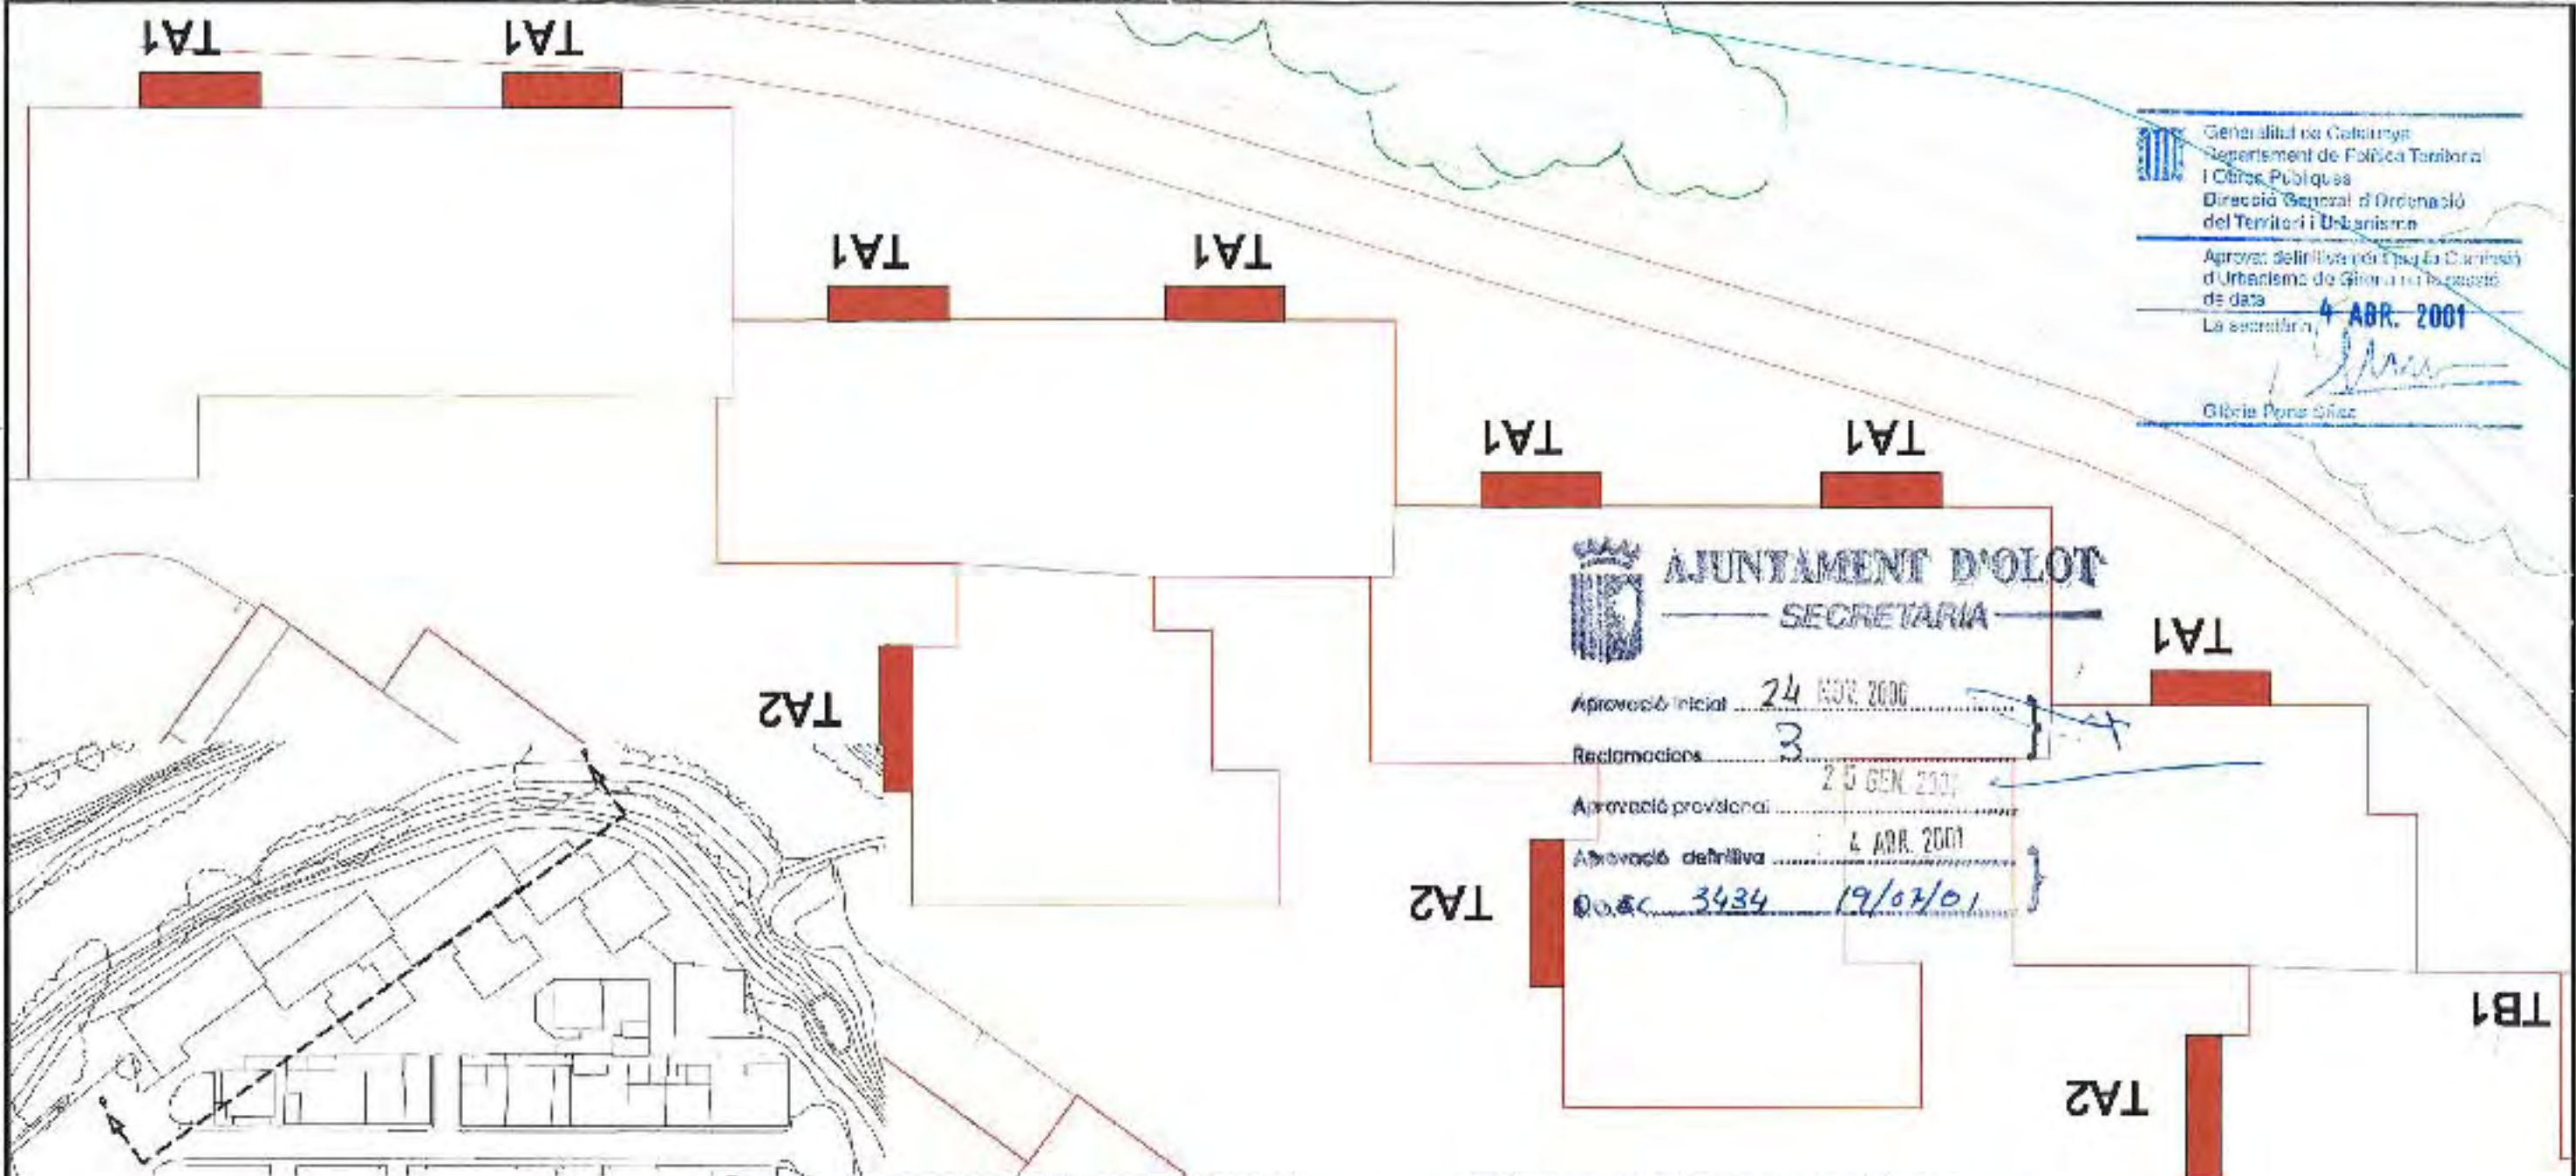

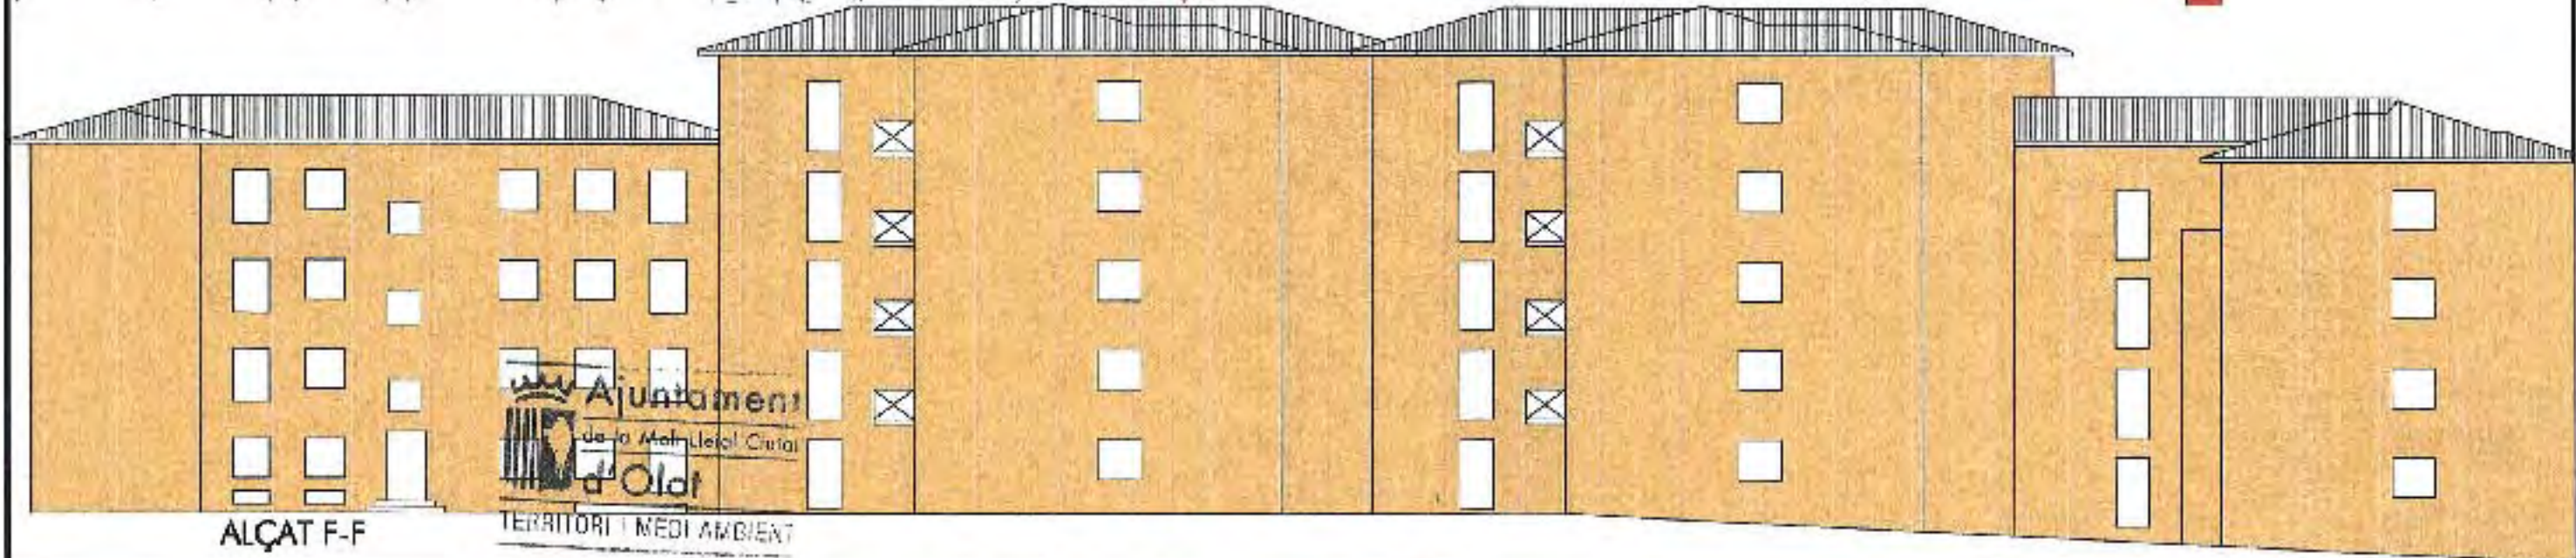


AJUNTAMENT D'OLOT
 SECRETARIA

Aprobació inicial: 24 NOV. 2000
 Reclamacions: 3
 Aprobació provisional: 25 GEN. 2001
 Aprobació definitiva: 4 ABR. 2001
 Dec. 3434 19/07/01




Ajuntament
 de la Municipi d'Olot
d'Olot

ALÇAT F-F TERRITORI I MEDI AMBIENT

 Ajuntament d'Olot	AREA DEL TERRITORI I MEDI AMBIENT SECCIÓ PLANEJAMENT URBÀ <i>El arquitecte:</i>  RAMON FORTET I BRÚ LLORENÇ PANELLA I SOLER	REF.: 2000PG0049 DATA: Octubre de 2000	PROJECTE: NORMES COMPLEMENTARIES GRUP VERGE DEL TURA	PLANOL: LOCALITZACIÓ AMPLIACIONS HABITATGES PLURIFAMILIARS	ESCALA: 1/200	N. PLANOL: 14