


Núm. finca	Propietari	Superfície m <sup>2</sup>
1	Josefa Sala Marguí Marta Sala Marguí Angelina Comas Liagostera Margarita Turon Comas	1.467,00 m <sup>2</sup>

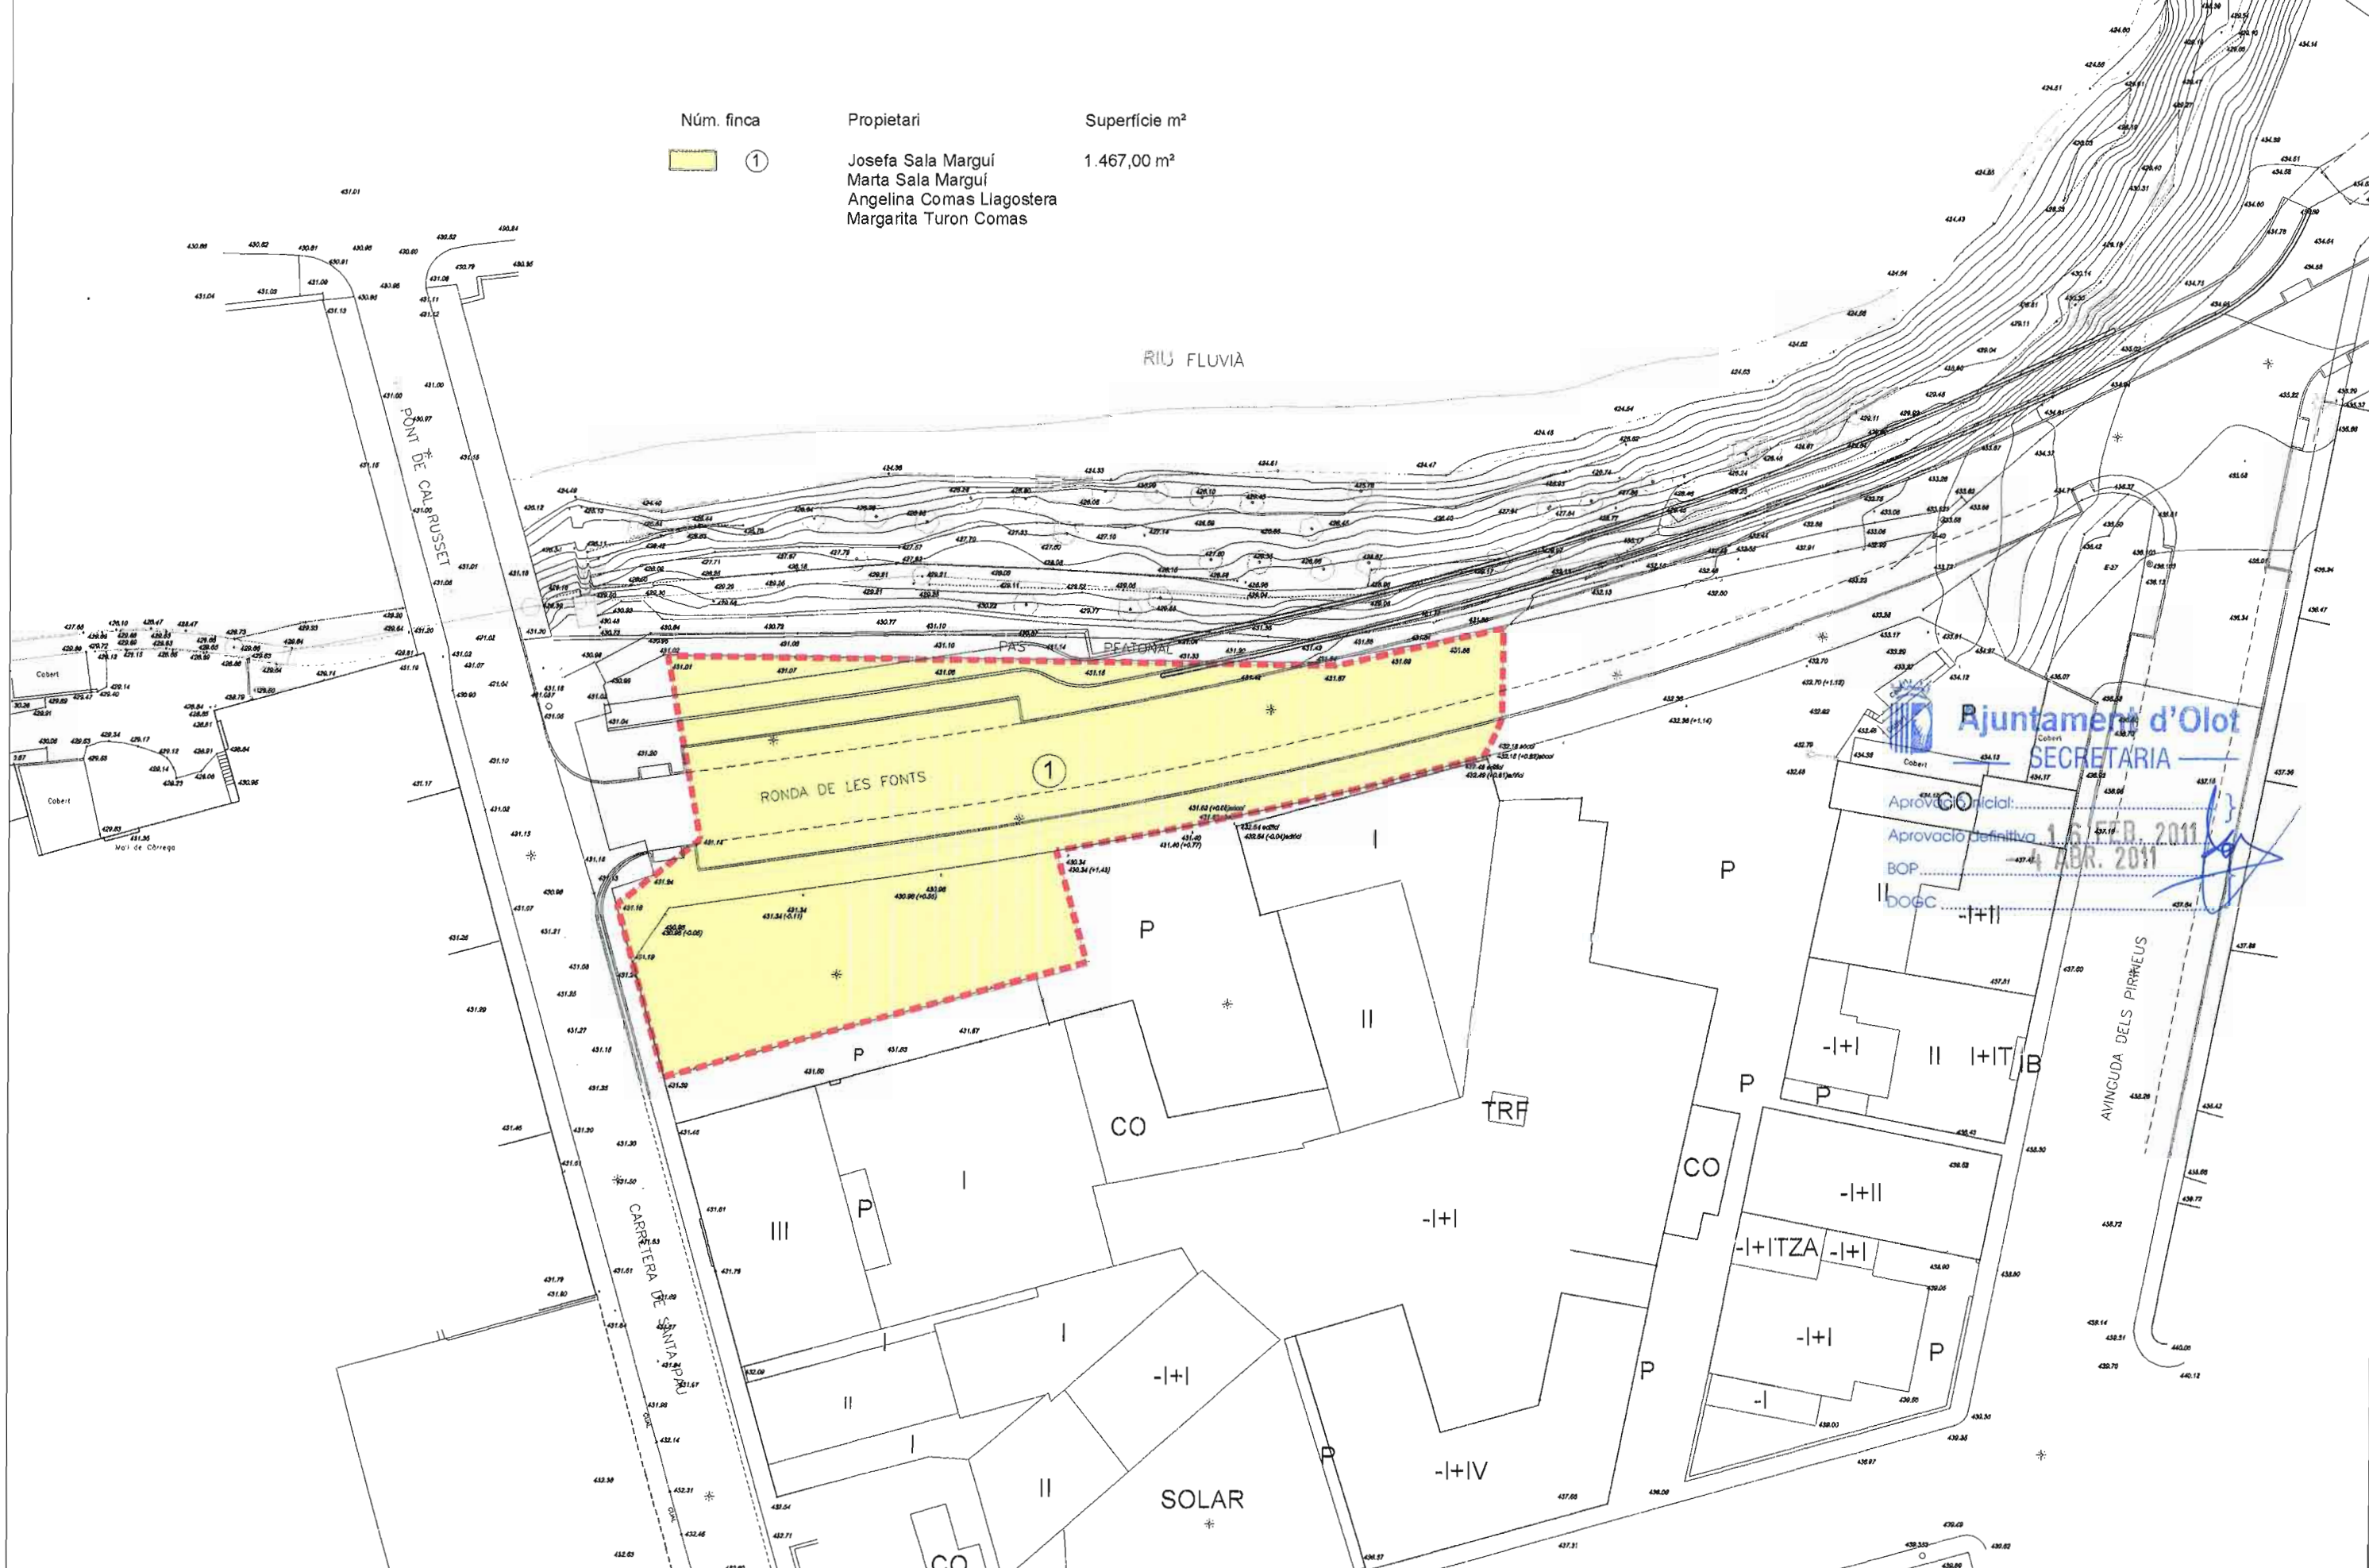

**Ajuntament d'Olot**  
SECRETARIA

Aprovació Oficial: 1.6 FEBR. 2011  
Aprovació Definitiva: 1.6 FEBR. 2011  
BOP: 4 ABR. 2011  
BOEC



ÀREA DEL TERRITORI I MEDI AMBIENT  
SECCIÓ PLANEJAMENT URBÀ  
L'Arquitecte **LLORENC PAMELLA I SOLER**

REF.: 2010PG0019  
DATA: FEBRER DE 2011

PROJECTE: PROJECTE DE REPARCEL·LACIÓ DEL P.A. 09.02 CTRA DE SANTA PAU

PLÀNOL: FINCA APORTADA

ESCALA: 1/500  
N. PLÀNOL: 05