


Núm. finca	Propietari	Superfície m ²	Sostre	Unitat de Valor
①	Josefa Sala Marguí Marta Sala Marguí Angelina Comas Llagostera Margarita Turon Comas	415,00 m ²	1.660,00 m ²	1.660,00 u.v.
②	Ajuntament d'Olot	1.024,00 m ²		
③	Ajuntament d'Olot	28,00 m ²		

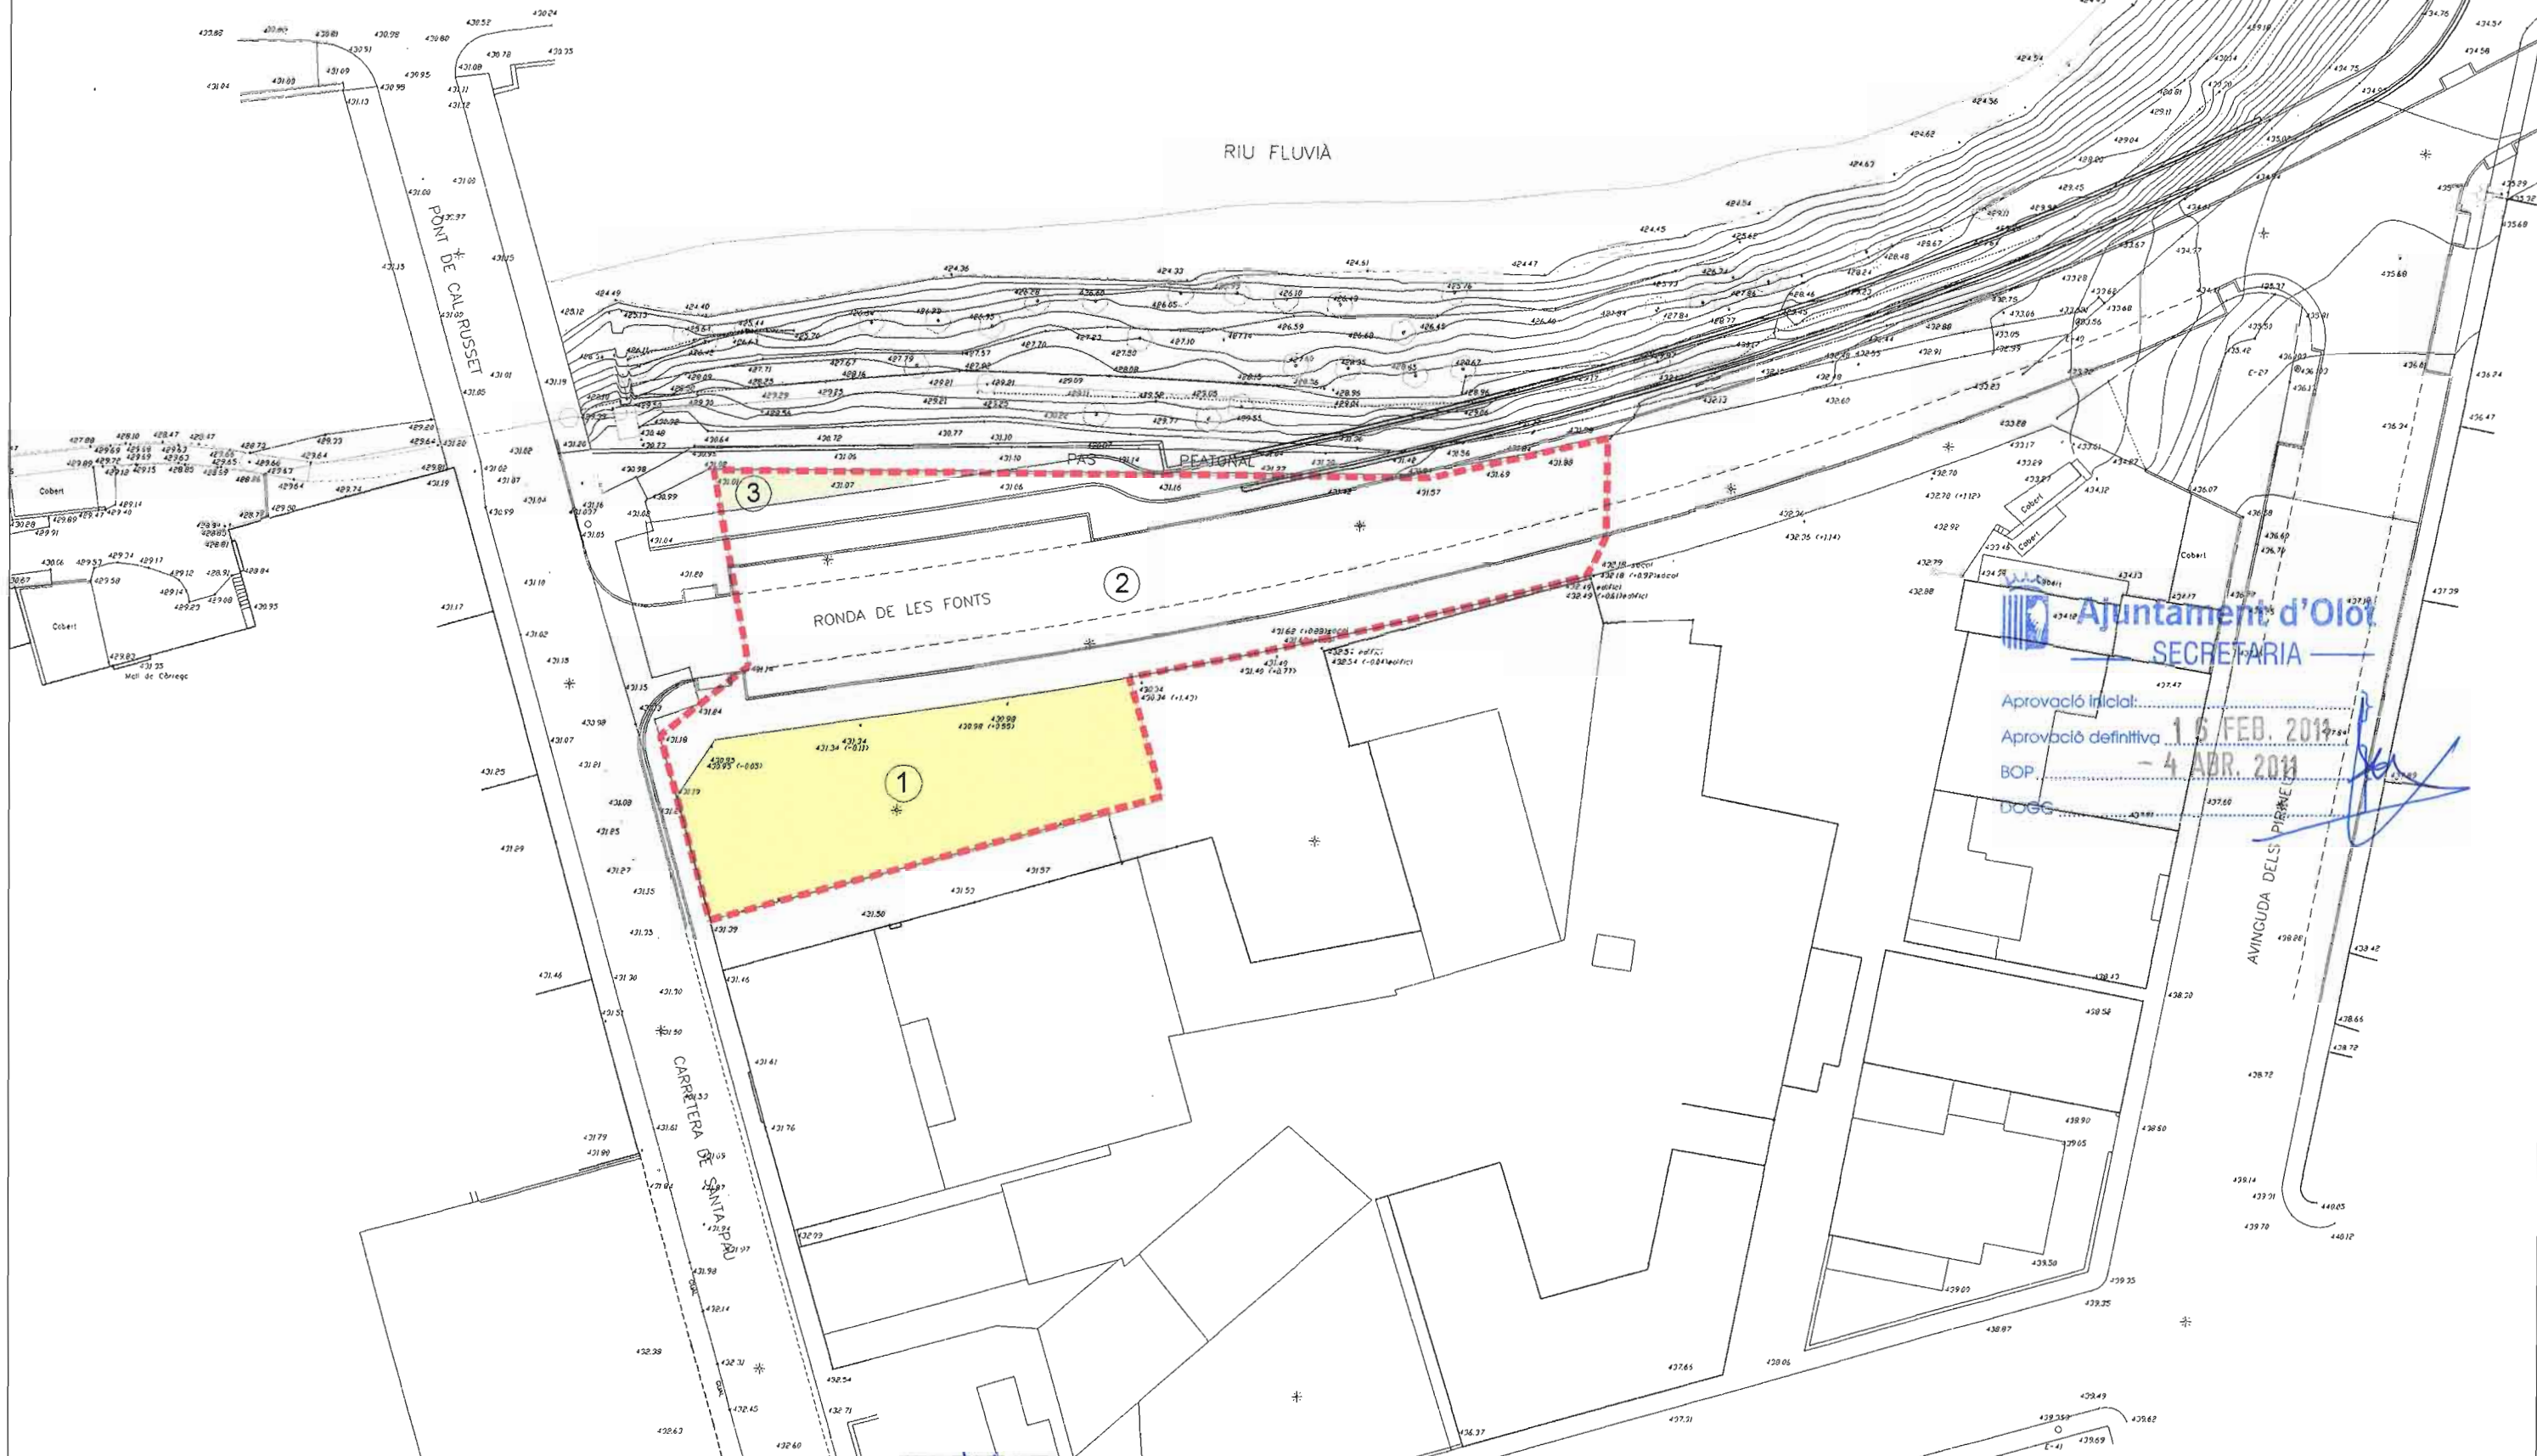

Ajuntament d'Olot

ÀREA DEL TERRITORI I MEDI AMBIENT
SECCIÓ PLANEJAMENT URBÀ
L'Arquitecte LLORENÇ PANELLA I SOLER

REF.: 2010PG0019
DATA: FEBRER DE 2011

PROJECTE: PROJECTE DE REPARCEL·LACIÓ
DEL P.A. 09.02 CTRA DE SANTA PAU

PLÀNOL: FINQUES RESULTANTS
ADJUDICADES

ESCALA: 1/500
N. PLÀNOL: 06