


CARRER NONET ESCUBÓS

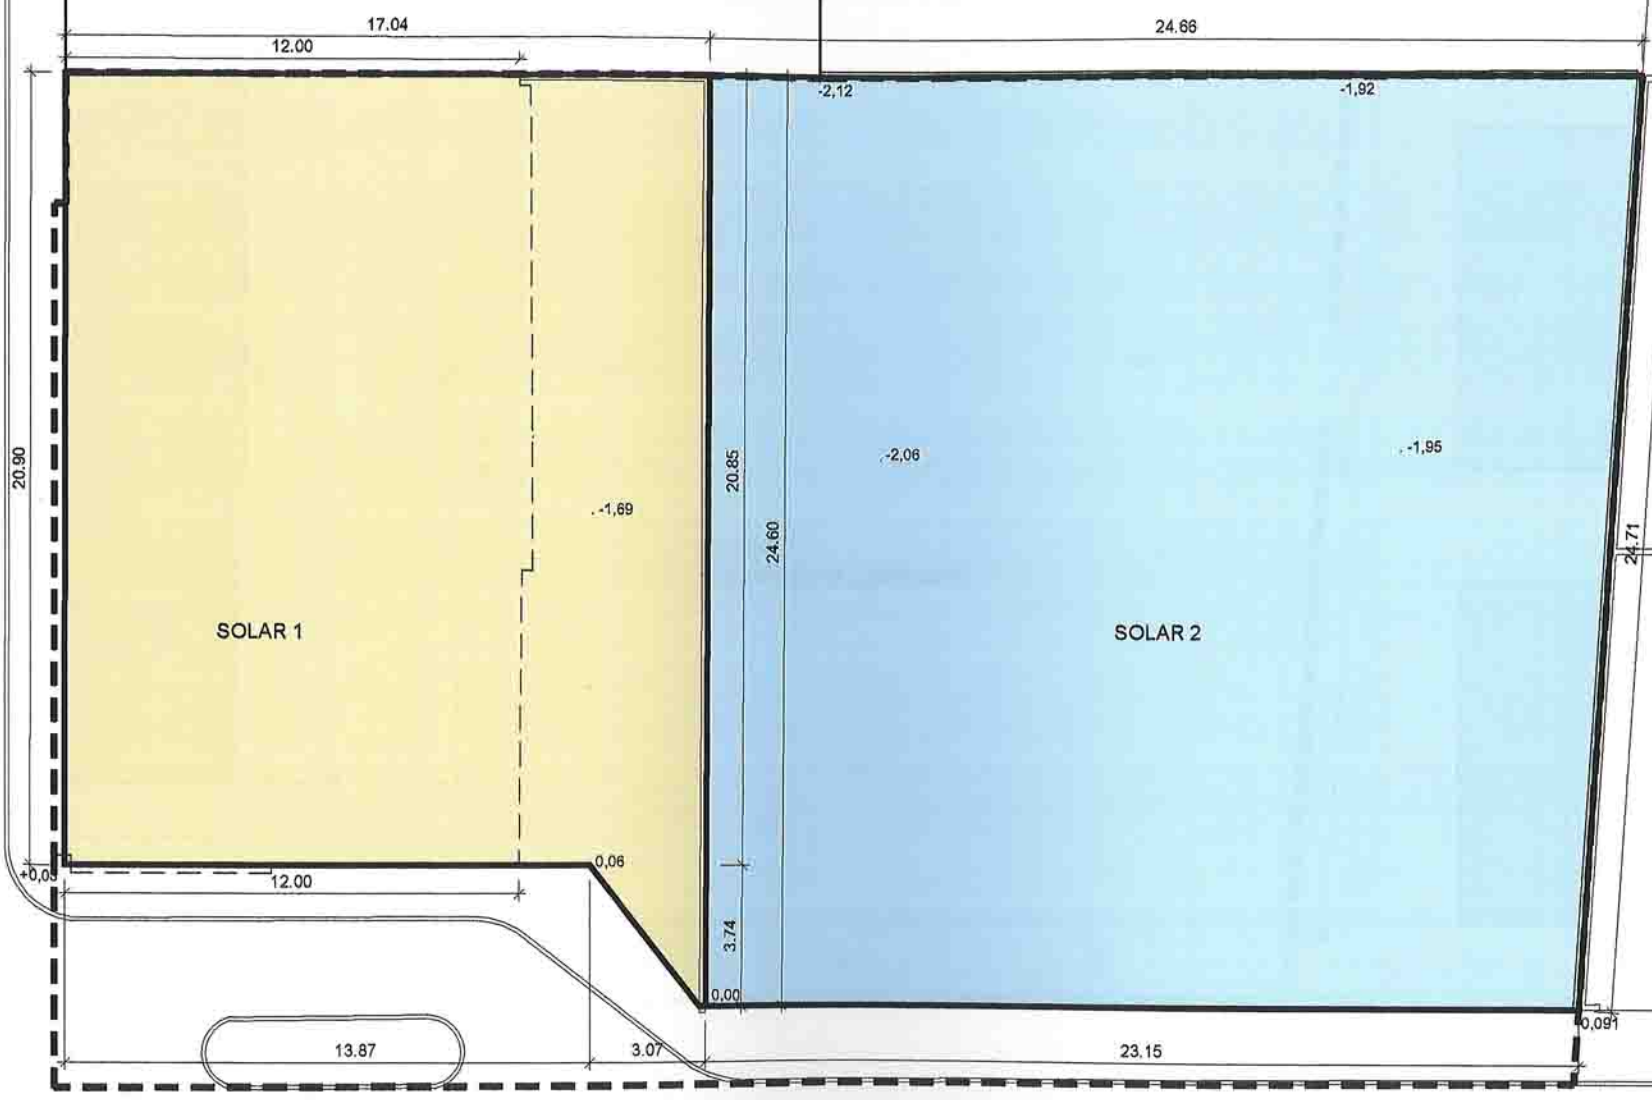

CARRER VERGE DE FÀTIMA



AJUNTAMENT D'OLOT
SECRETARIA

Aprovació inicial 15 FEB. 2006
 Reclamacions **NO**
 Aprovació definitiva 27 JUL. 2006
 B.O.P. 15 SET. 2006

SUPERFÍCIES	
SOLAR 1	353,60 m ²
SOLAR 2	588,60 m ²
TOTAL ÀMBIT	942,20 m ²



VAYREDA
ARQUITECTES
Eixample 50 410089
CIB 973 2029 40
vayreda@coacta

ESCALA 1:200
REF. 2004-34
Data 16-1-2006

PLA DE MILLORA URBANA
PER A L'AMPLIACIÓ DE L'HOTEL BORRELL
CARRER VERGE DE FÀTIMA, OLOT.

INFORMACIÓ
EMPLAÇAMENT I ÀMBIT **2**