


SEGONS ARTICLE 154.3.b) del POUM d'Olot:


Determinació de les alçades

Edificis enfront a dos o més carrers que no formin cantonada o xamfrà


Quan les edificacions no vinguin separades una de l'altre per l'espai lliure interior de l'illa i coincideixin les alineacions de façana amb les de vial, l'alçada reguladora serà la mitjana de les alçades corresponent a cada façana, i es pendrà sobre la façana del front del carrer que dona l'alçada més elevada sempre que no es produeixi en l'altre un excés d'alçada superior a 3m., si així fos, es rebaixarà l'alçada fins aquest límit màxim.

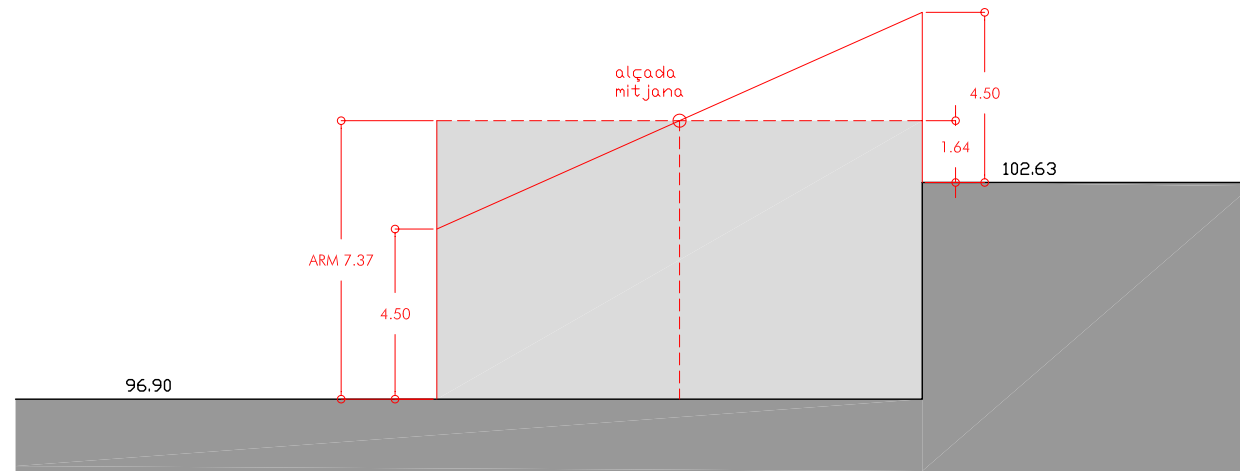


SECCIÓ 1 (E 1/200)

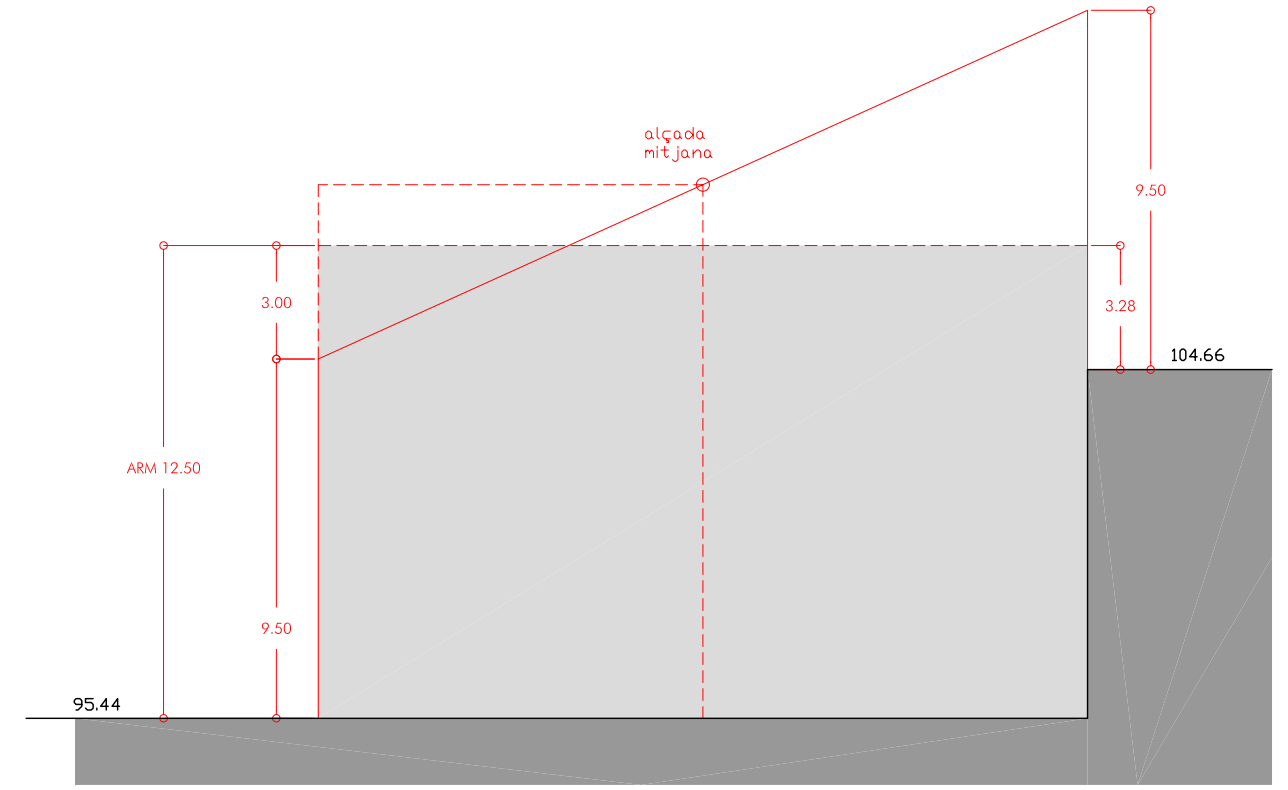


SECCIÓ 2 (E 1/200)

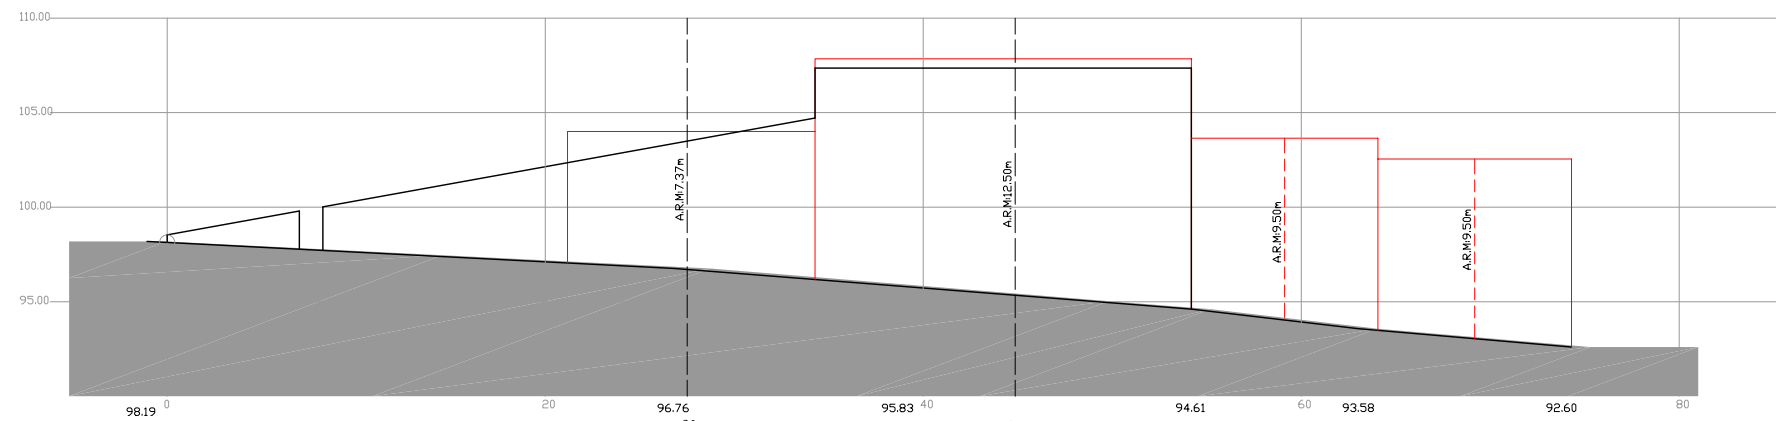

ALÇAT AA' (E 1/400)

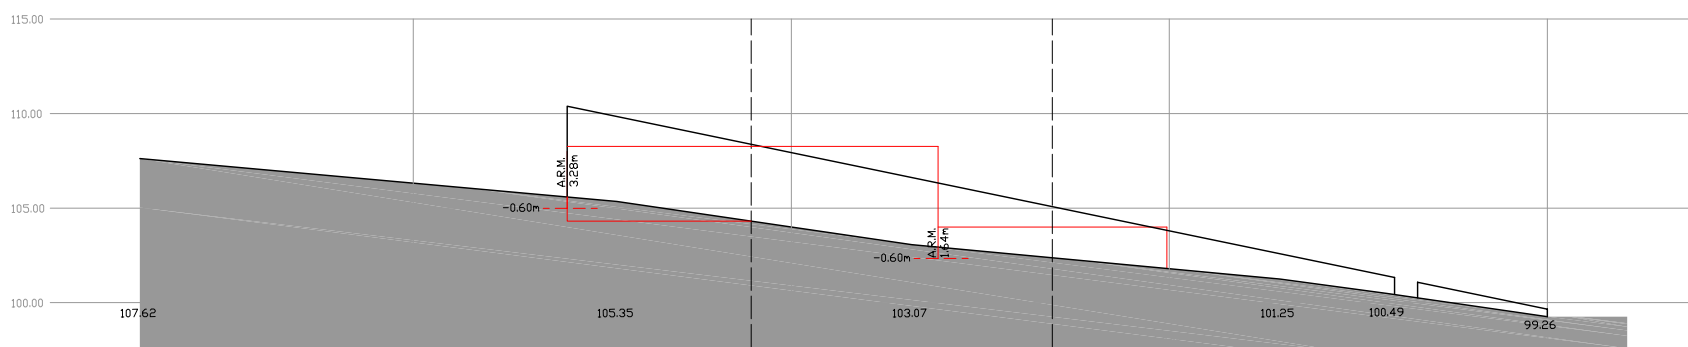

ALÇAT BB' (E 1/400)

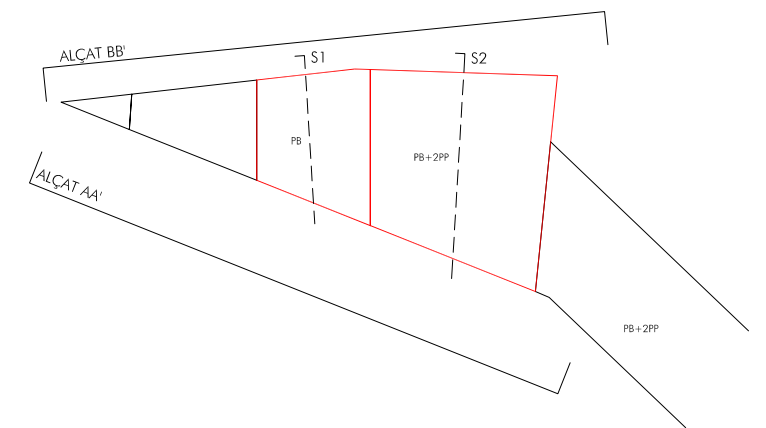

— EDIFICABILITAT REGULADA PEL POUM

— EDIFICABILITAT PROPOSADA PEL PMU

| | | | | |
|---|-----------|--|-----------|-----------|
| PLA DE MILLORA URBANA A LA CANTONADA AVDA. JAUME II I CTRA. DE LES FEIXES | | Avda. Jaume II -Ctra de les Feixes- OLOT | | MALLARACH |
| BELL-FONS, SL | | 05039PM4 | | 05039CEIG |
| Designed by | Signature | Filename | Reference | Scale |
| DANIEL MALLARACH MACIAS arquitecte | | ANT | ANT | A3 1/400 |
| | Date | Checked | RevNote | |
| | 26.01.06 | | | |

ALÇADA REGULADORA MÀXIMA P03