


Aprovació Inicial: 14 JUL. 2010  
Aprovació definitiva: 28 ABR. 2011  
BOP: 03 JUNY 2011  
DOGC

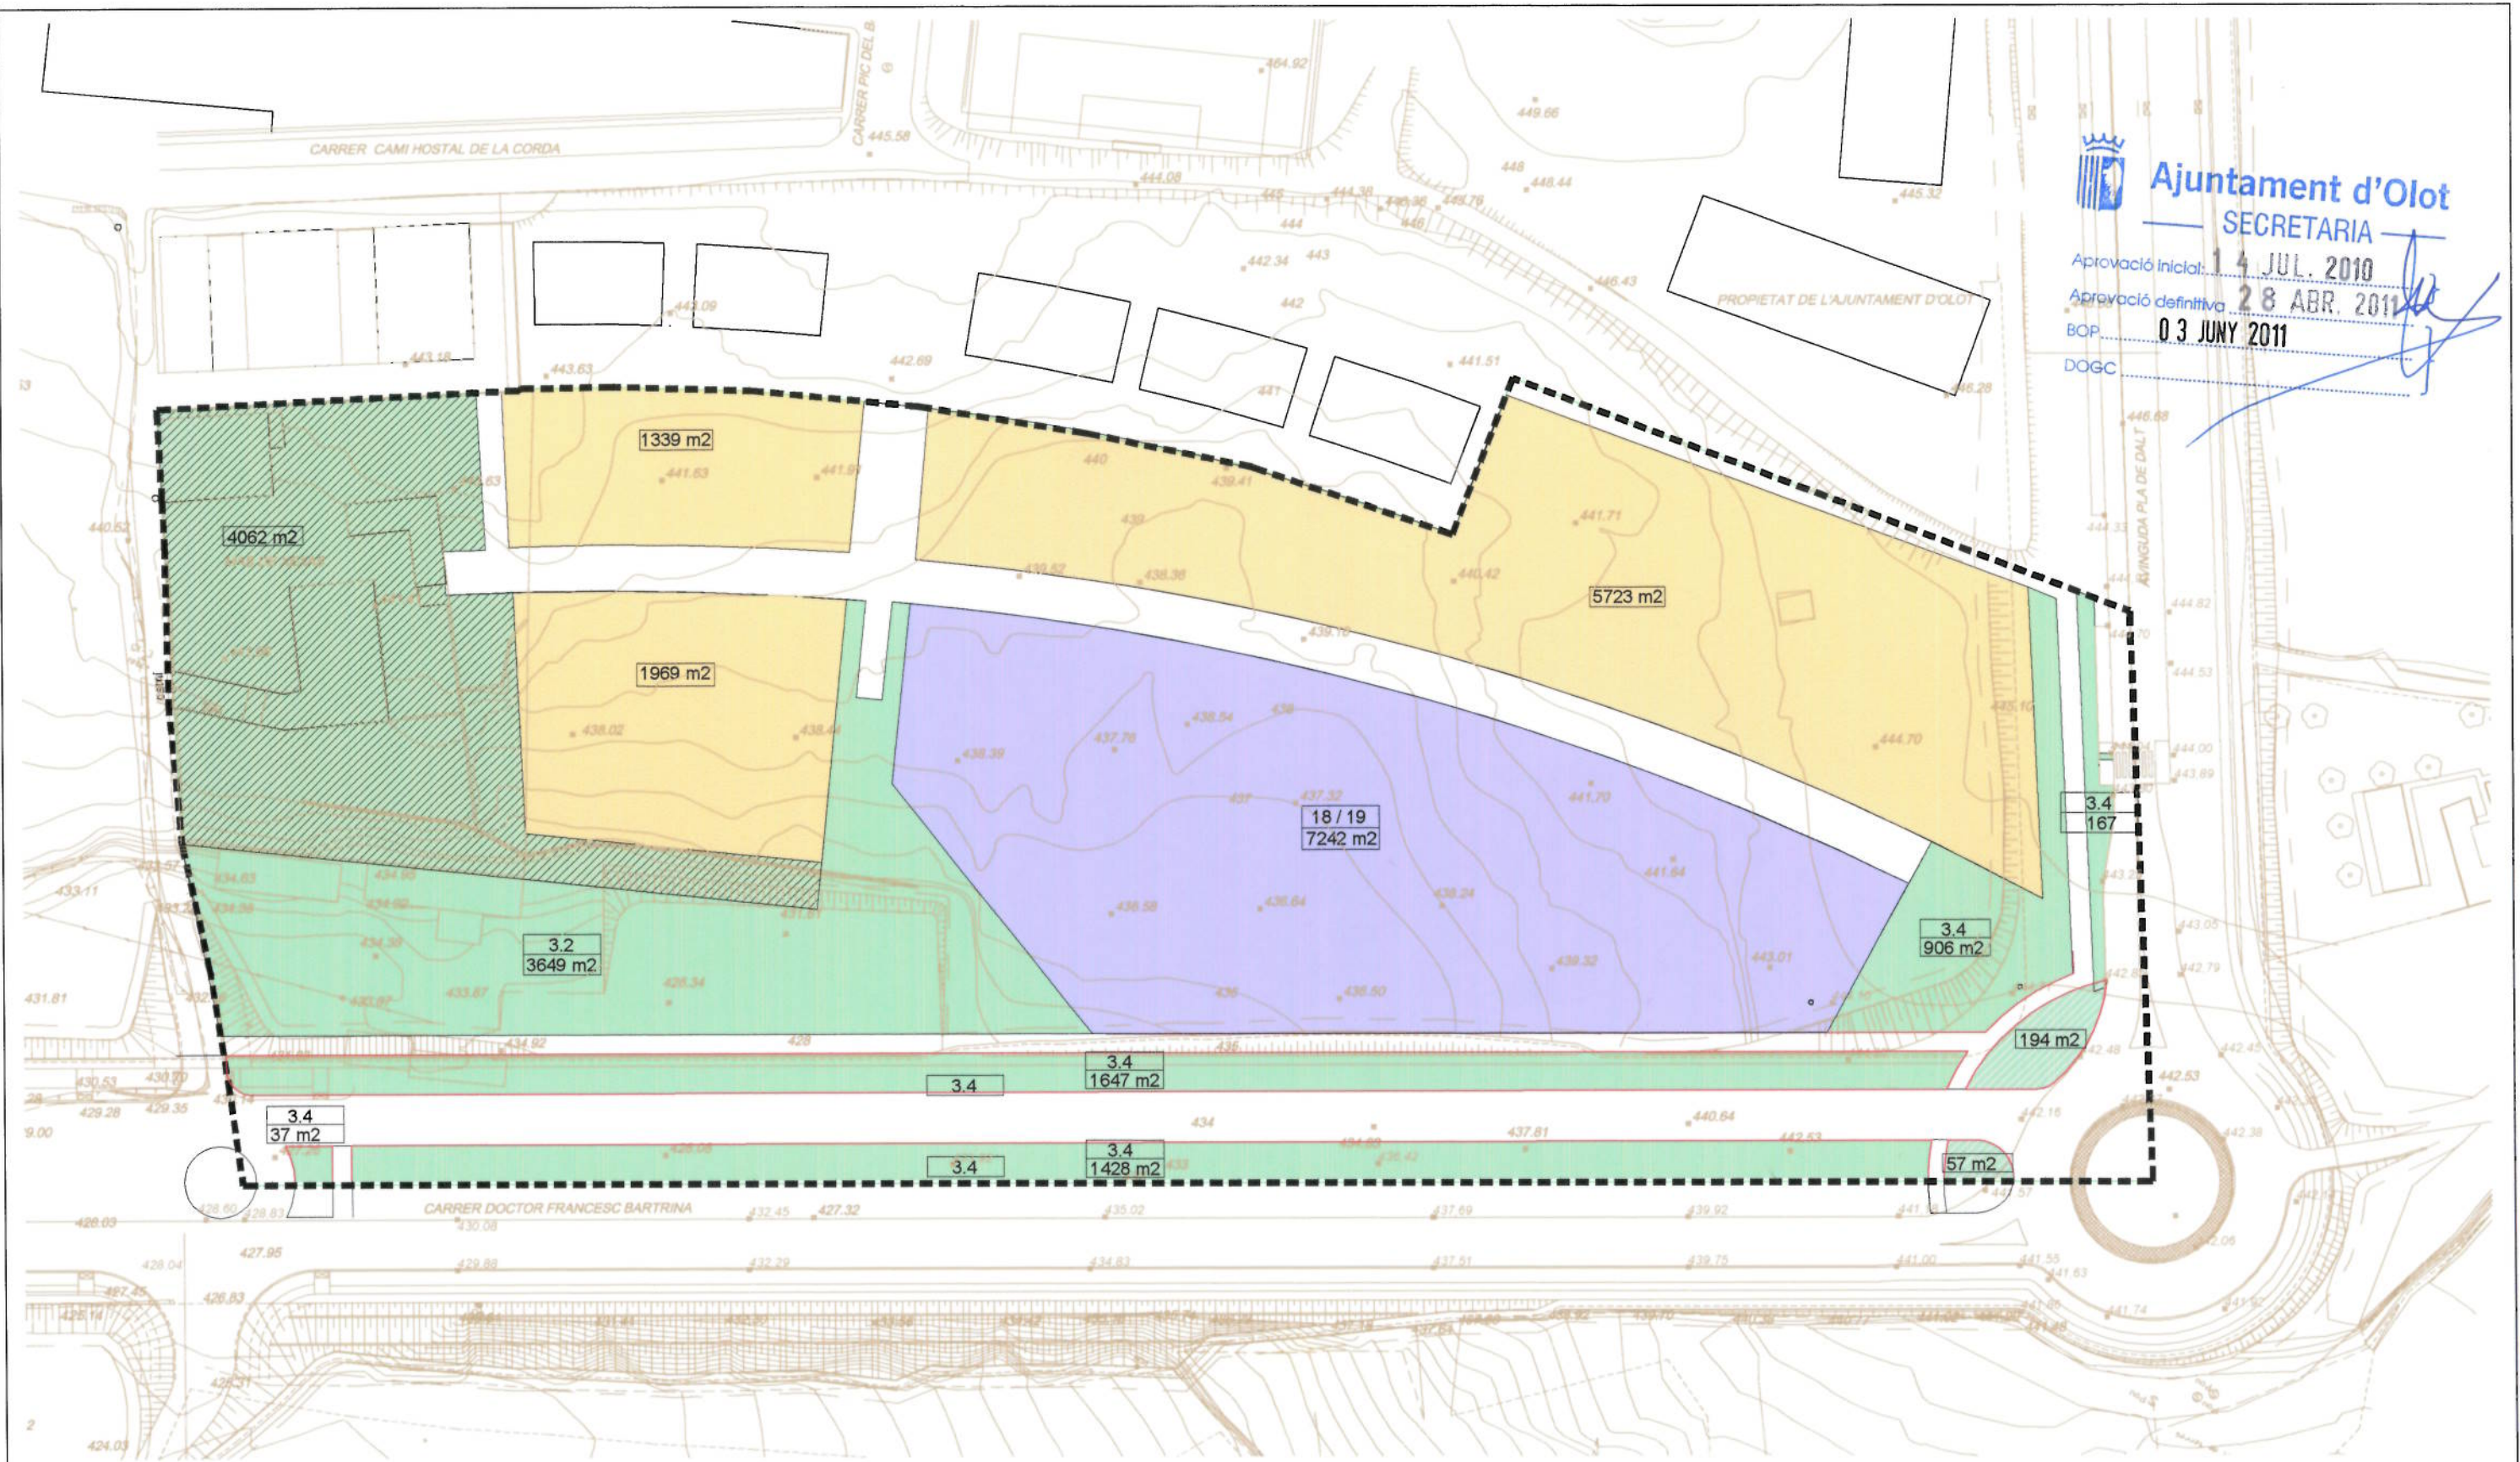

	ZONA PER ACTIVITATS ECONÒMIQUES	(clau 19)	7242 m2
	ZONA SUB URBANA	(clau 11.3)	9031 m2
	ESPAIS DE PROTECCIÓ I SERVITUD	(clau 3.4)	4436 m2
	ESPAIS CATALOGATS		4062 m2
	PARCS URBANS	(clau 3.2)	3649 m2

**VAYREDA**  
ARQUITECTES

PROPIETARIS:  
M<sup>a</sup> Antonia Mir i Abelló,  
Abu Inversions S.L.

PLA PARCIAL URBANÍSTIC

SECTOR 10  
MAS DE XEXÀS - OLOT

DATA PROJECTE: Maig 2010

INFORMACIÓ  
PLANEJAMENT VIGENT

A3 - ESCALA 1:1000  
A1 - ESCALA 1:500 REF. 2002-28