




Aprovació inicial: 14 JUL 2010
Aprovació definitiva: 28 ABR 2011
BCP: 03 JUNY 2011
DOGC



[Handwritten signature]

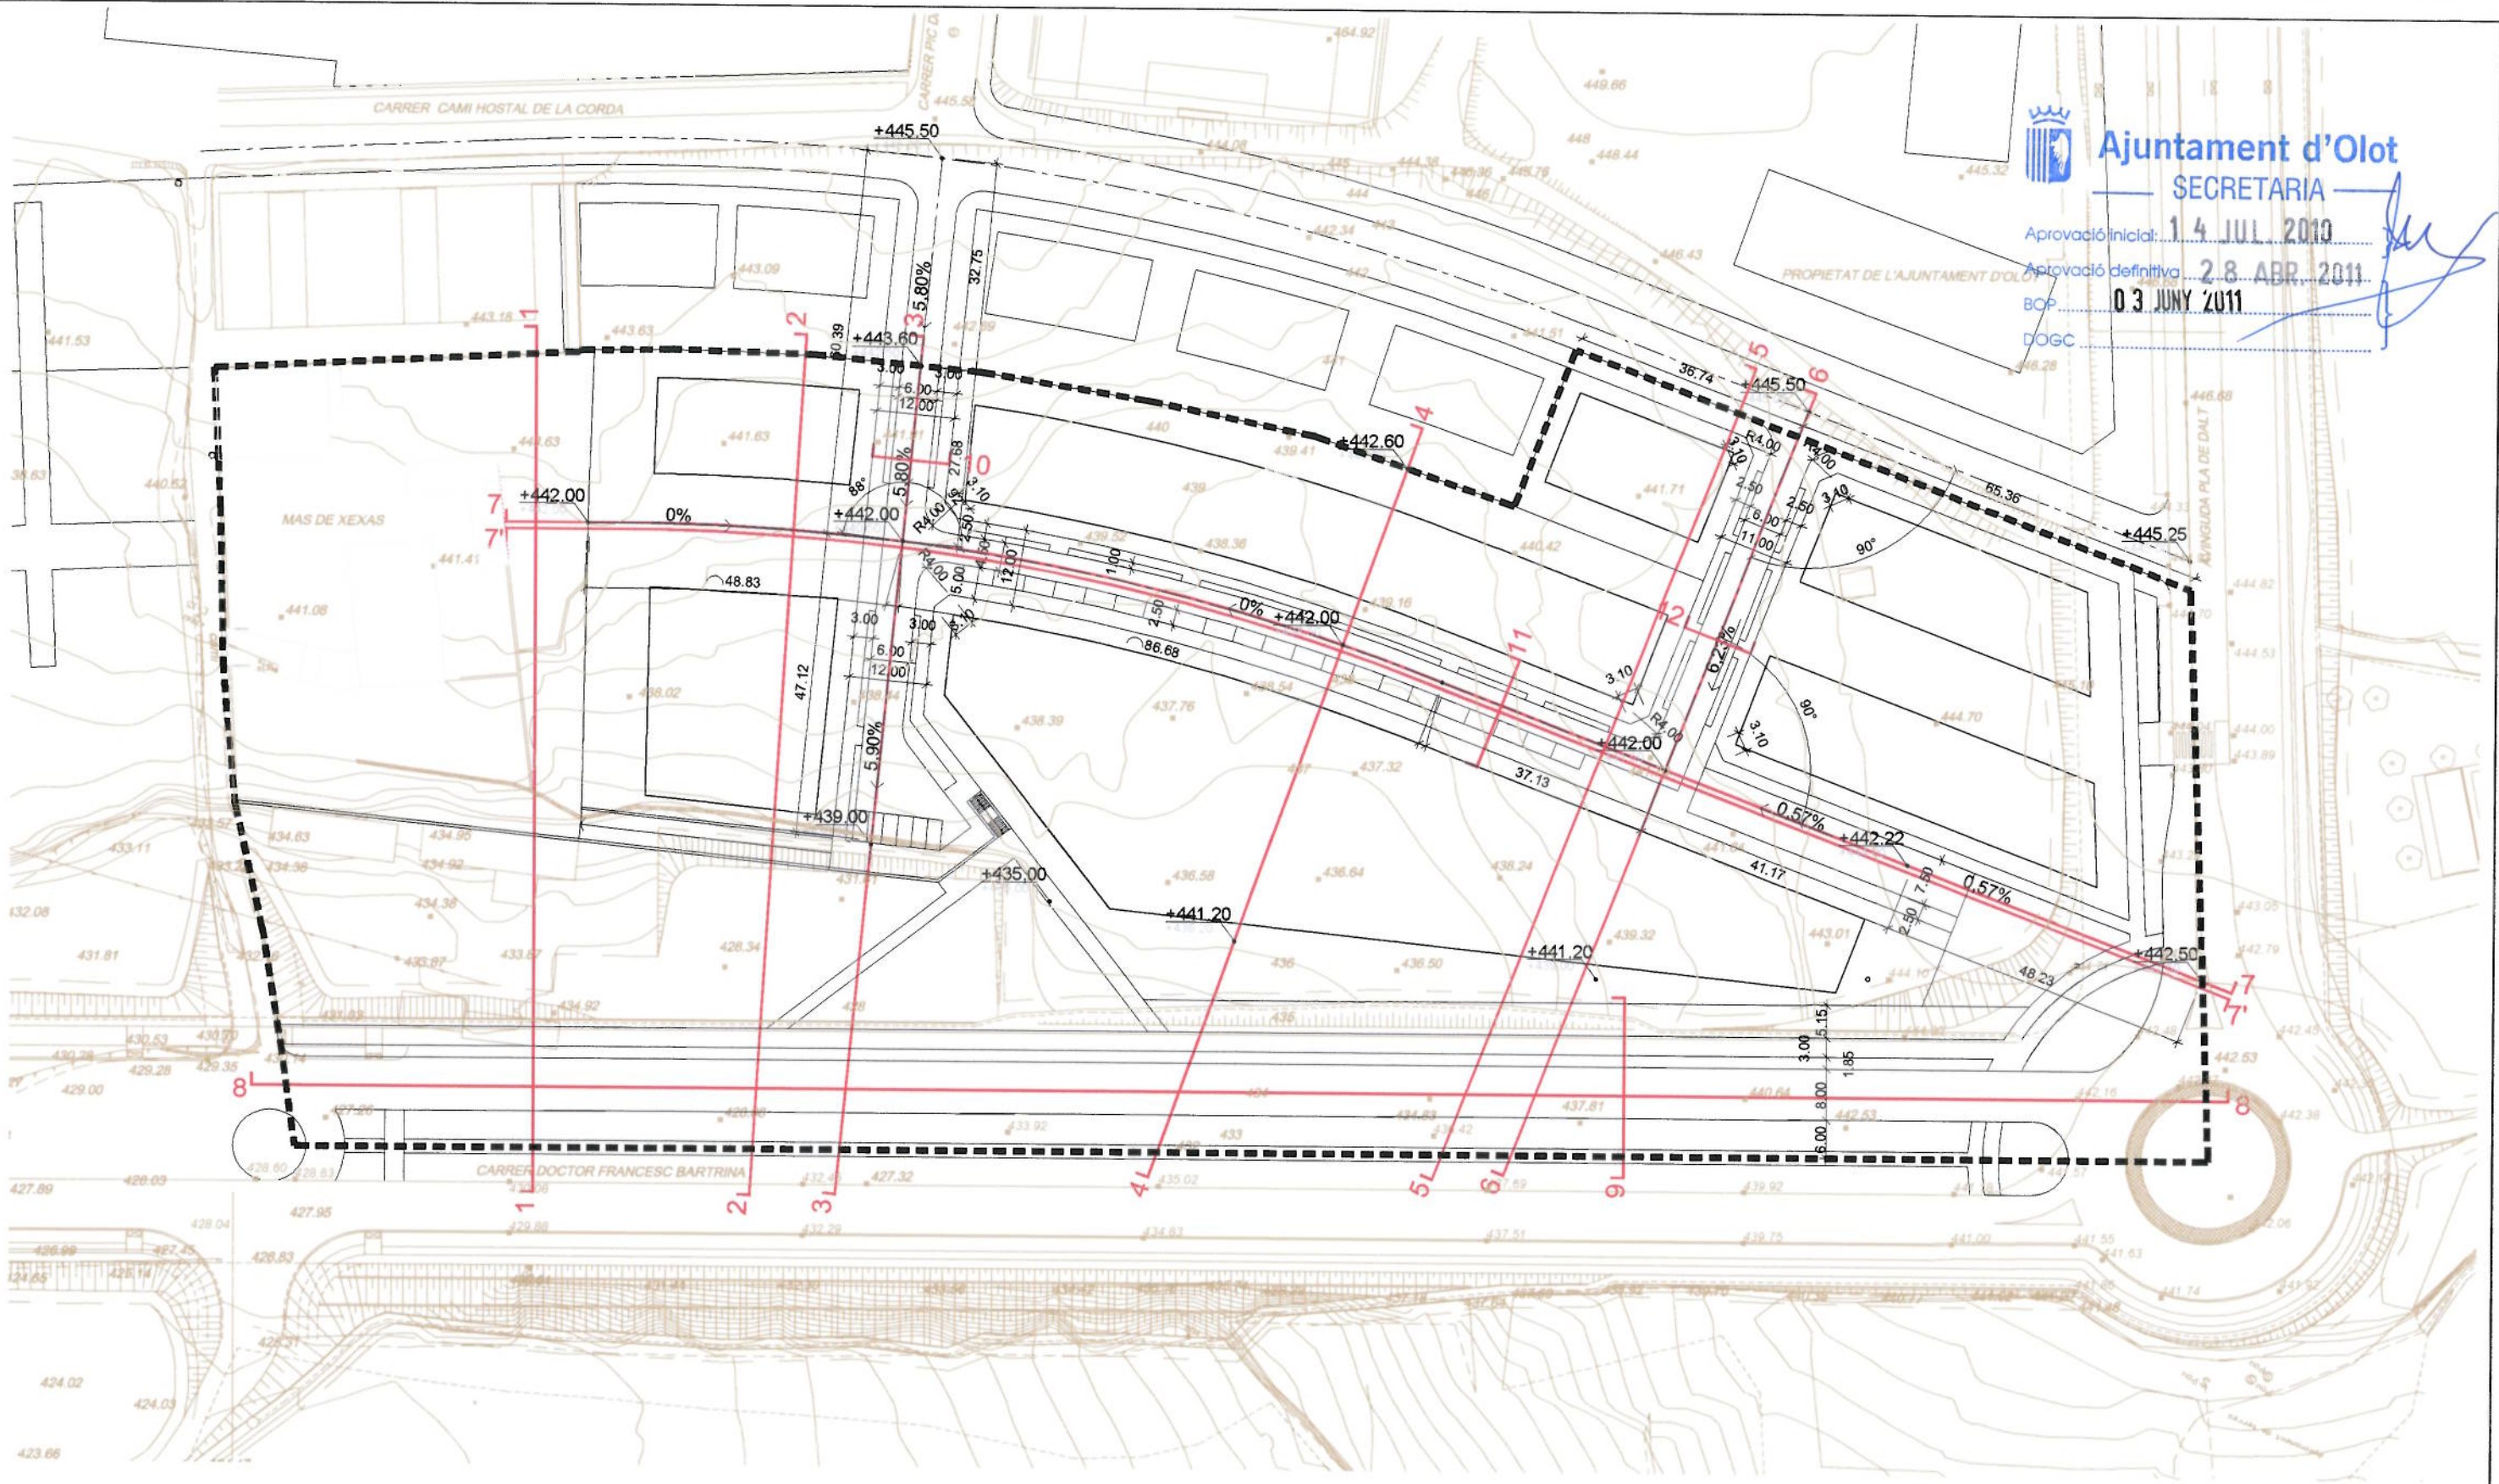

PROPIETARIS:
####

| | |
|---|-------------|
| PLA PARCIAL URBANÍSTIC | |
| #### | |
| DATA PROJECTE | Febrer 2010 |
| ORDENACIÓ ESPAI PÚBLIC OBRES D'URBANITZACIÓ BÀSIQUES PLANTA | |
| A3 - ESCALA 1:1000 | 3.1 |
| A1 - ESCALA 1:500 REF. 2002-28 | |