
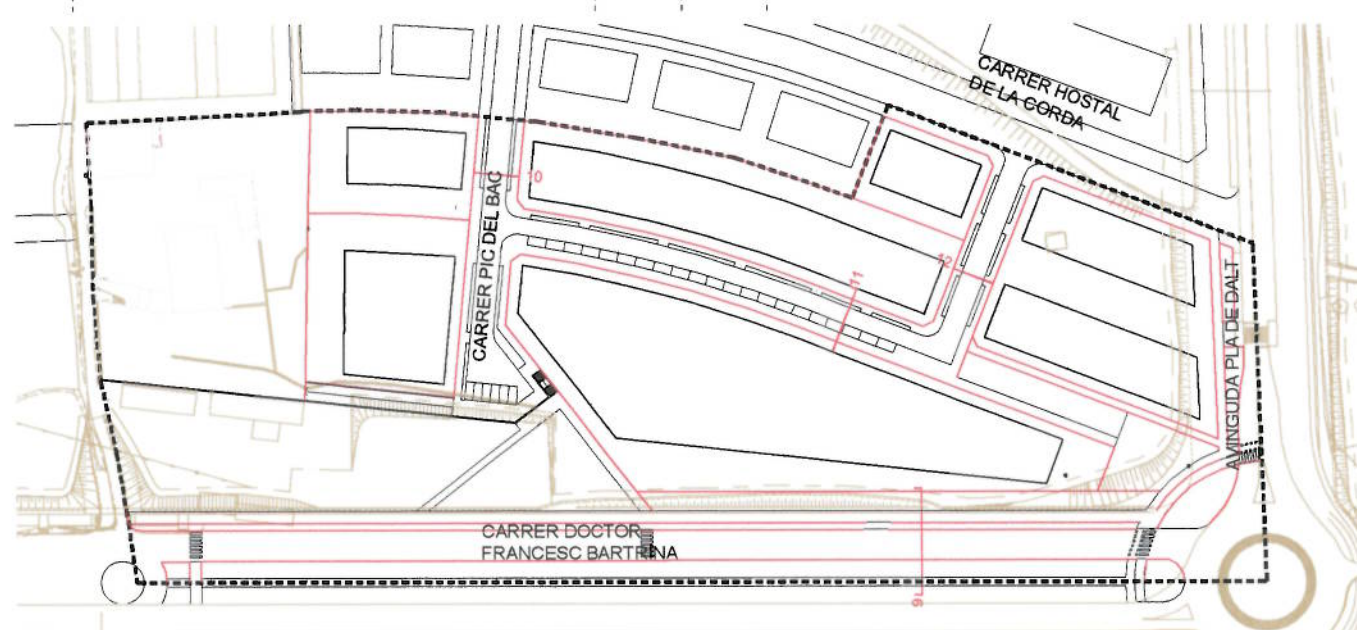


Aprovació inicial: 14 JUL 2010

Aprovació definitiva: 28 ABR 2011

BOP: 03 JUNY 2011

DOGC:

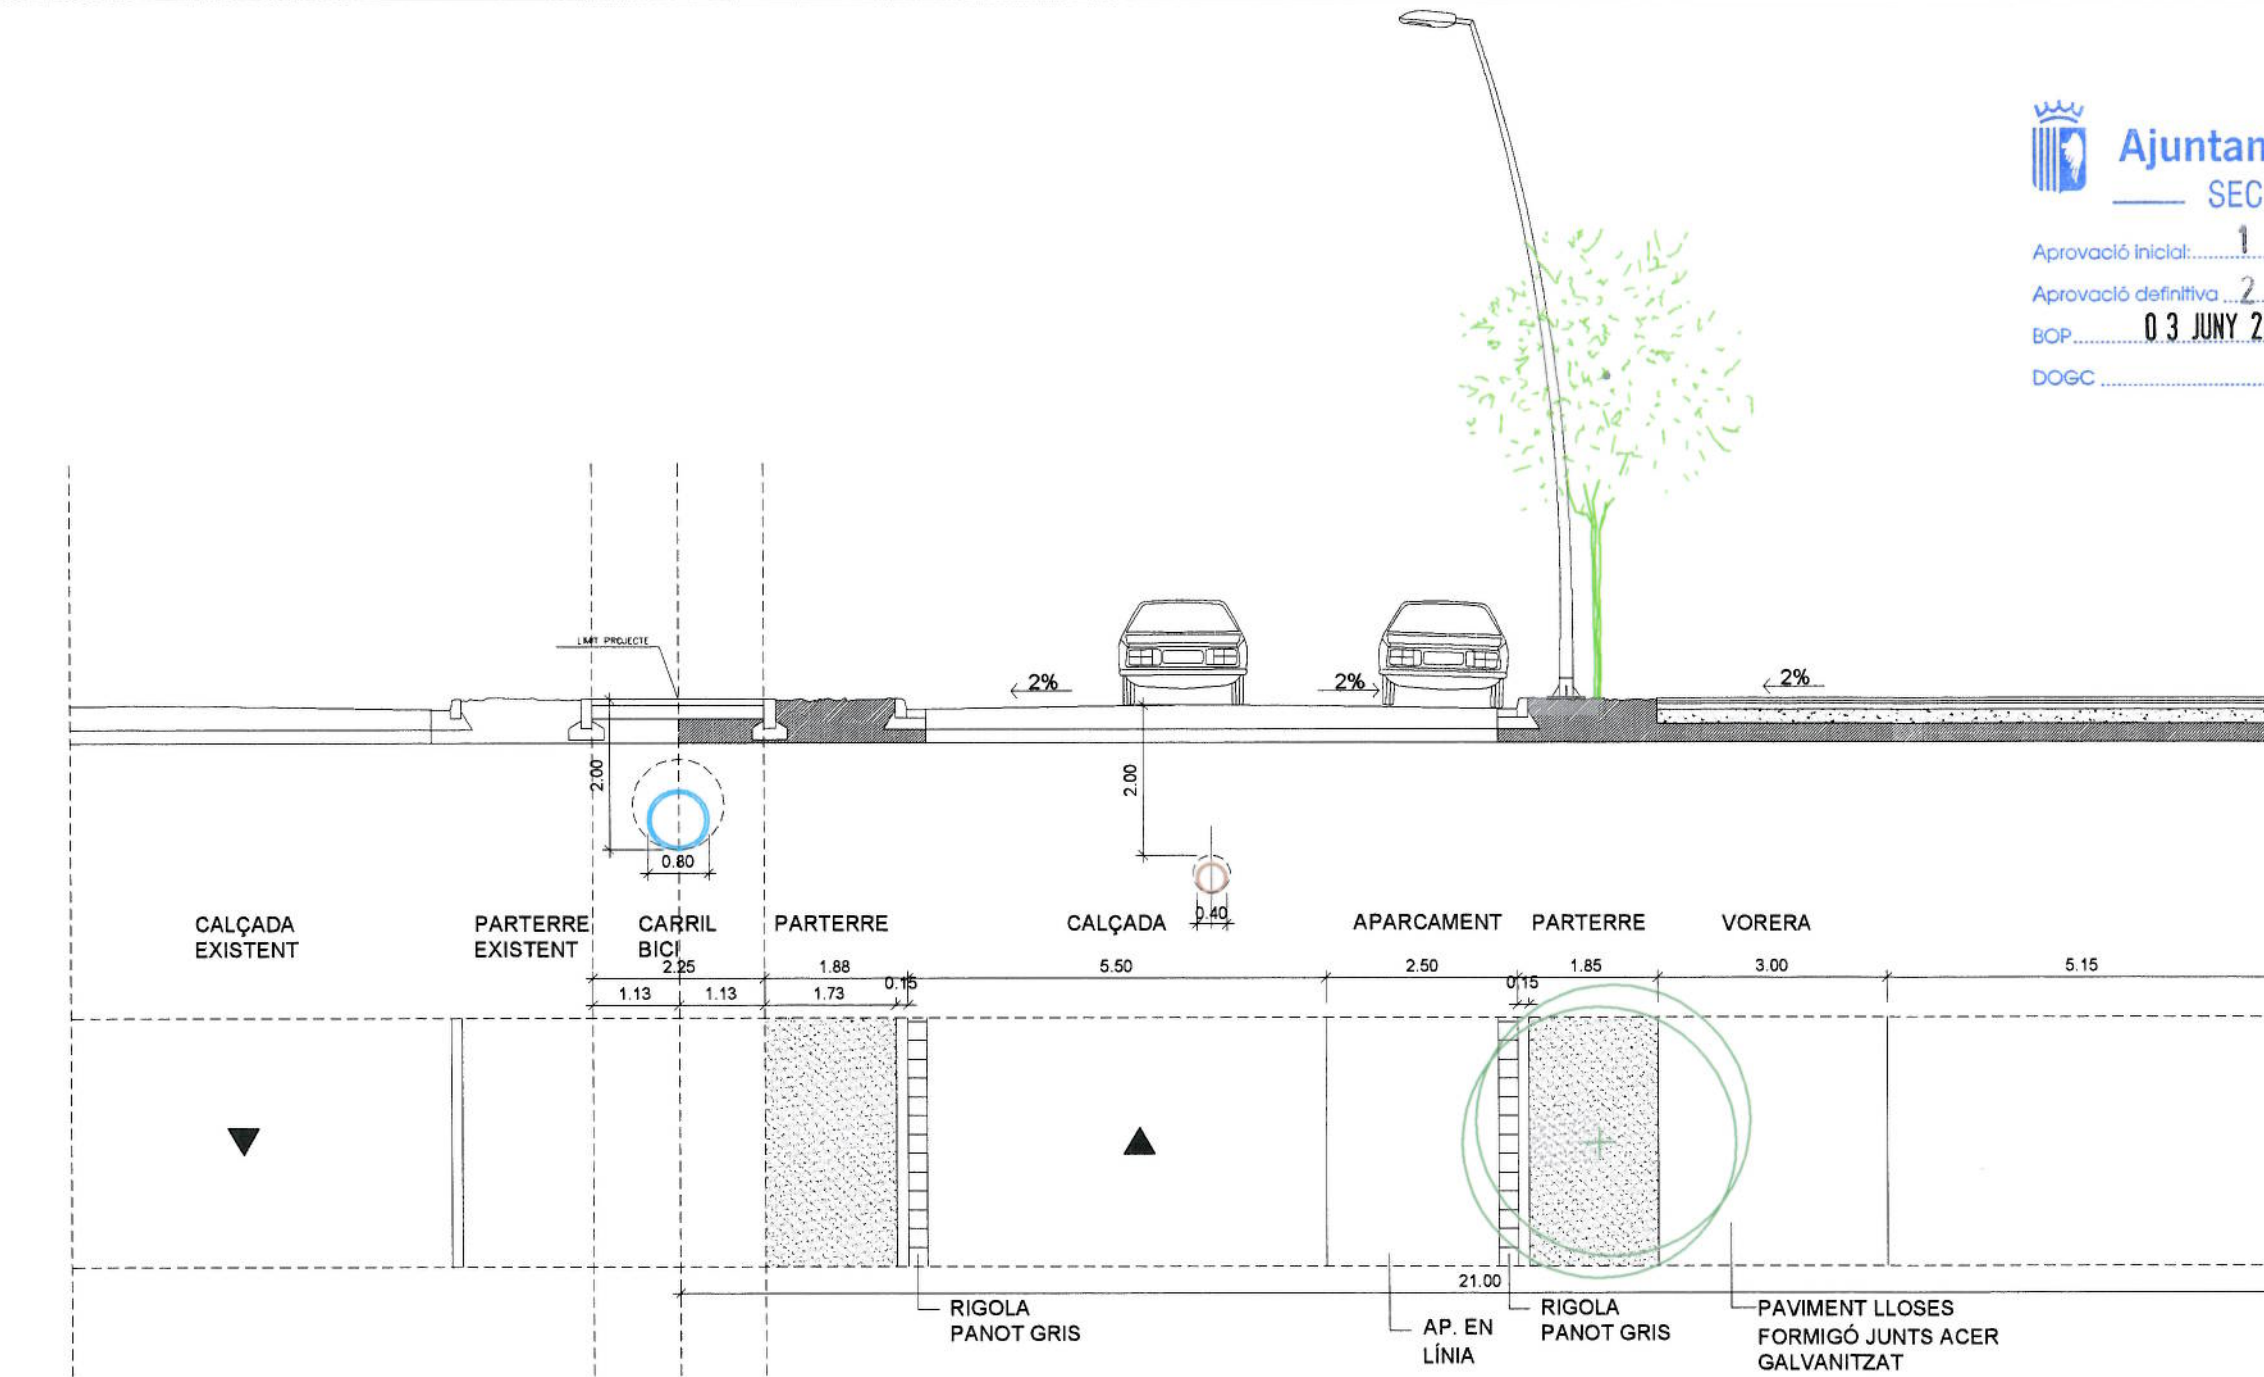

SECCIÓ 9
CARRER DOCTOR FRANCESC BARTRINA

[Handwritten signature]

PLA PARCIAL URBANISTIC	
SECTOR 10 MAS DE XEXÀS - OLOT	
DATA PROJECTE	Maig 2010
ORDENACIÓ ESPAI PÚBLIC OBRES D'URBANITZACIÓ BÀSIQUES SECCIONS TRANSVERSALS	
A3 - ESCALA 1:100	REF. 2002-28 3.3.1
A1 - ESCALA 1:50	

VAYREDA
ARQUITECTES

PROPIETARIS:
M^e Antoni Mir i Abelló,
Abu Inversions S.L.