



Ajuntament d'Olot

SECRETARIA


Aprovació inicial: 14 JUL 2010

Aprovació definitiva: 28 JUN 2011

BOP: 03 JUNY 2011

DOGC

[Handwritten signature]

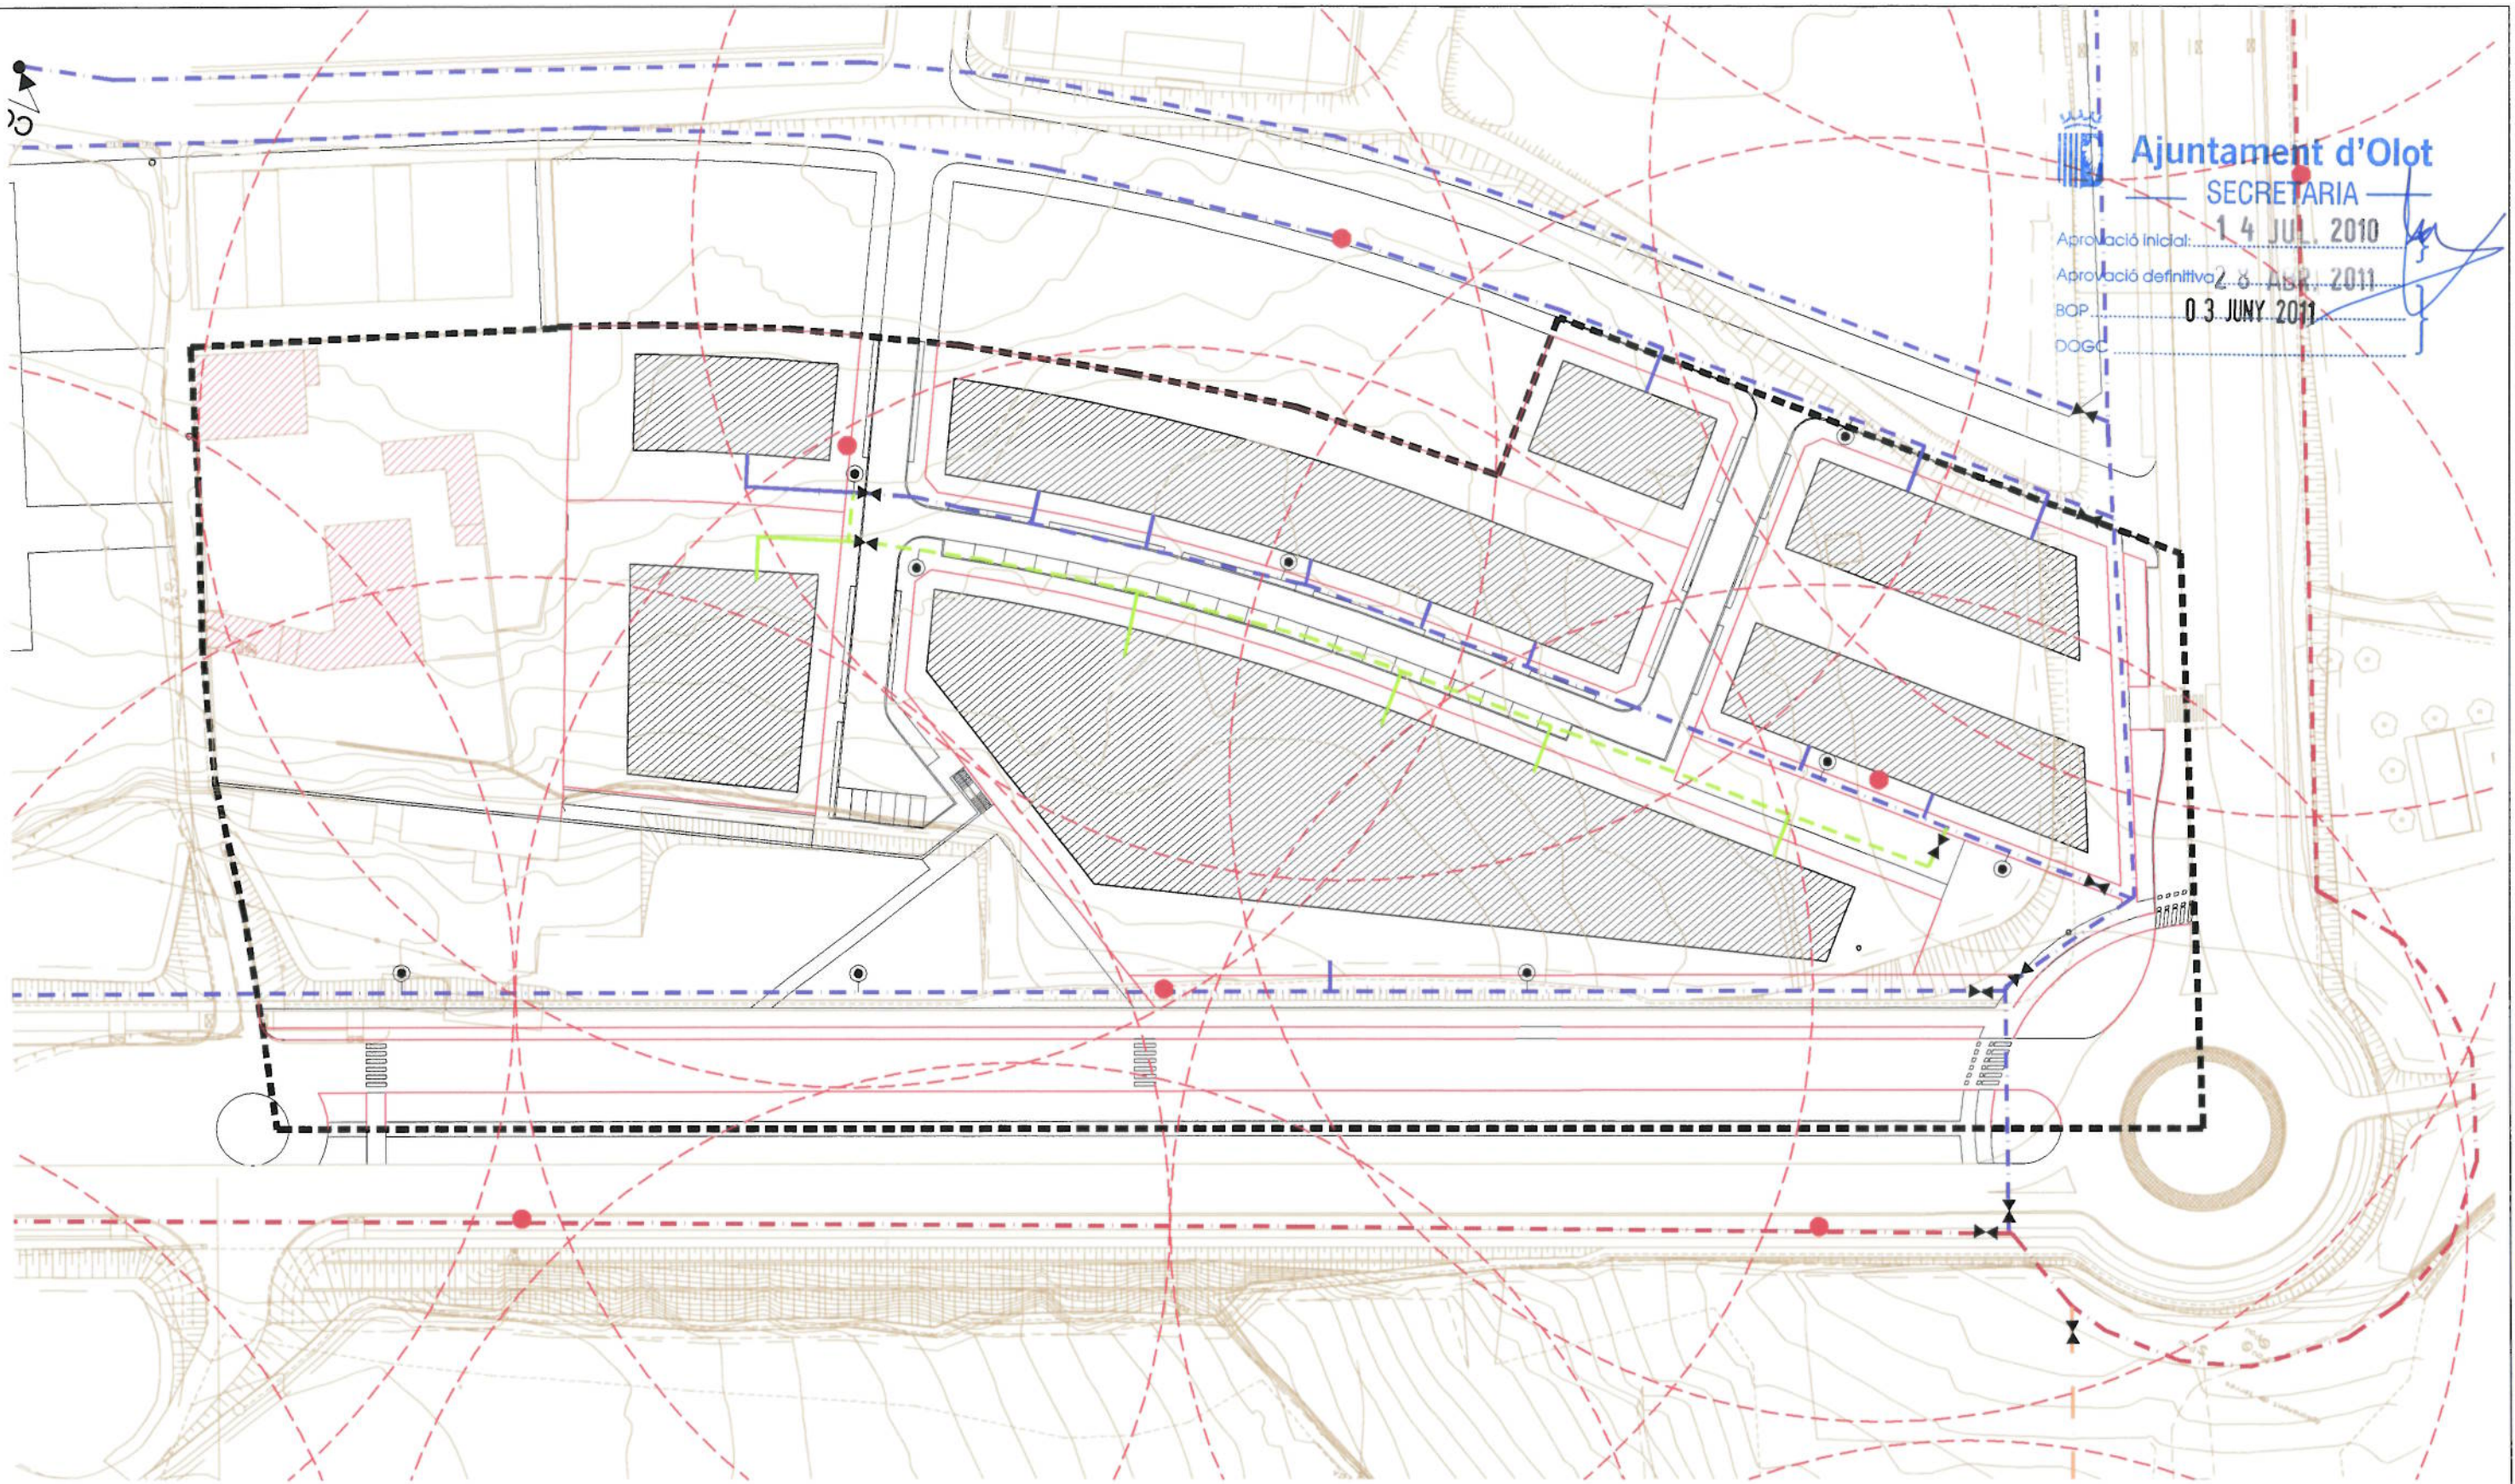

- CANONADA ø75PE PN16
- CANONADA ø90PE PN16
- CANONADA ø125FU PN16
- CANONADA ø150FU PN16
- CANONADA ø200FU PN16

- VÁLVULA DE COMPORTA
- BOCA DE REG
- HIDRANT CONTRAINCENDIS DN100
- VENTOSA TRIFUNCIONAL
- TAP CEC



PROPIETARIS:
M^a Antonia Mr i Abelló,
Abou Inversions S.L.

PLA PARCIAL URBANÍSTIC

SECTOR 10
MAS DE XEXÀS - OLOT

DATA PROJECTE: Maig 2010

INFRAESTRUCTURES I SERVEIS
XARXA D'AIGUA POTABLE

A3 - ESCALA 1:1000
A1 - ESCALA 1:500 REF. 2002-28

4.2

[Handwritten signature]