


Aprovació Inicial: 14 JUL. 2010  
Aprovació definitiva: 28 ABR. 2011  
BOP: 03 JUNY. 2011  
DOGC: \_\_\_\_\_

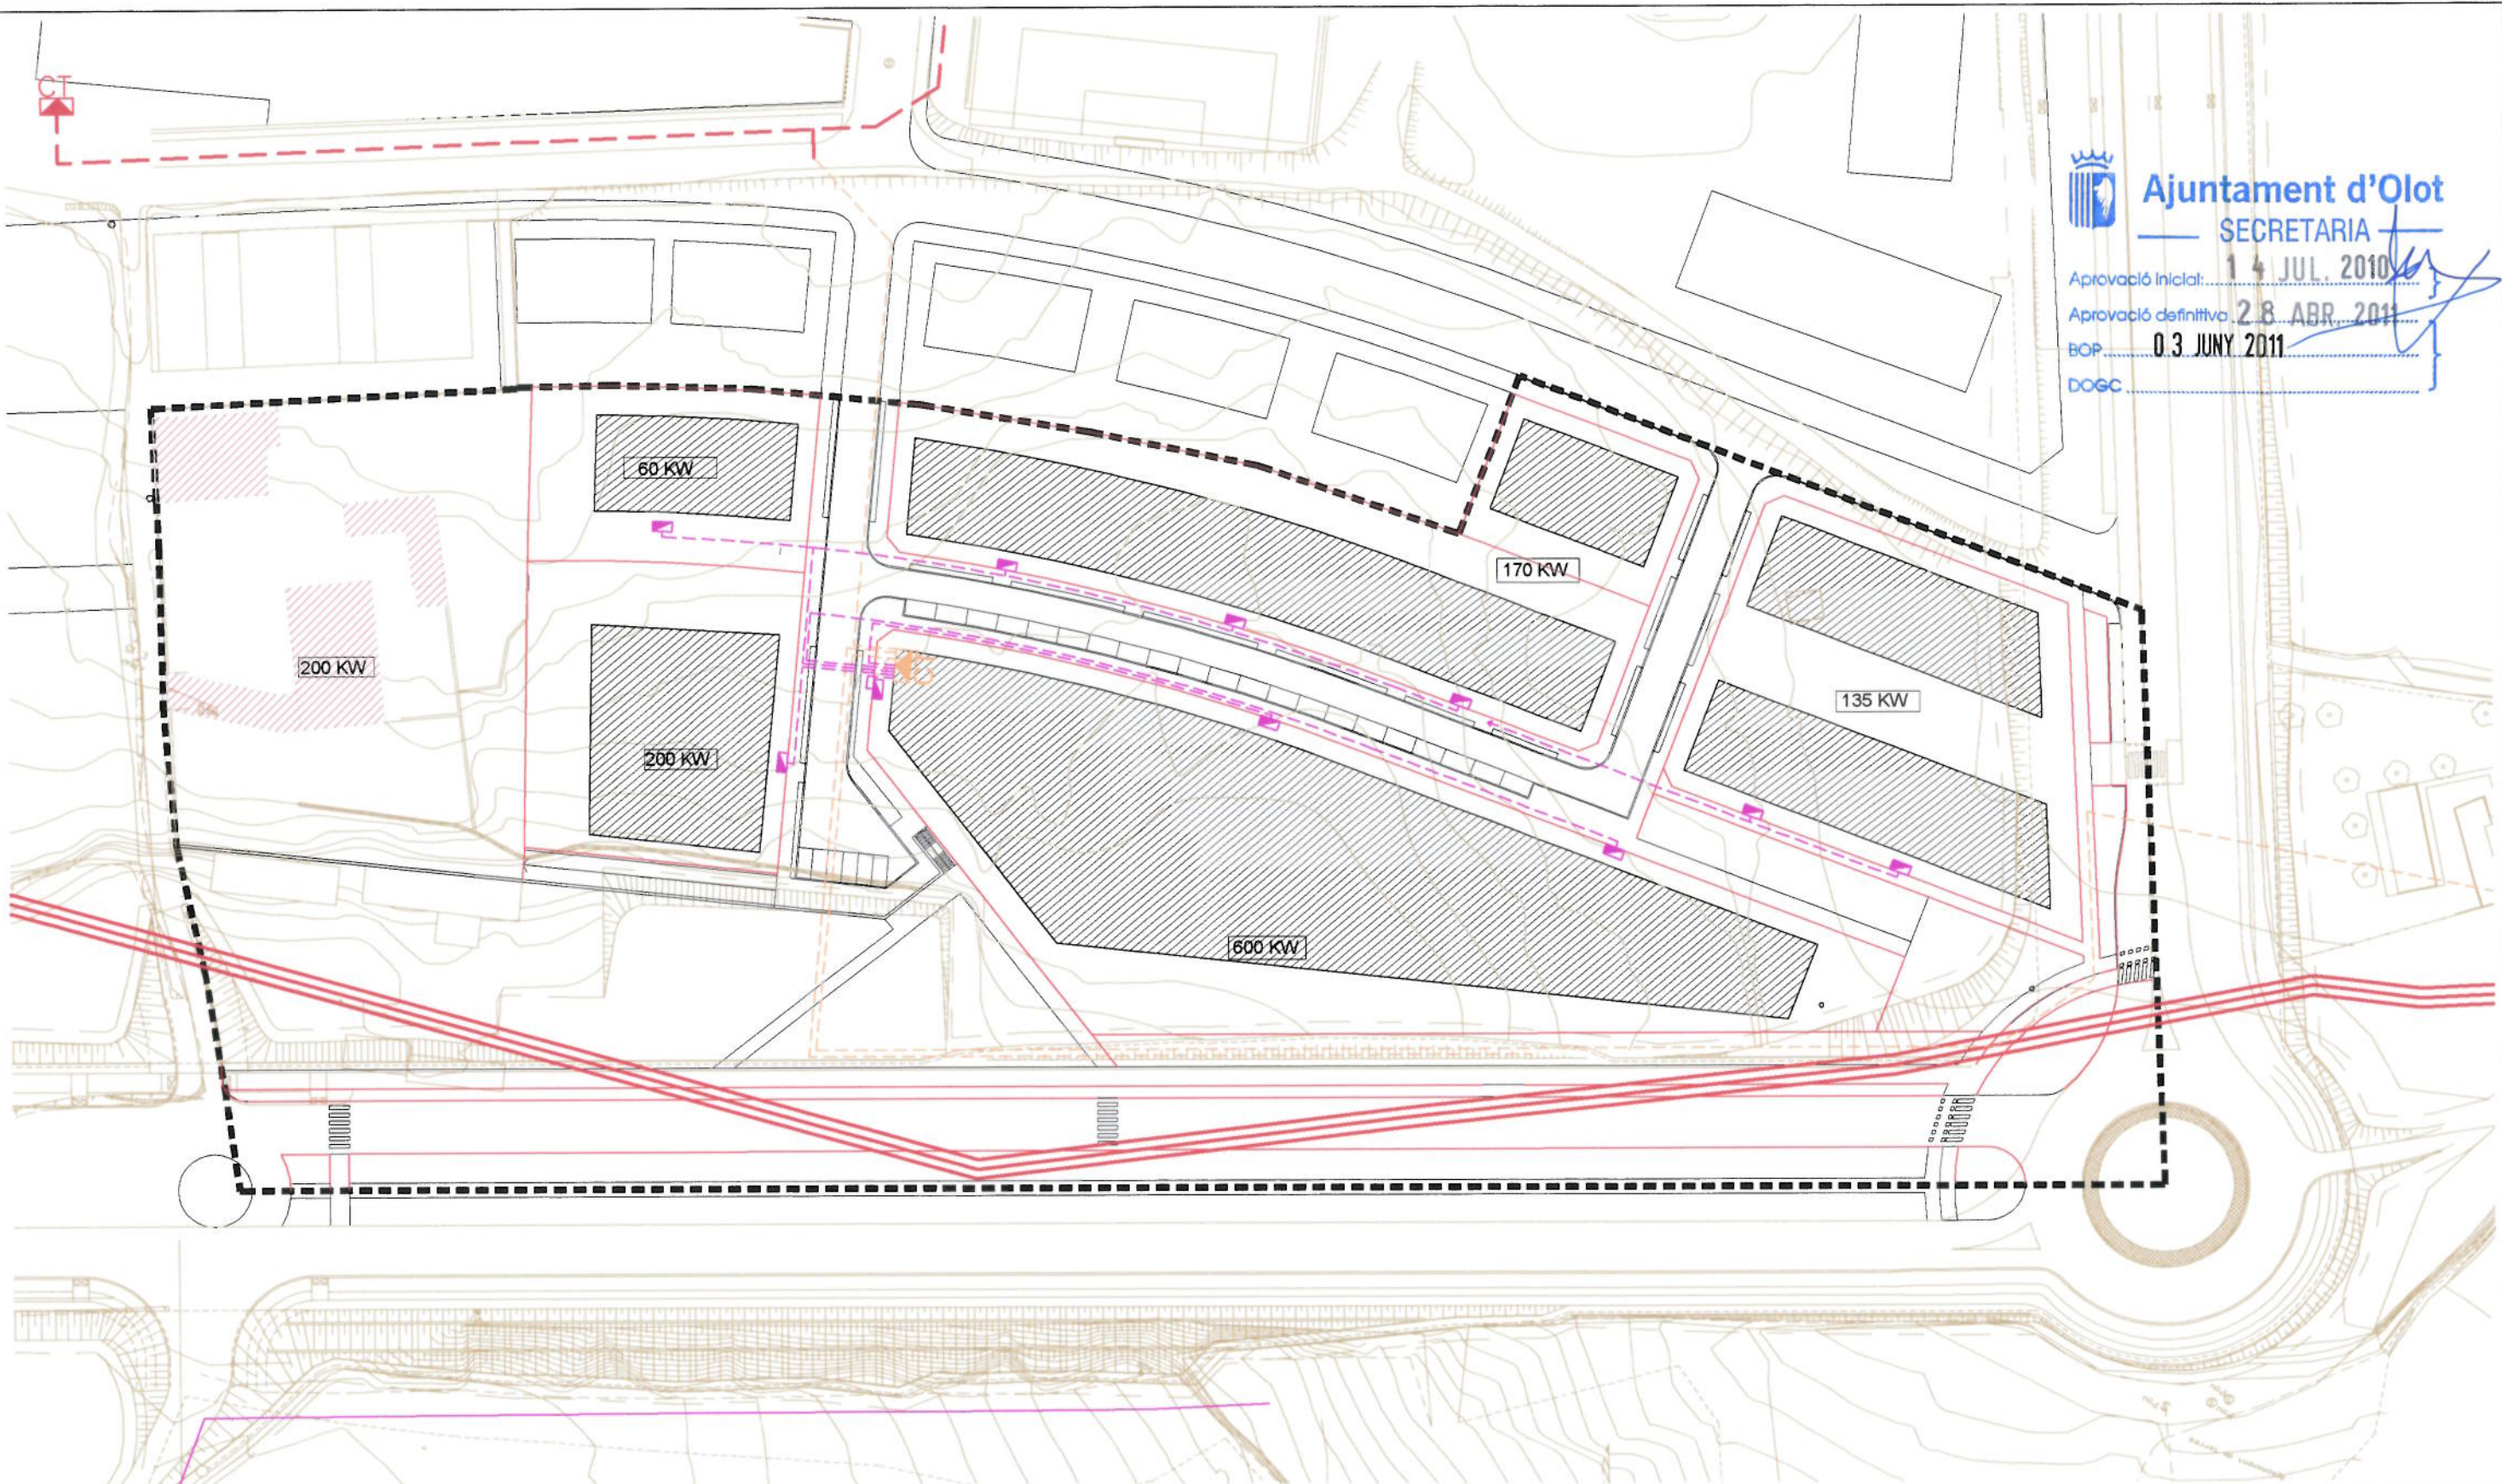

	CENTRE DE TRANSFORMACIÓ EXISTENT		CENTRE DE TRANSFORMACIÓ EN PROJECTE
	LÍNIA AÈRIA D'ALTA TENSIÓ EXISTENT AFECTADA		CGP EN PROJECTE
	LÍNIA SUBTERRÀNIA D'ALTA TENSIÓ EXISTENT AFECTADA		LÍNIA SUBTERRÀNIA D'ALTA TENSIÓ EN PROJECTE
	LÍNIA AÈRIA D'ALTA TENSIÓ EXISTENT AFECTADA		LÍNIA SUBTERRÀNIA DE BAIXA TENSIÓ EN PROJECTE
	LÍNIA SUBT. D'ALTA TENSIÓ EXISTENT NO AFECTADA		

PLA PARCIAL URBANÍSTIC	
SECTOR 10 MAS DE XEXÀS - OLOT	
DATA PROJECTE:	Maig 2010
INFRAESTRUCTURES I SERVEIS XARXA ALTA I BAIXA TENSIÓ	
A3 - ESCALA 1:1000	REF. 2002-28
A1 - ESCALA 1:500	
<b>4.3</b>	

**VAYREDA**  
ARQUITECTES

PROPIETARIS:  
M<sup>o</sup> Antònia M<sup>o</sup> i Abelló,  
Alou Inversions S.L.

*[Handwritten signature]*