


Aprovació inicial: 14 JUL. 2010
Aprovació definitiva: 25 ABR. 2011
BOP: 03 JUNY 2011
DOGC

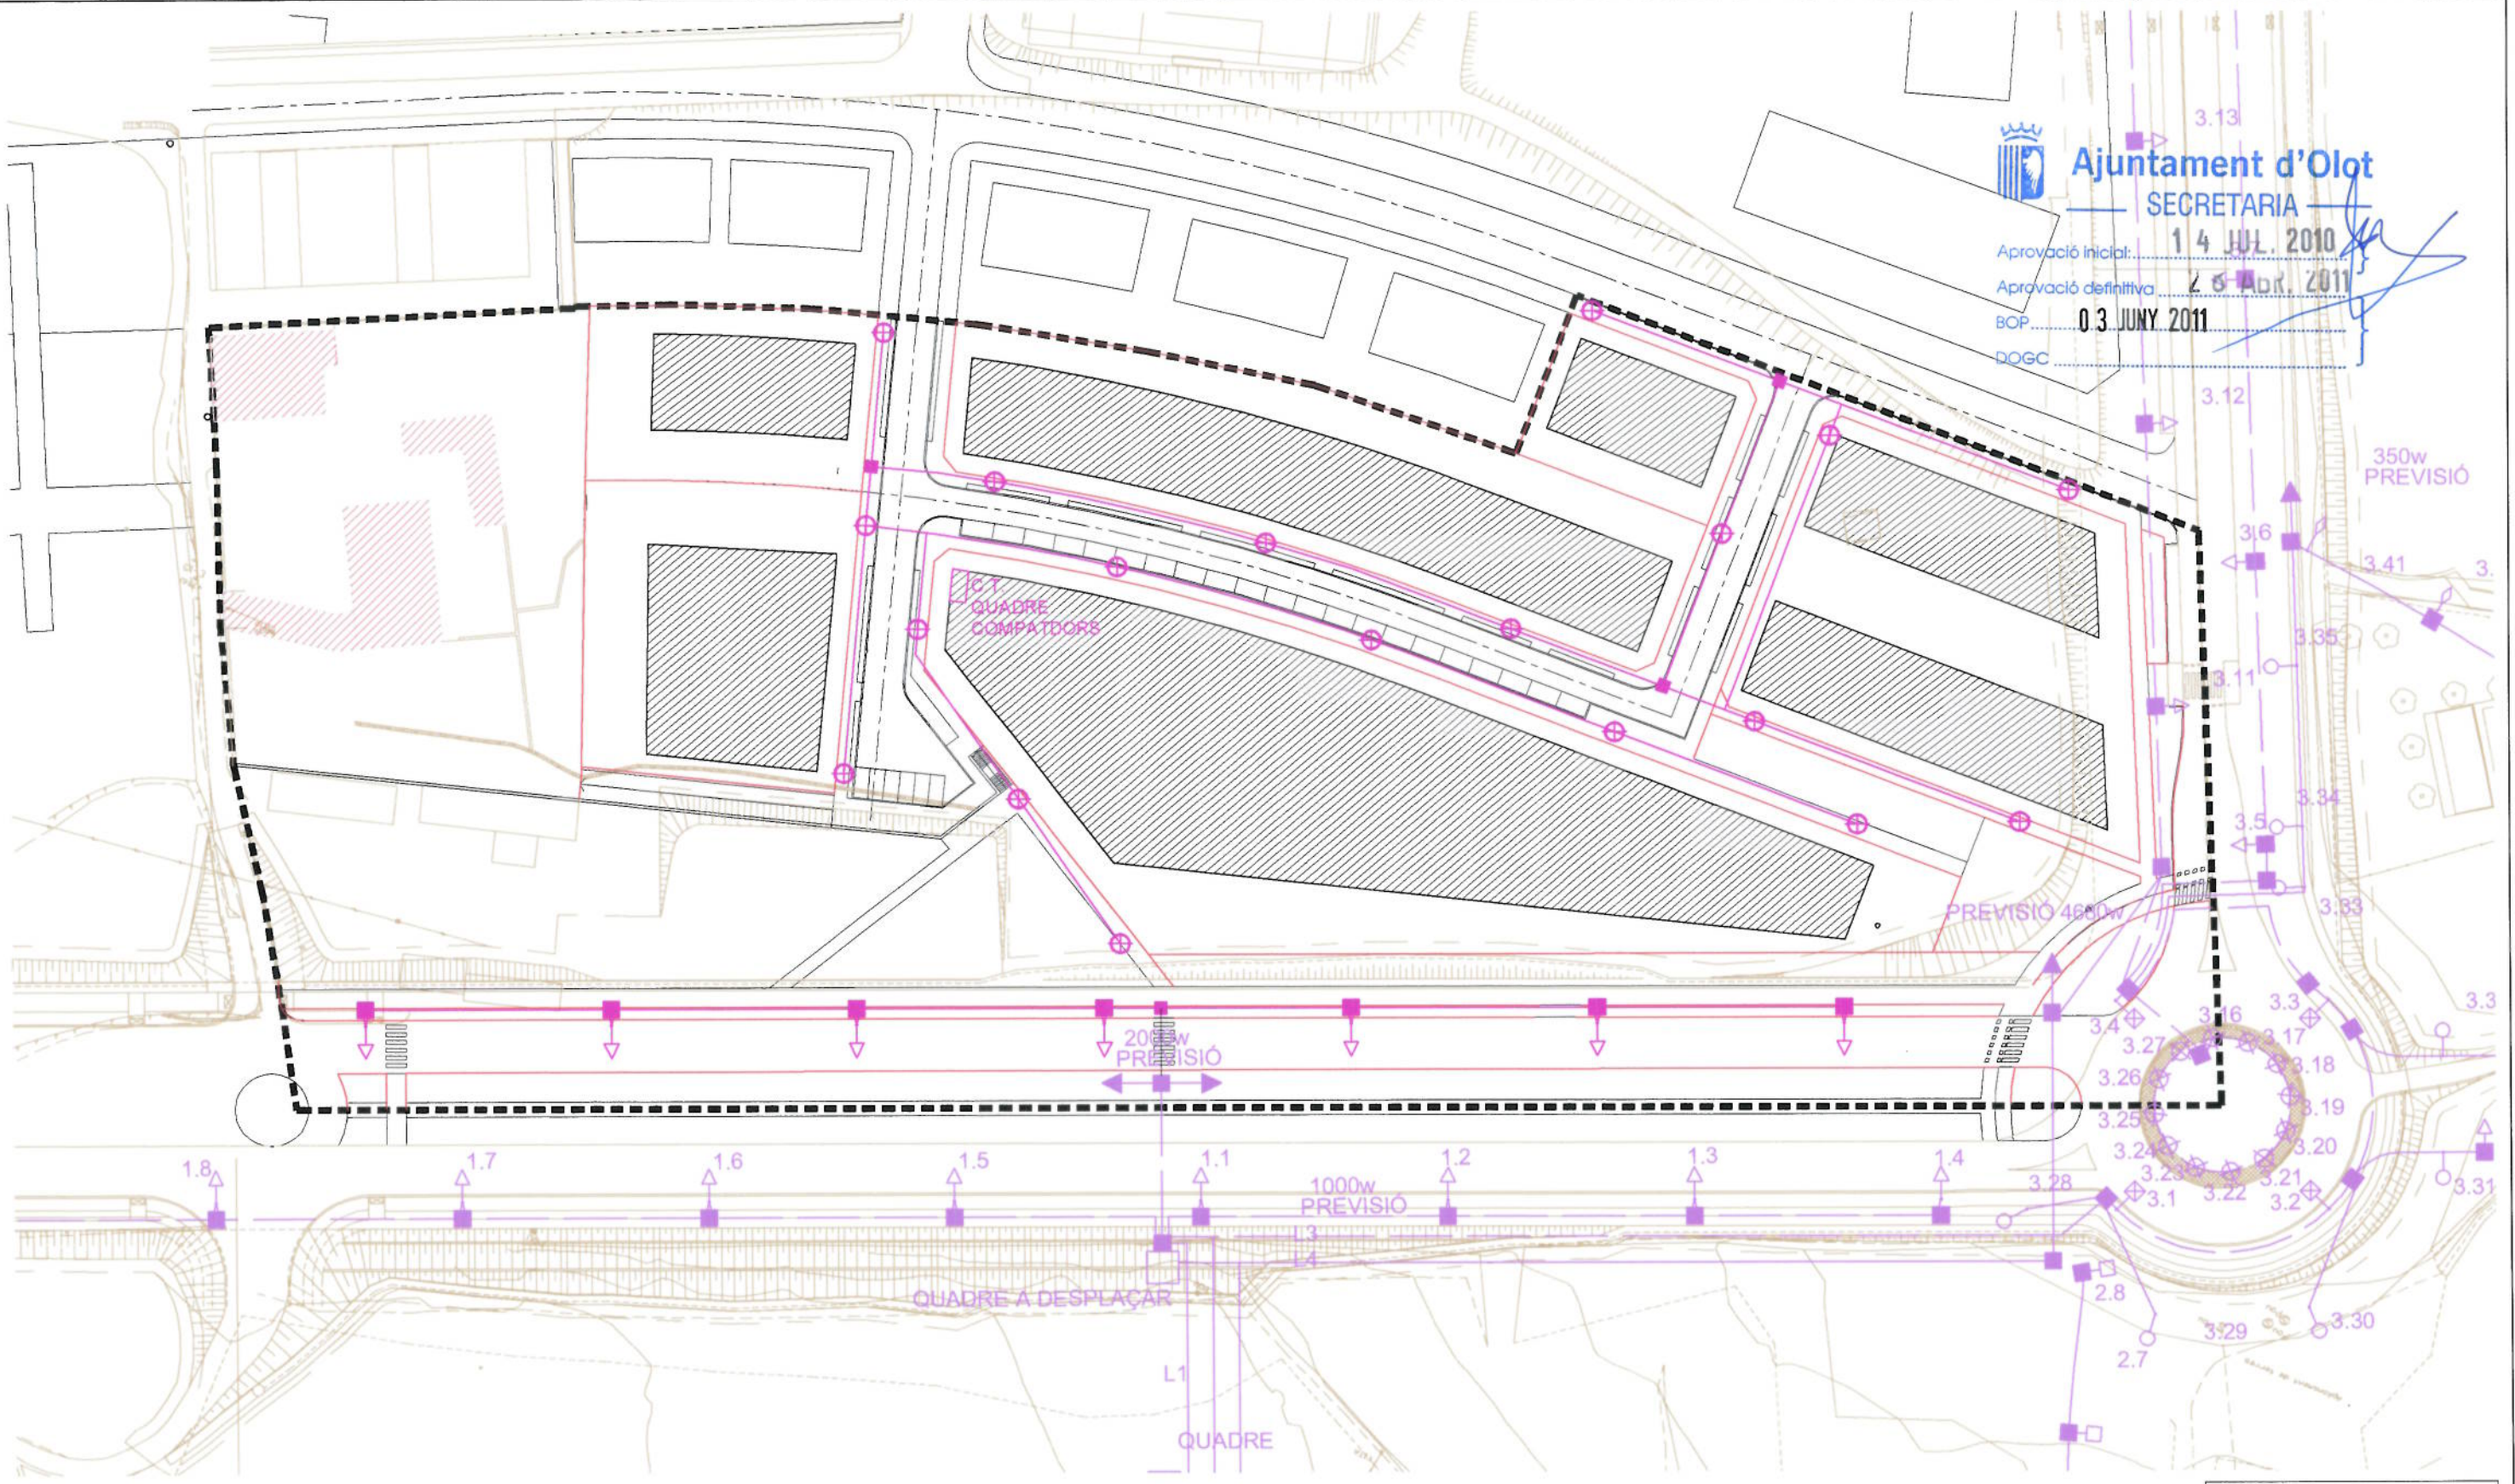

	LLUMINARIES EXISTENTS
	ALÇADA 9m, L'ÀMPADA V.S.A.P. 250W EXISTENT
	ALÇADA 12m, L'ÀMPADA V.S.A.P. 400W EXISTENT
	LÍNIA 1, 3 I 4. EXISTENTS
	ARQUETA. EXISTENT

	LLUMINARIES NOVAS IGUALS A LES EXISTENTS
	LÍNIA 1, 3 I 4. NOVA
	ARQUETA. NOVA
	LLUMINÀRIA AP-3 100W. VSAP COLUMNA TRONCOCÒNICA CL-2 H= 4,00 M AMB ADAPTADOR A 5°.

VAYREDA
ARQUITECTES

PROPIETARIS:
M^a Antonia M^r i Abelló,
Alou Inversions S.L.

PLA PARCIAL URBANÍSTIC	
SECTOR 10 MAS DE XEXÀS - OLOT	
DATA PROJECTE	Maig-2010
INFRAESTRUCTURES I SERVEIS XARXA ENLLUMENAT	
A3 - ESCALA 1:1000	REF. 2002-28 4.4
A1 - ESCALA 1:500	