


Aprovació Inicial: 14 JUL 2010

Aprovació definitiva: 28 ABR 2011

BOP: 03 JUNY 2011

DOGC

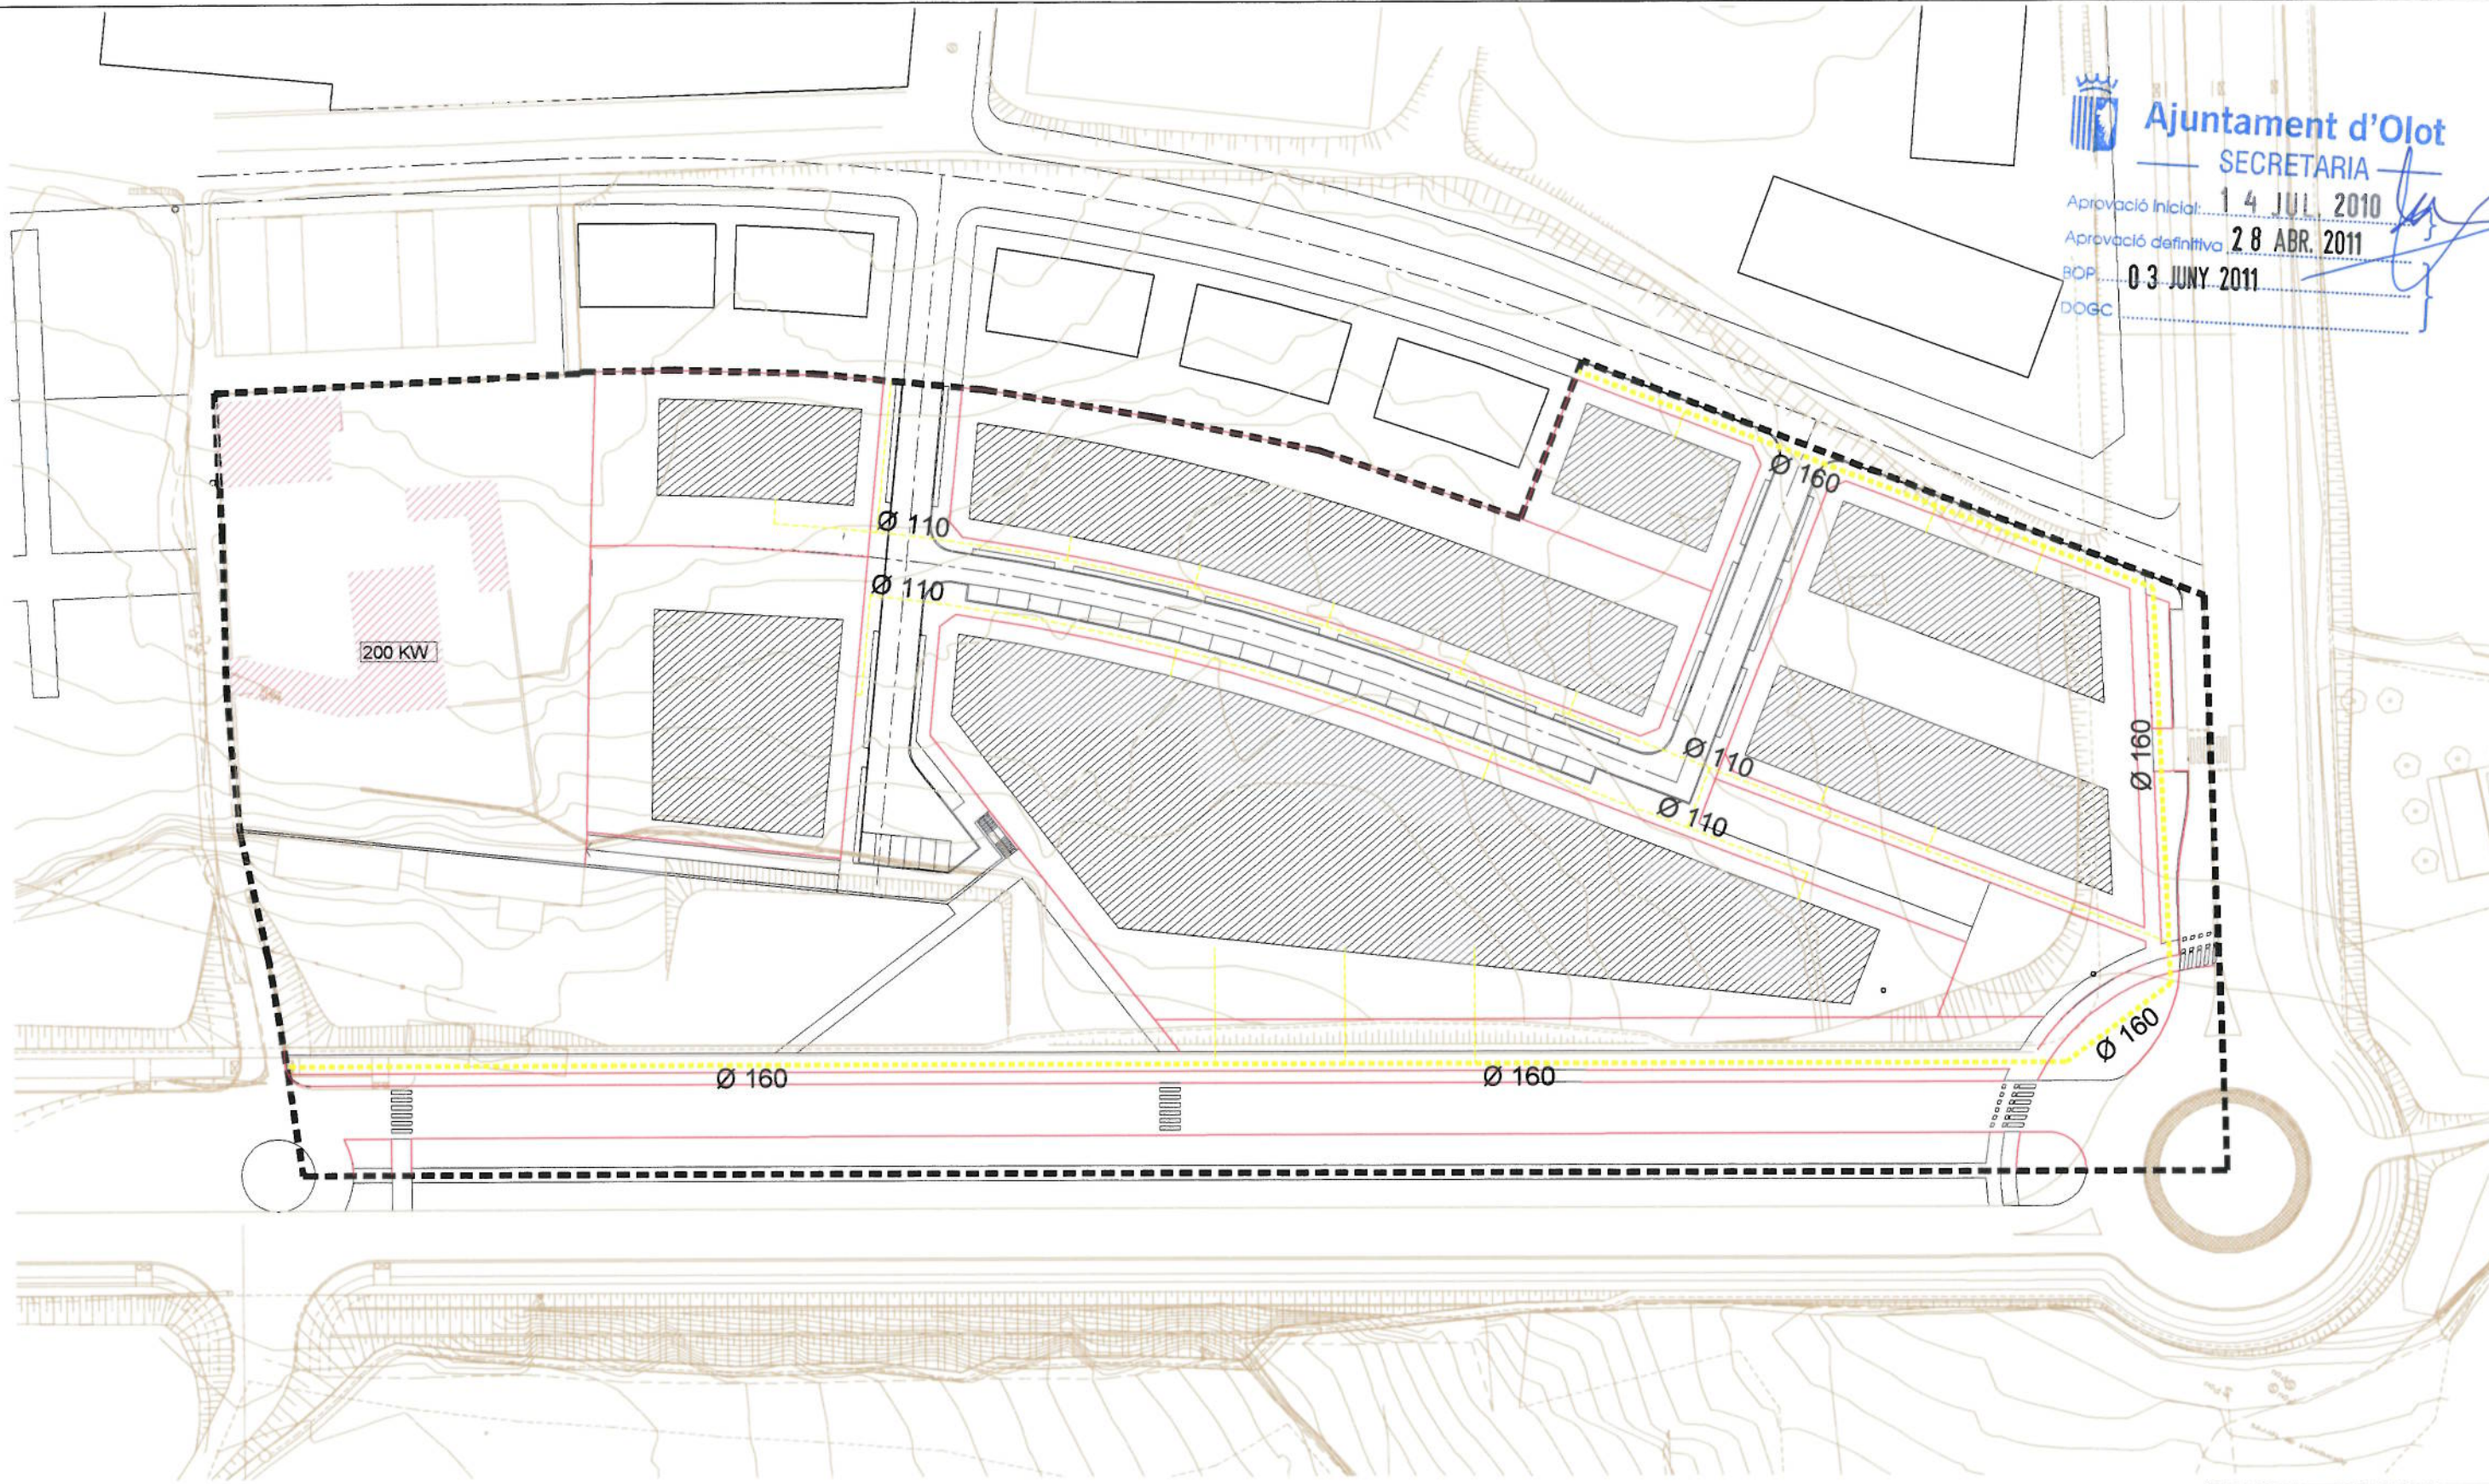

- CANONADA DE GAS Ø 160
- CANONADA DE GAS Ø 110

Juny

VAYREDA
ARQUITECTES

PROPIETARIS:
MP Antonia Mir i Abelló,
Alou Inversions S.L.

PLA PARCIAL URBANÍSTIC	
SECTOR 10 MAS DE XEXÀS - OLOT	
DATA PROJECTE:	Maig 2010
INFRAESTRUCTURES I SERVEIS XARXA DE GAS	
A3 - ESCALA 1:1000	REF. 2002-28 4.6
A1 - ESCALA 1:500	



