


Secretariat de Planejament
 Departament de Polítiques Territorials
 i Ordenació Urbana
 Director General d'Ordenació
 Urbana i Urbanisme
 Aprobació definitiva per la Comissió
 d'Urbanisme el 26 SET 2001
 de 20 SET 2001
 La Secretària

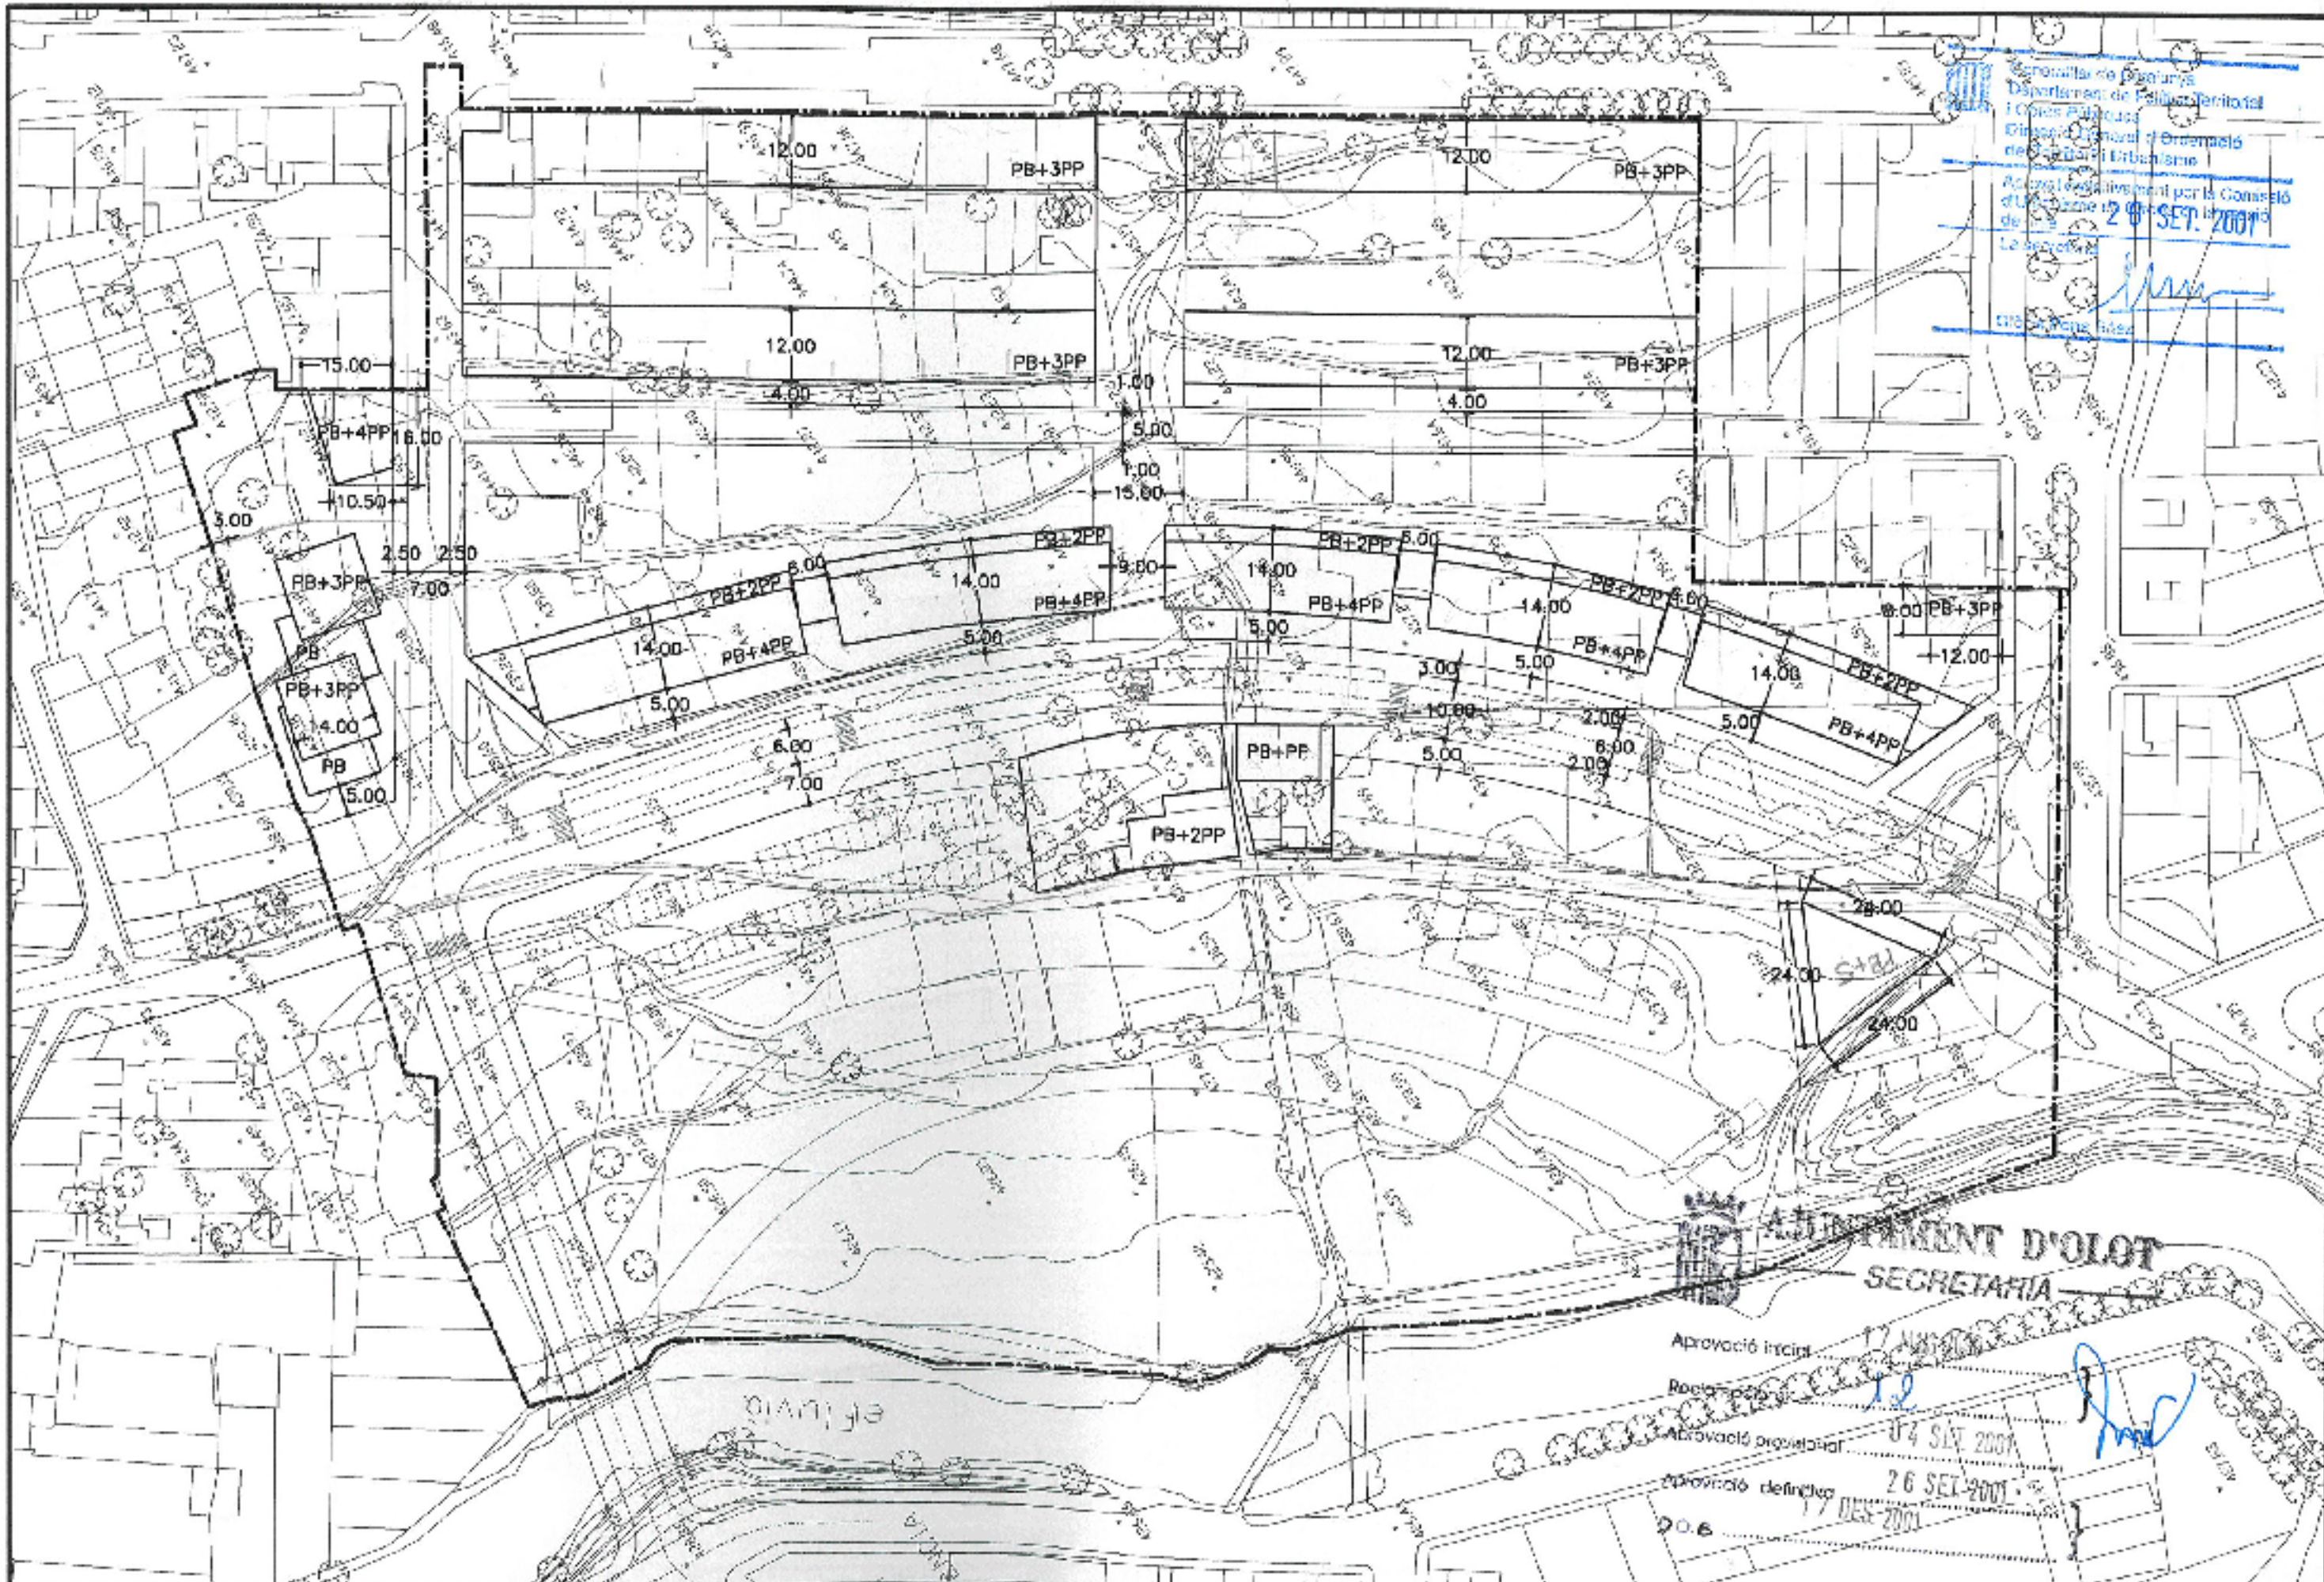

AJUNTAMENT D'OLOI
SECRETARIA

Aprobació inicial: 12 MAR 2001
 Revisió: 12
 Aprobació provisional: 04 SET 2001
 Aprobació definitiva: 26 SET 2001
 D.O.B. 17 DES 2001

Ajuntament d'Olot

SECCIÓ PLANEJAMENT URBÀ
 Els Arquitectes
 RAMON FORTET I BRU
 LORENC PANEJÀ I SOLER

REF.: 2000PG0124
 DATA: Agost de 2001

PROJECTE:
 MODIFICACIÓ POLÍGON B
 PLA PARCIAL SECTOR LES FONTS

PLANOL:
ORDENACIÓ EDIFICACIÓ

ESCALA: 1/1000
 N. PLANOL: 3-P