
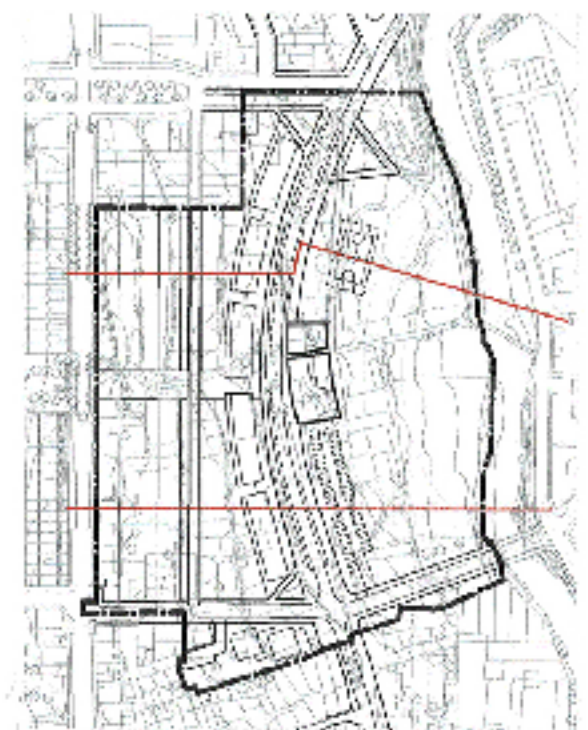



DETALL COBERTA EDIFICIS ILLES 5 I 6A


 Generalitat de Catalunya  
 Departament de Política Territorial  
 i Obres Públiques  
 Direcció General d'Ordenació  
 del Territori i Urbanisme  
 Aprobada definitivament per la Comissió  
 d'Urbanisme de Girona en la sessió  
 de data **26 SET. 2001**  
 La secretària:   
 Glòria Pons Sagar

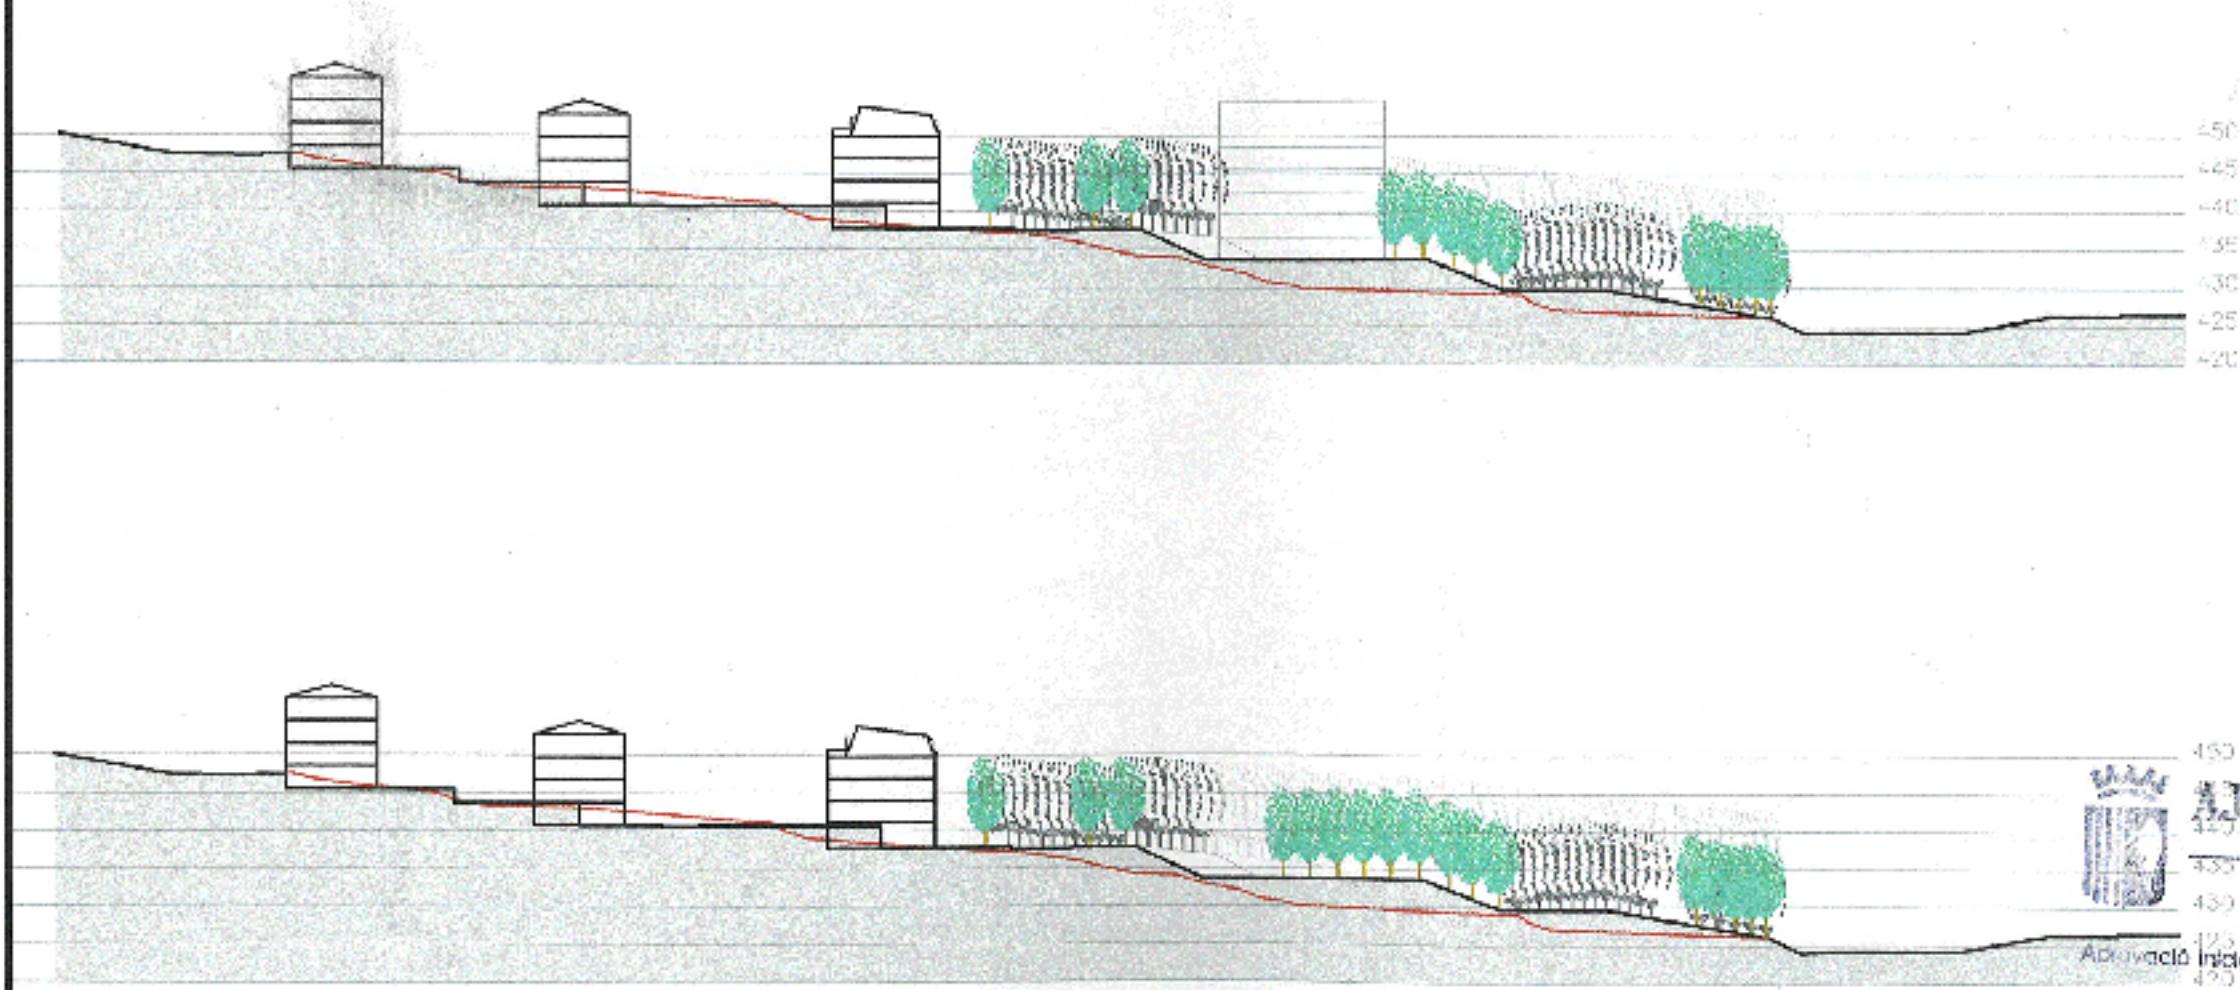


**AJUNTAMENT D'OLOT**  
 SECRETARIA  
 Aprobació inicial ..... 17 MAIG 2000  
 Reclamacions .....  .....  
 Aprobació provisional ..... 04 SET. 2001  
 Aprobació definitiva ..... 26 SET. 2001  
 3.0.6 ..... 17 DES. 2001

 <b>Ajuntament d'Olot</b> SECCIÓ PLANEJAMENT URBÀ Els Arquitectes RAMON FORTET I BRU LLORENÇ PANELLA I SOLER	REF.: 2000PC0024 DATA: Agost de 2001	PROJECTE: MODIFICACIÓ POLÍGON B PLA PARCIAL SECTOR LES FONTS	PLANOL: SECCIONS PROPOSTA	ESCALA: 1/1000 N. PLANOL: 6-P