



Generalitat de Catalunya
 Departament de Política Territorial
 i Obres Públiques
 Direcció General d'Ordenació
 del Territori i Urbanisme
 Aprobació definitiva per la Comissió
 d'Urbanisme i Ordenació en la sessió
 de data **2-6-SET-2001**
 La secretaria: *[Signature]*
 Glòria Faura Sureda

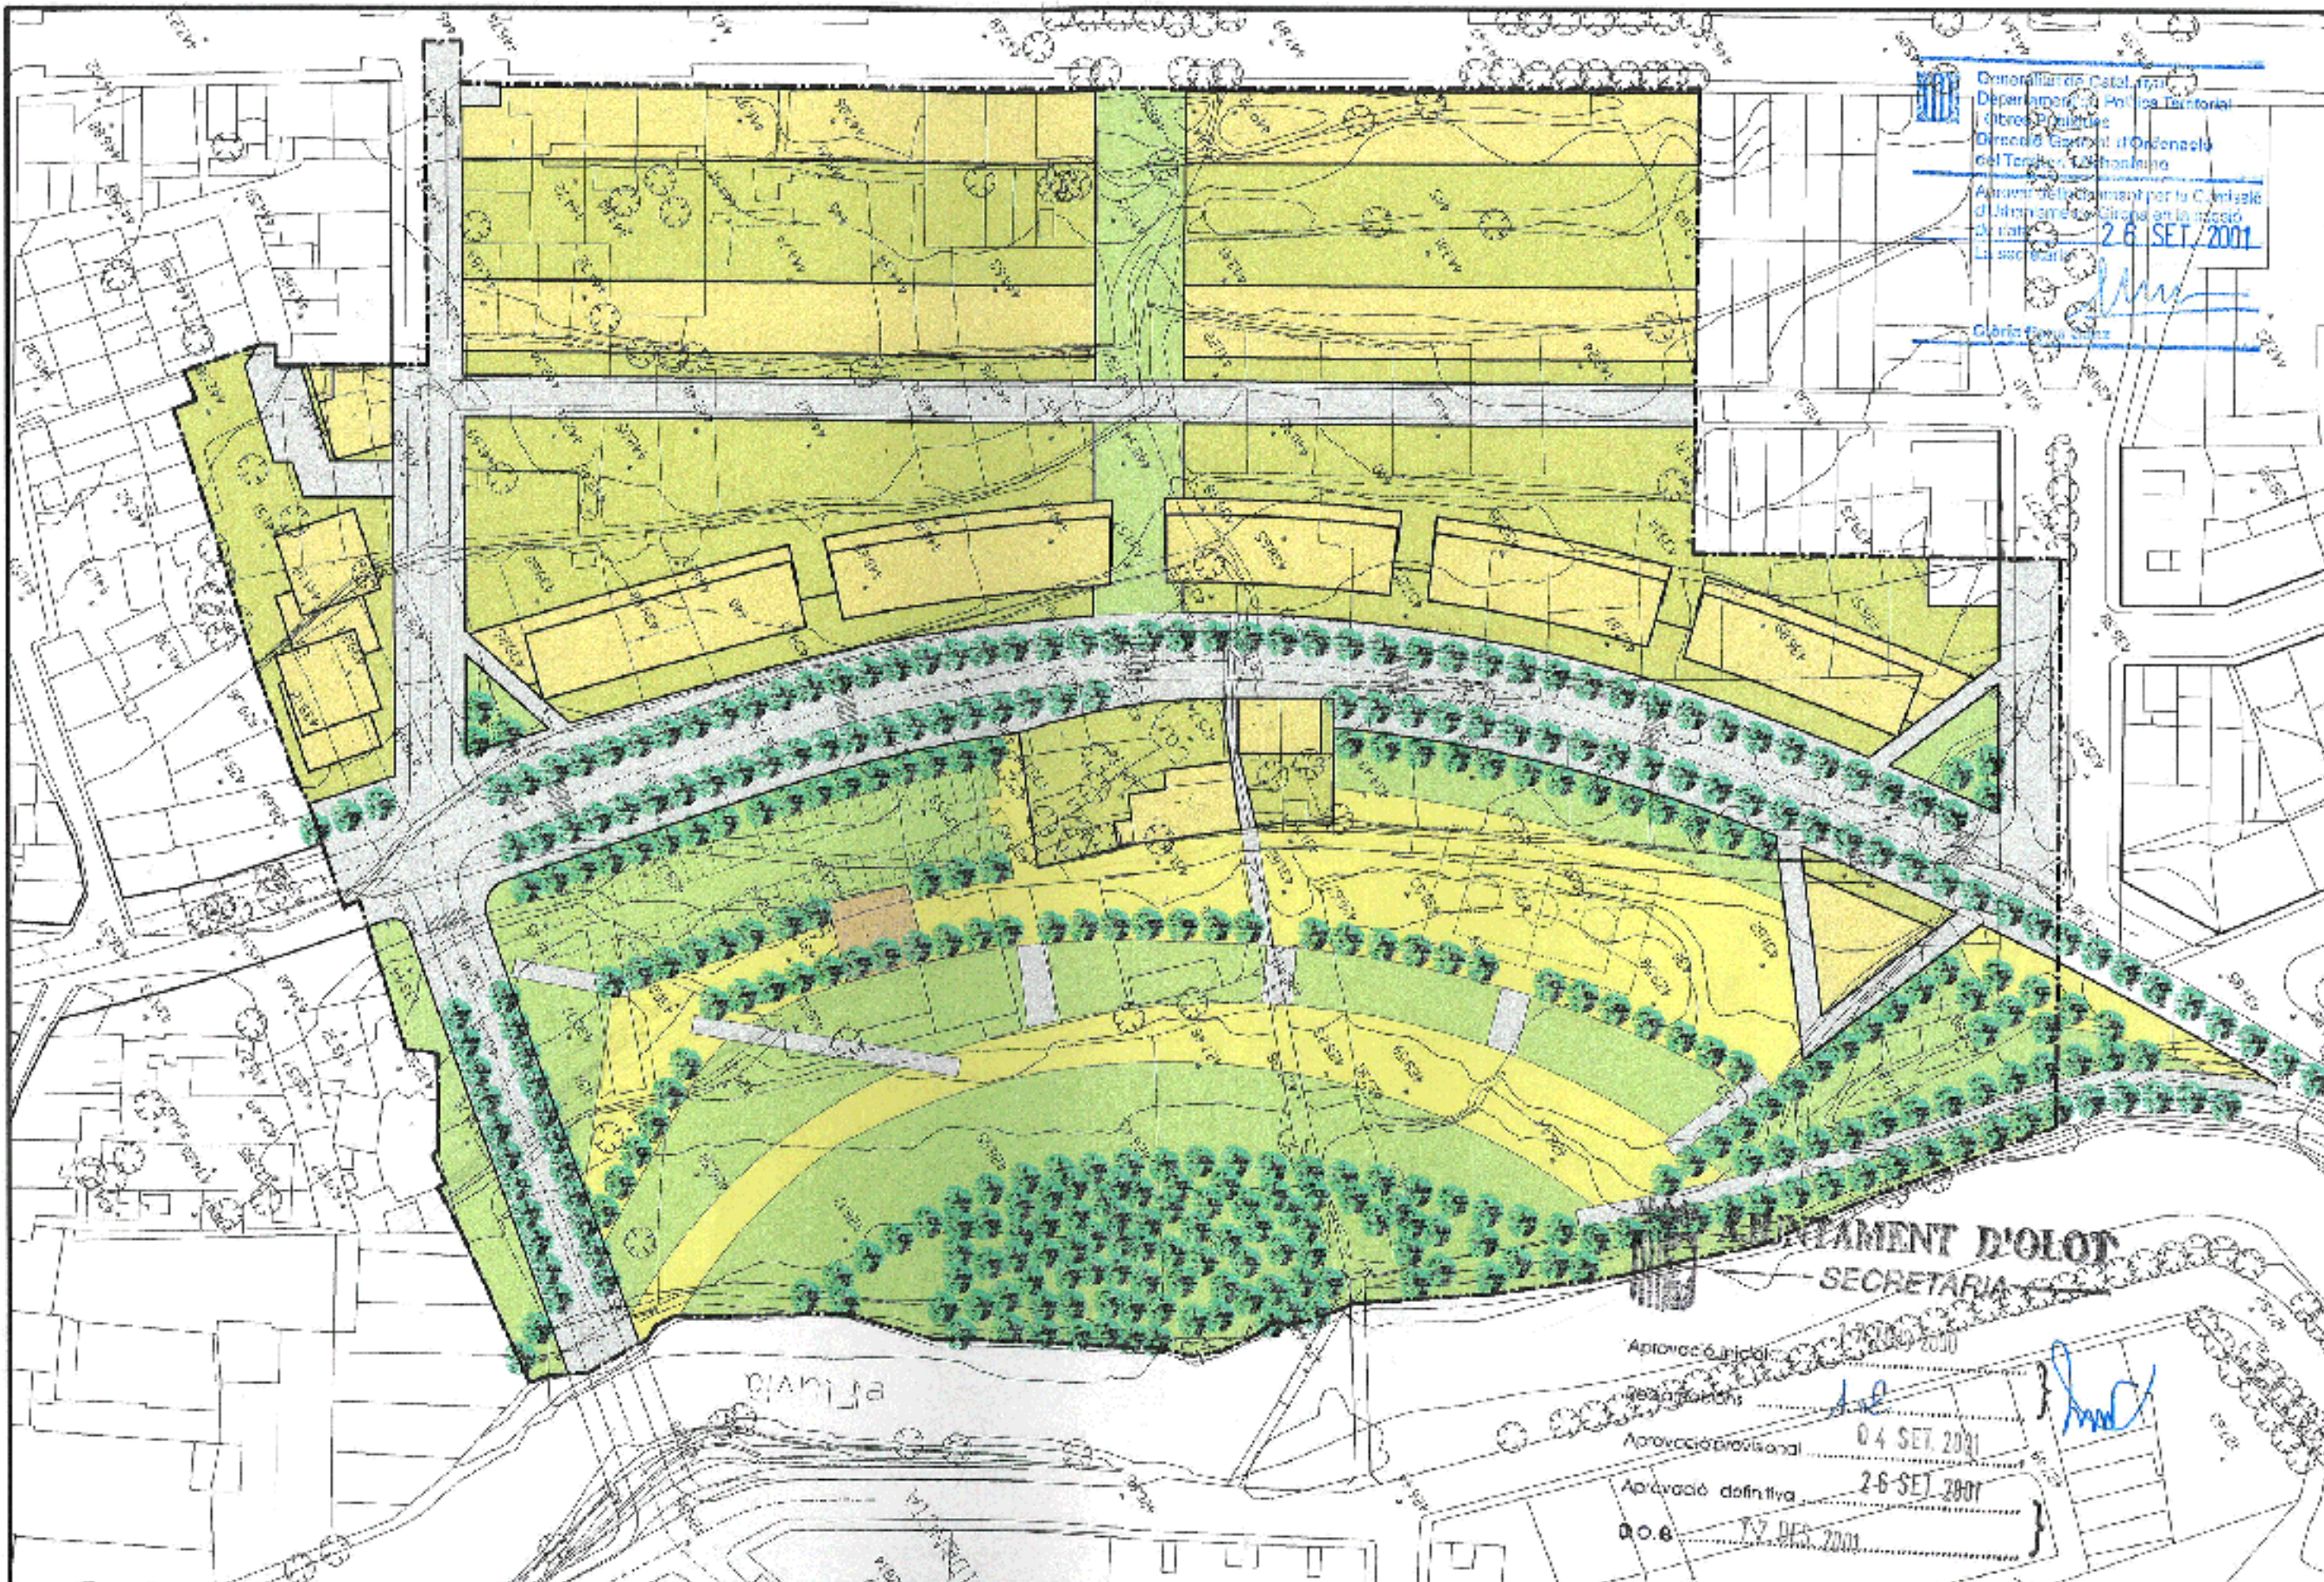


Ajuntament d'Olot
 Els Arquitectes
 RAMON FORTET I BRU
 LLORENÇ PANELLA I SOLER

SECCIÓ PLANEJAMENT URBÀ
 REF.: 2000PG0024
 DATA: Agost de 2001

PROJECTE:
**MODIFICACIÓ POLÍGON B
 PLA PARCIAL SECTOR LES FONTS**

PLANELL:
ORDENACIÓ

ESCALA: 1/1000
 N. PLANOL: 8-P