




Tronc carrer
 Desmunt de terra vegetal 2.43 m²
 Desmunt en terreny compacte 6.77 m²
 Terraplè de préstec 8.24 m²
 Terraplè de mat. desmunt 4.82 m²
 Terra Vegeral 0.63 m²
 Zona Verda
 Desmunt de terra vegetal 0.26 m²
 Desmunt en terreny compacte 1.25m²
 Terraplè de préstec 0.00 m²
 Terra Vegeral 1.72 m²

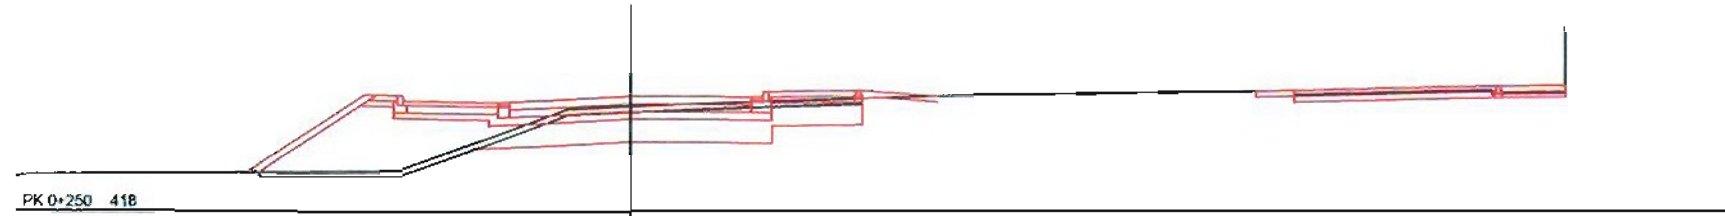


Tronc carrer
 Desmunt de terra vegetal 2.47 m²
 Desmunt en terreny compacte 6.51 m²
 Terraplè de préstec 8.24 m²
 Terraplè de mat. desmunt 5.83 m²
 Terra Vegeral 0.68 m²
 Zona Verda
 Desmunt de terra vegetal 0.35 m²
 Desmunt en terreny compacte 1.20m²
 Terraplè de préstec 0.00 m²
 Terra Vegeral 2.06 m²

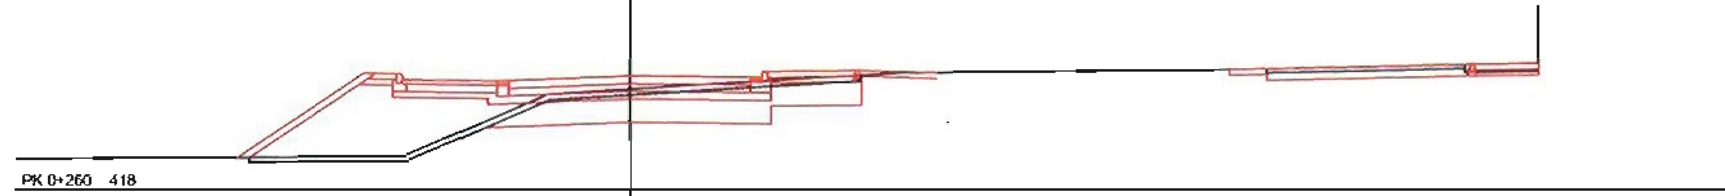


Tronc carrer
 Desmunt de terra vegetal 2.47 m²
 Desmunt en terreny compacte 9.40 m²
 Terraplè de préstec 8.24 m²
 Terraplè de mat. desmunt 4.85 m²
 Terra Vegeral 0.66 m²
 Zona Verda
 Desmunt de terra vegetal 0.15 m²
 Desmunt en terreny compacte 1.26 m²
 Terraplè de préstec 0.00 m²
 Terra Vegeral 2.06 m²

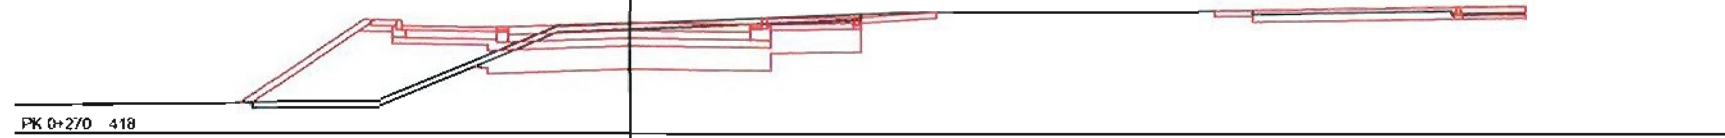

Tronc carrer
 Desmunt de terra vegetal 2.47 m²
 Desmunt en terreny compacte 8.16m²
 Terraplè de préstec 8.24 m²
 Terraplè de mat. desmunt 5.29 m²
 Terra Vegeral 0.67 m²
 Zona Verda
 Desmunt de terra vegetal 0.49 m²
 Desmunt en terreny compacte 1.08m²
 Terraplè de préstec 0.00 m²
 Terra Vegeral 2.06 m²

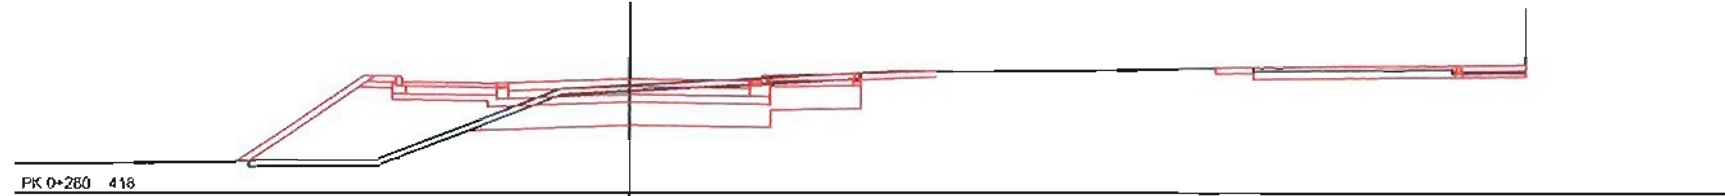

Tronc carrer
 Desmunt de terra vegetal 5.16 m²
 Desmunt en terreny compacte 9.75 m²
 Terraplè de préstec 10.53 m²
 Terraplè de mat. desmunt 5.58 m²
 Terra Vegeral 0.65 m²
 Zona Verda
 Desmunt de terra vegetal 0.14 m²
 Desmunt en terreny compacte 2.30m²
 Terraplè de préstec 0.00 m²
 Terra Vegeral 1.90 m²

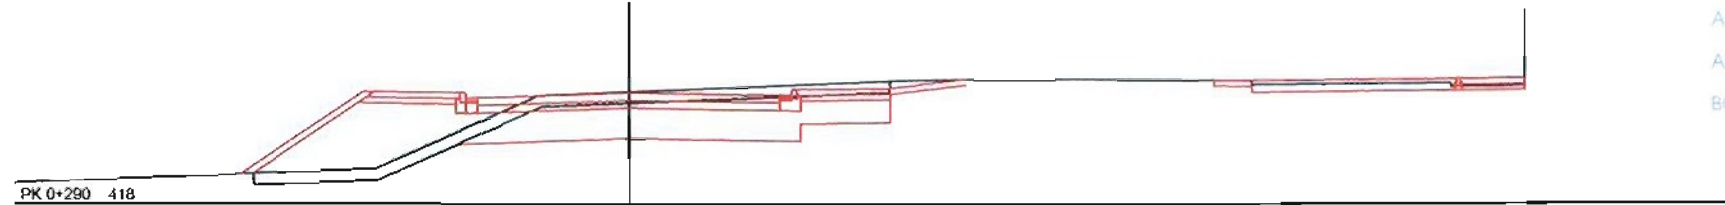

Ajuntament d'Olot
 SECRETARIA

Aprovació inicial:
 Aprovació definitiva: **9 FEB. 2017**
 BOP:

Projecte en tramitació 2014/01/14/00517 Francesc Macià i Jordi Gironès del projecte de planificació urbanitzadora c/ Francesc Macià