


La Junta de Govern Local d'aquest Ajuntament, acordà la seva aprovació en sessió de data **13 JUNY 2013**

INICIAMENT

Ajuntament d'Olot

LA SECRETÀRIA

SECCIONS TRANSVERSALS ST1 | ST2 A1 e:1/100 A3 e:1/200

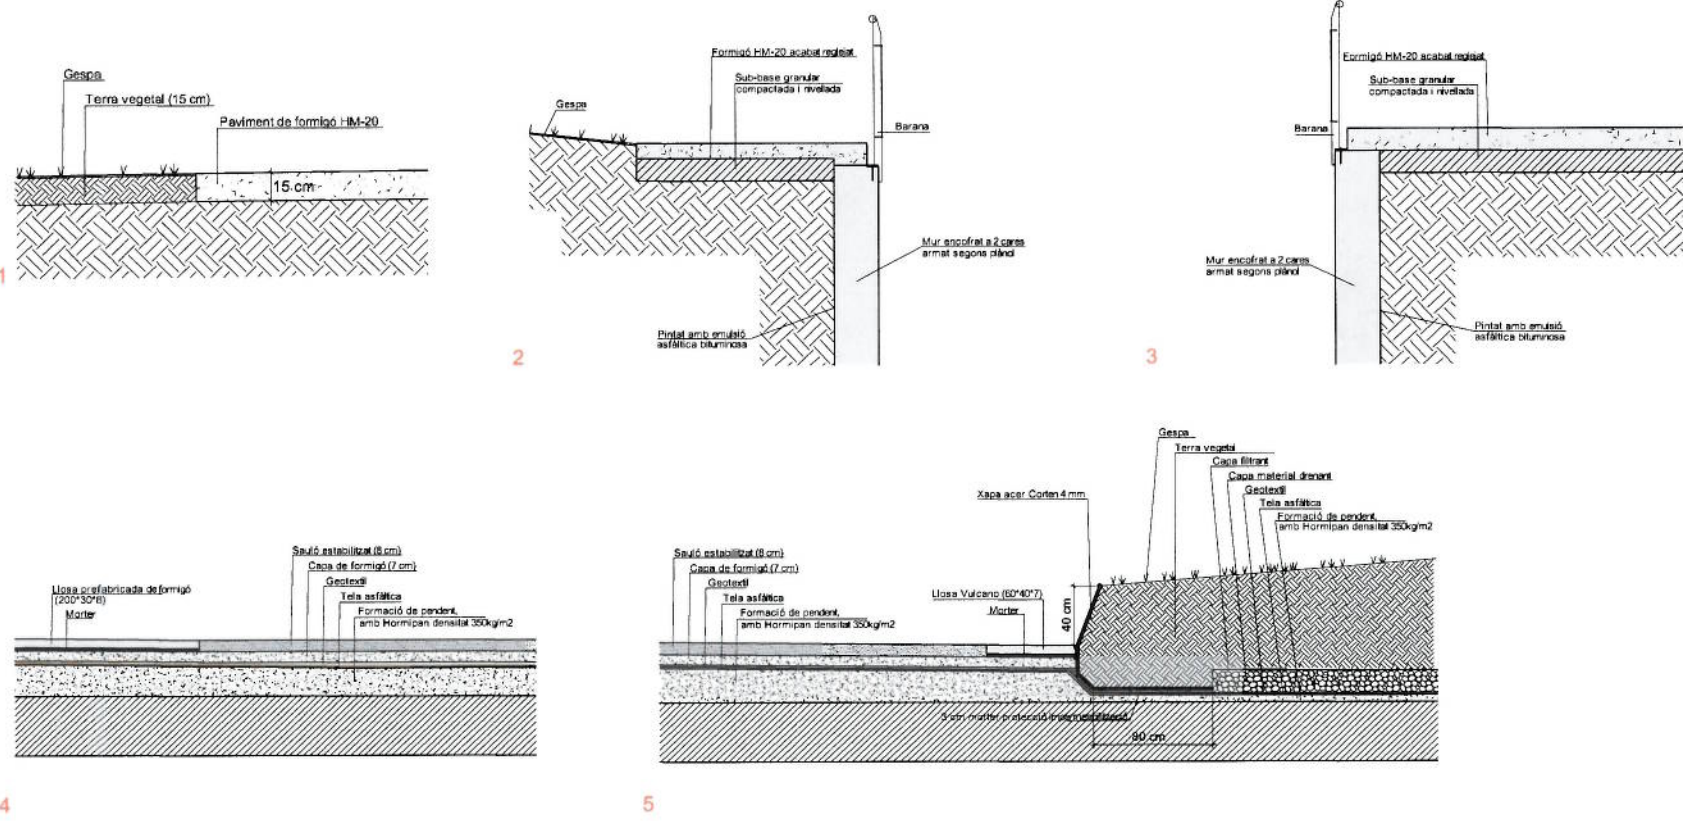


DETALLS PAVIMENTACIO A1 e:1/20 A3 e:1/40

La Junta de Govern Local d'aquest Ajuntament, acordà la seva aprovació en sessió de data **10 OCT. 2013**

DEFINITIVAMENT

Ajuntament d'Olot

LA SECRETÀRIA

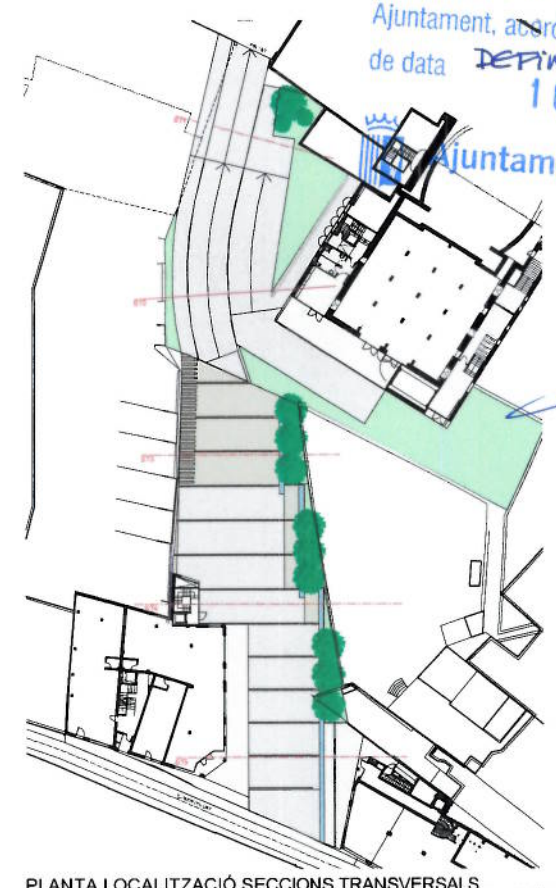

PROMOTOR
PUIG ALDER S.L.

MODIFICACIÓ DEL PROJECTE D'URBANITZACIÓ DE LA PLAÇA DE L'ILLA DEL TEATRE -OLOT-

4.2 SECCIONS TRANSVERSALS ST1, ST2 I ST3 I DETALLS PAVIMENTACIÓ

ESCALA N. PROJ. DATA
A1: e:1/100 1306 GEN-2013
A3: e:1/200 1306 Mod. P.U. Illa del Teatre.dwg
MIQUEL GARDÉVILA I BASSOLS / ARQTE.
NEUS ROCA I CAMBRAS / ARQTA. COL·LAB.
LAND URBANISME I PROJECTES S.L.P.
Pare Rod. 4-17800 OLOT - Tel. 252501 Fax 257259 e-mail land@039c.net