





PLANTA SANEJAMENT (SECTOR 1)

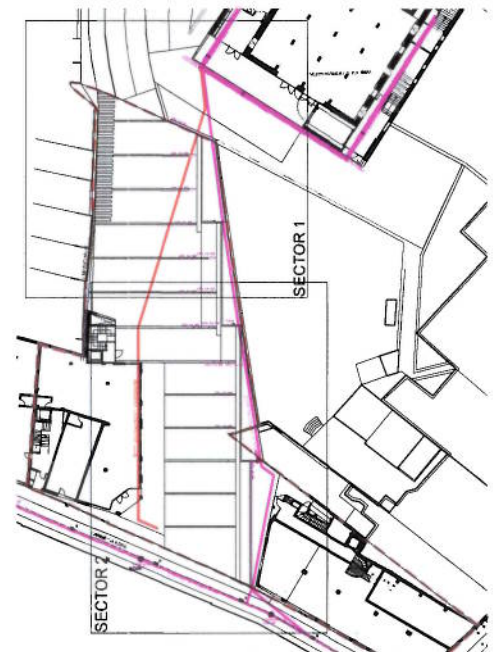

PLANTA LOCALITZACIÓ SECTORS PLÀNOL

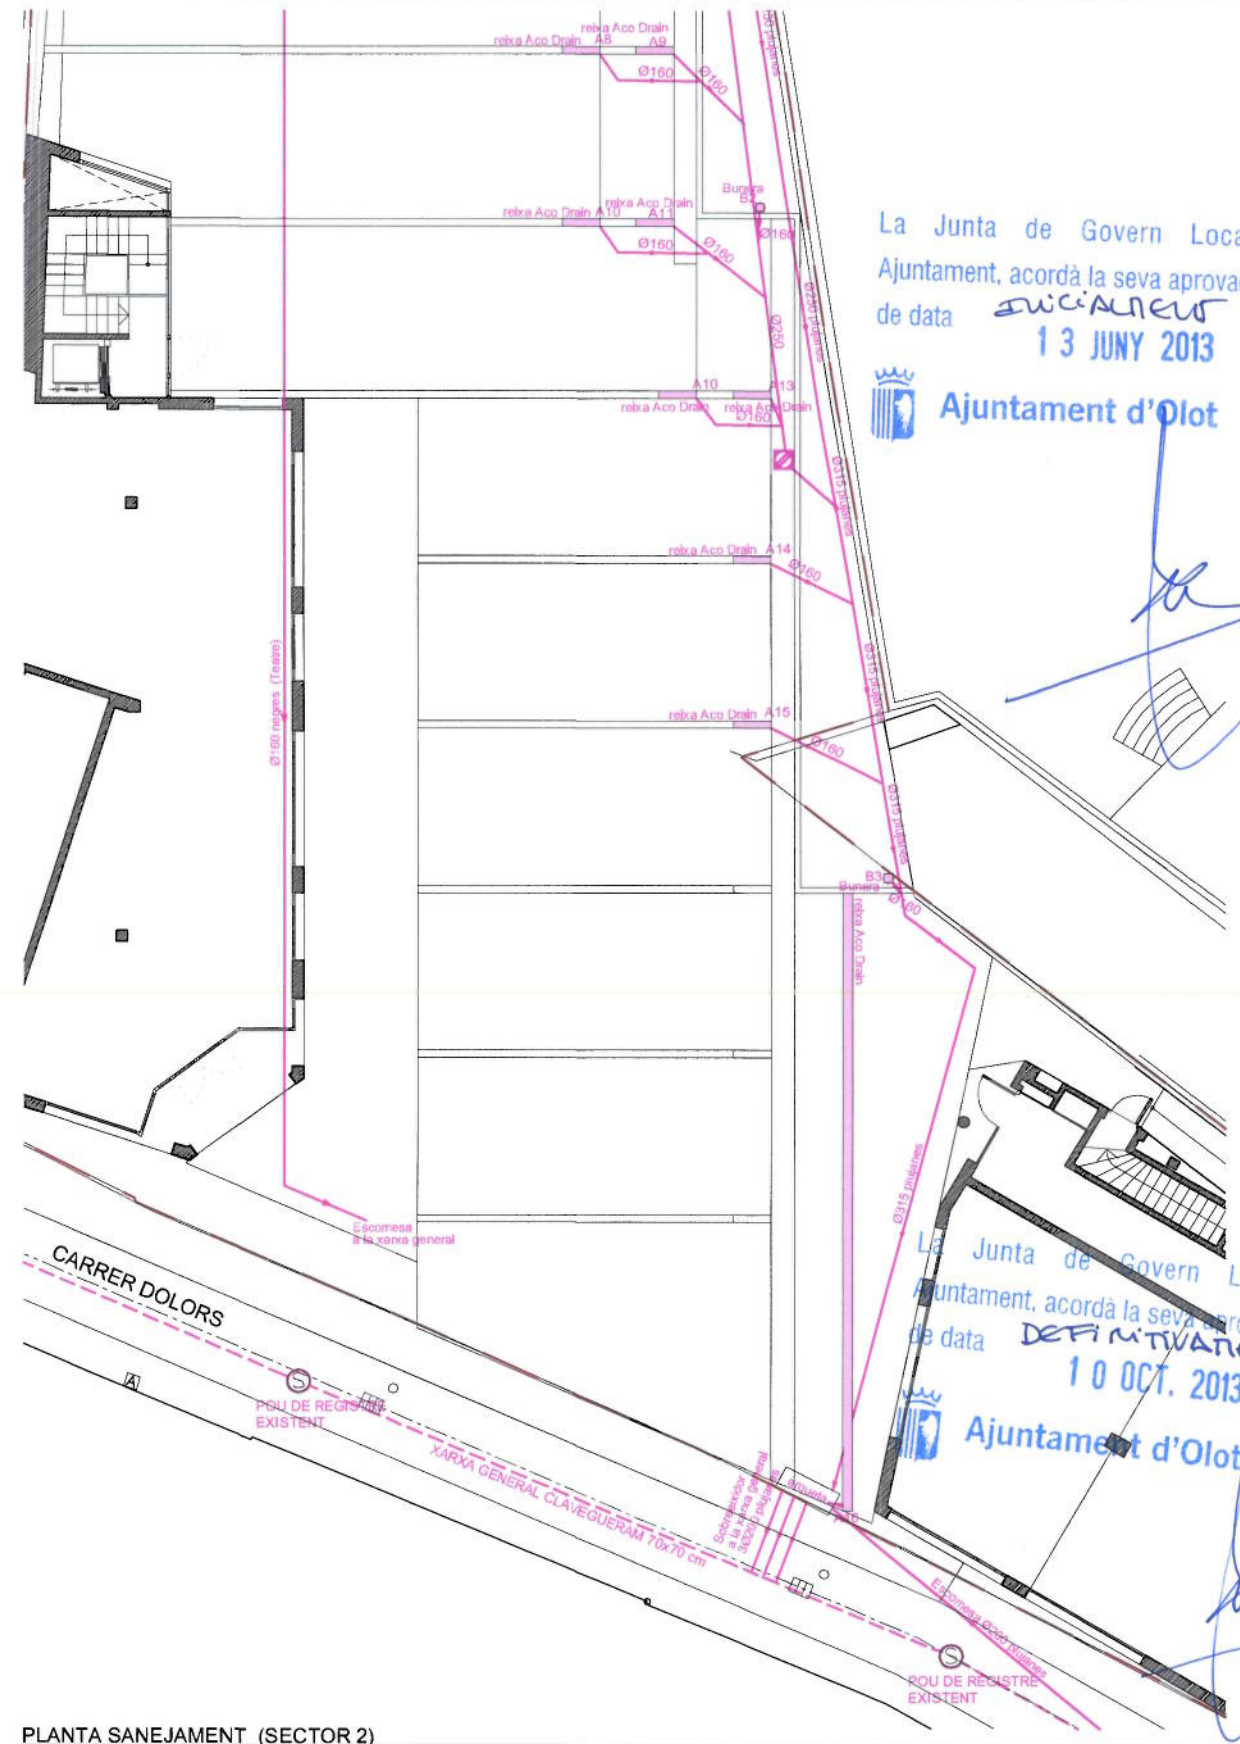

PLANTA SANEJAMENT (SECTOR 2)

La Junta de Govern Local d'aquest Ajuntament, acordà la seva aprovació en sessió de data **13 JUNY 2013**

Ajuntament d'Olot

LA SECRETÀRIA

PROMOTOR
PUIG ALDER S.L.

La Junta de Govern Local d'aquest Ajuntament, acordà la seva aprovació en sessió de data **DEFINITIVAMENT 10 OCT. 2013**

Ajuntament d'Olot

LA SECRETÀRIA

MODIFICACIÓ DEL PROJECTE D'URBANITZACIÓ DE LA PLAÇA DE L'ILLA DEL TEATRE -OLOT-

5.1 PLANTA SANEJAMENT

ESCALA N. PROJ. DATA
A1: e:1/100 1306 GEN-2013
A3: e:1/200 1306 Mod. P.U. del Teatre. Olot
MIQUEL CAPDEVILA I BASSOLS / ARQTE.
NEUS ROCA I CAMBRAS / ARQTE. COL-LAB.
LAND. URBANISME I PROJECTES S.L.P.
Pere Soca 4 - 17600 OLOT - Tel: 9729011 Fax: 9729019 Email: land@oic.net